PROYECTO DE EMPEDRADO - Vinclulación Calle Defensores del Chaco y Av. F. Yegros

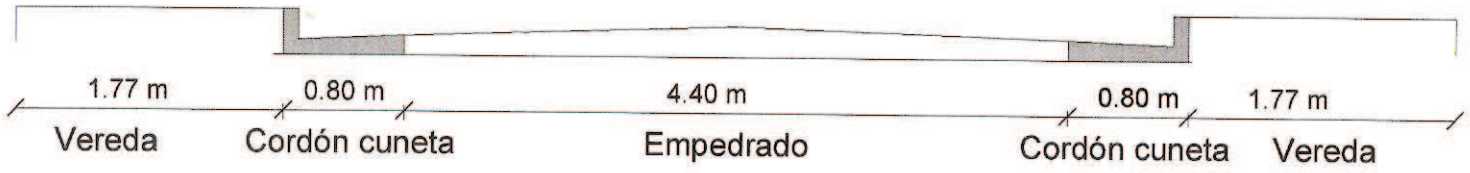

Corte A- A
Esc. 1:50

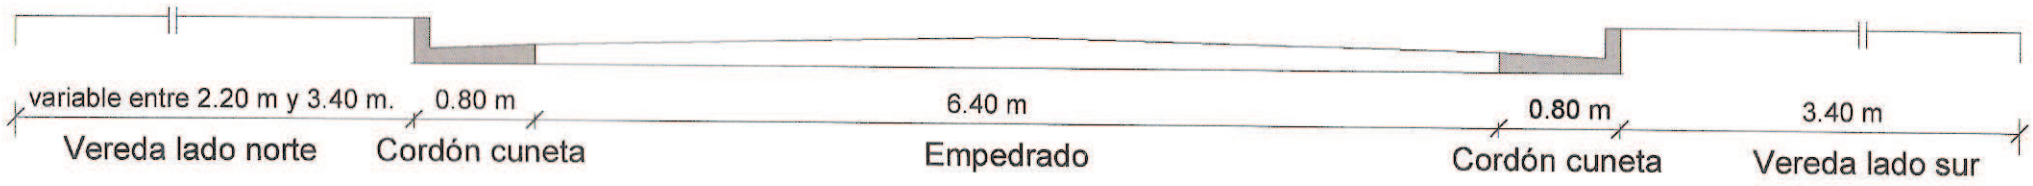

Corte B - B
Esc. 1:50

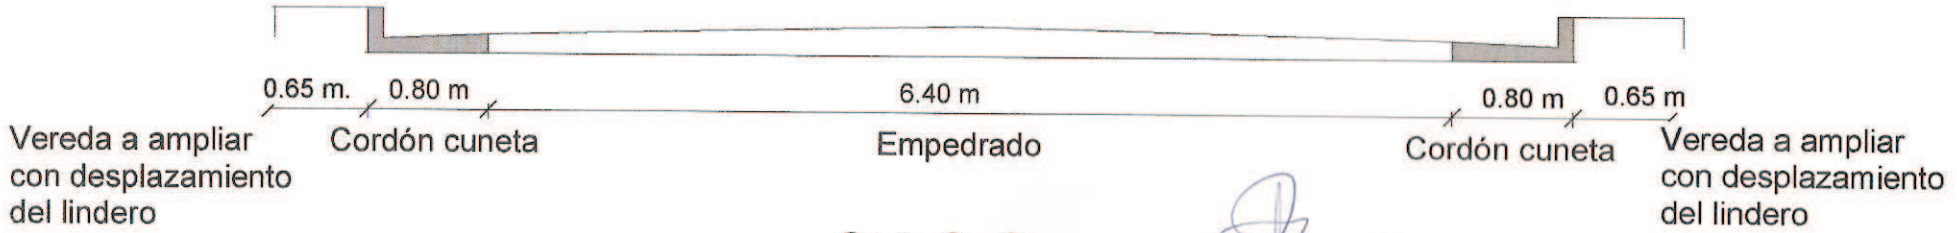

Corte C - C
Esc. 1:50

Luis Roa Bertz
Arquitecto
Reg. Nº 568