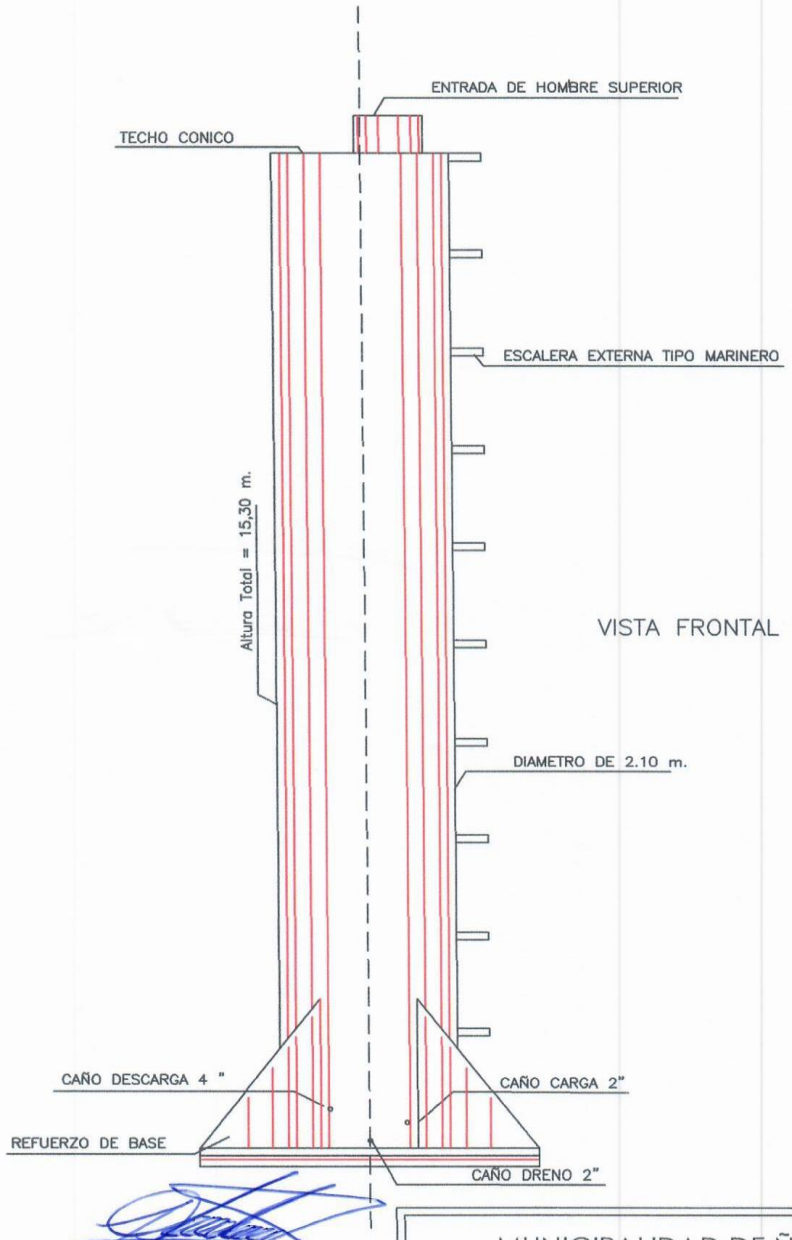

VISTA FRONTAL DEL TANQUE
ESCALA 1:50

Lider Jiménez
Ing. Civil
Reg. MOPC 3616

MUNICIPALIDAD DE ÑACUNDAY

DEPARTAMENTO:	**OBRAS.**
DIVISION:	**PROYECTOS**
PLANO: Sin Esc.	OBRA: **Construcción de Tanque Elevado**
AÑO: **2022**	PLANO Nº: 01