Luis A. Fernández Portillo
Arquitecto
Reg. M.O.P.C. N° 3.193

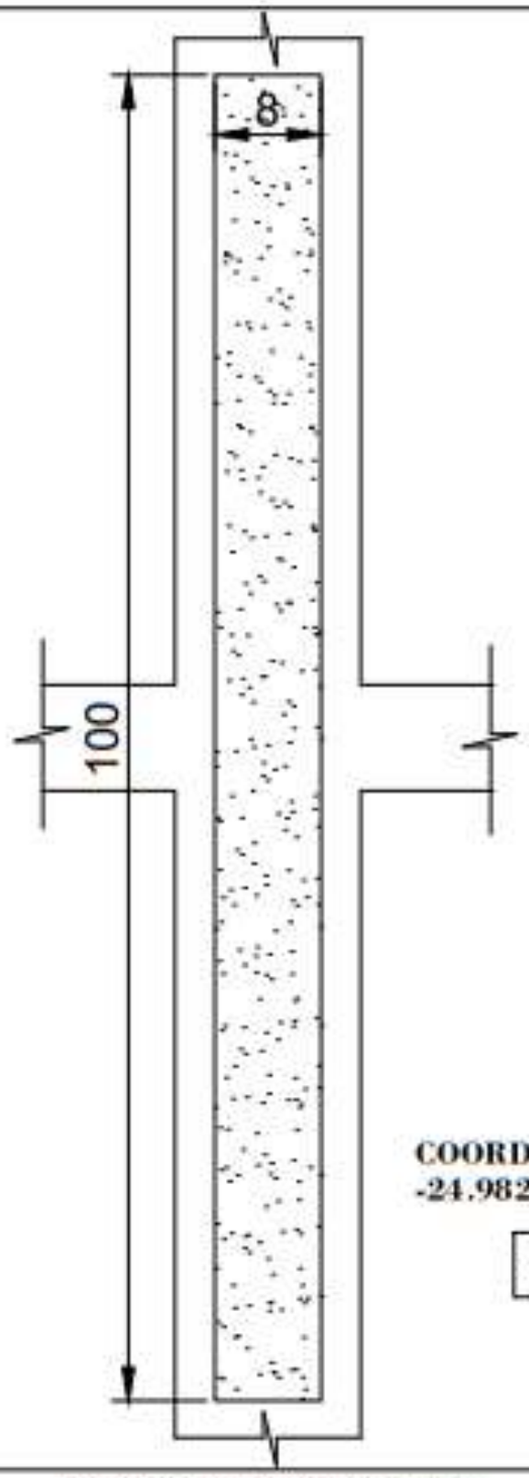

COORDENADAS GOOGLE MAPS:
-24.982014,-55.738000

REFERENCIAS
Area a intervenir

PLANTA GENERAL
ESC.:.....1/500

MUNICIPALIDAD VAQUERIA

PROYECTO

PAVIMENTACIÓN TIPO EMPEDRADO CON CORDONES DE HORMIGON.

UBICACIÓN: DISTRITO DE VAQUERIA - CAAGUAZU.

MUNICIPALIDAD DE VAQUERIA

PROYECTO

Distrito de Vaqueria Dpto. de Caaguazu.

Luis A. Fernández Portillo
Arquitecto
Reg. M.O.P.C. Nº 3.193

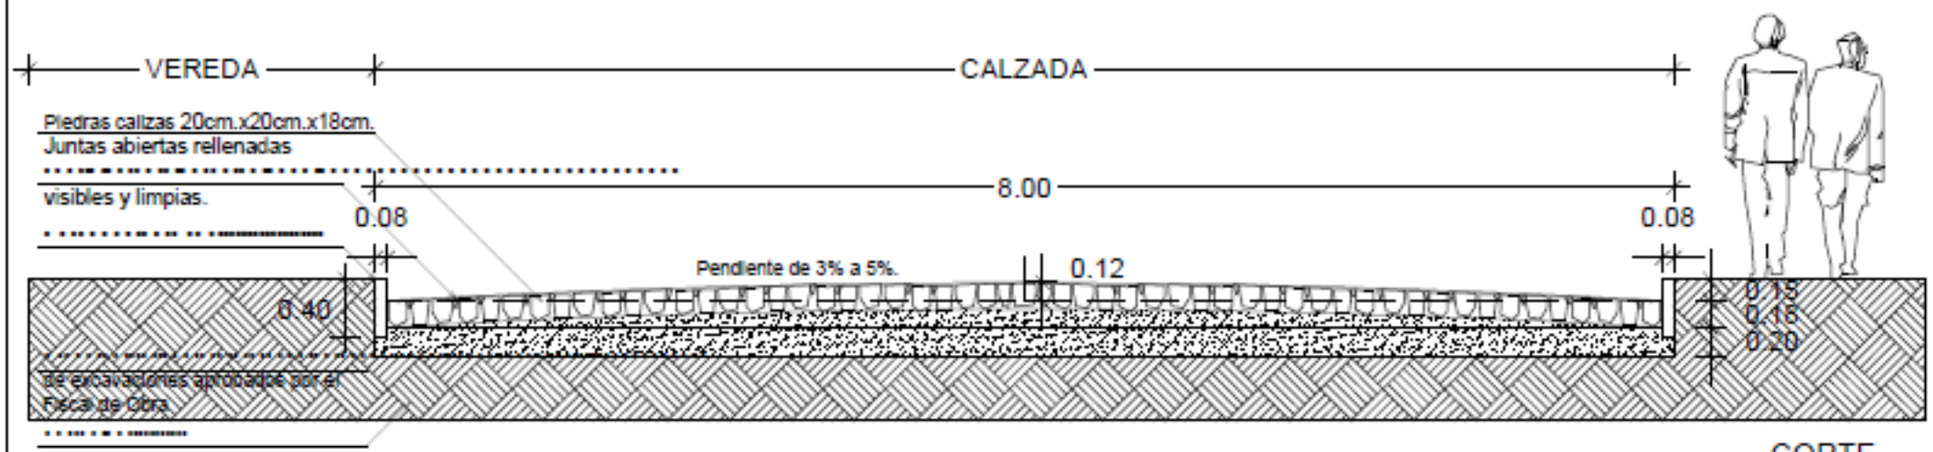

CORTE
ESC. 1:50