PLANO DE CIRCUITOS DE ILUMINACIÓN.

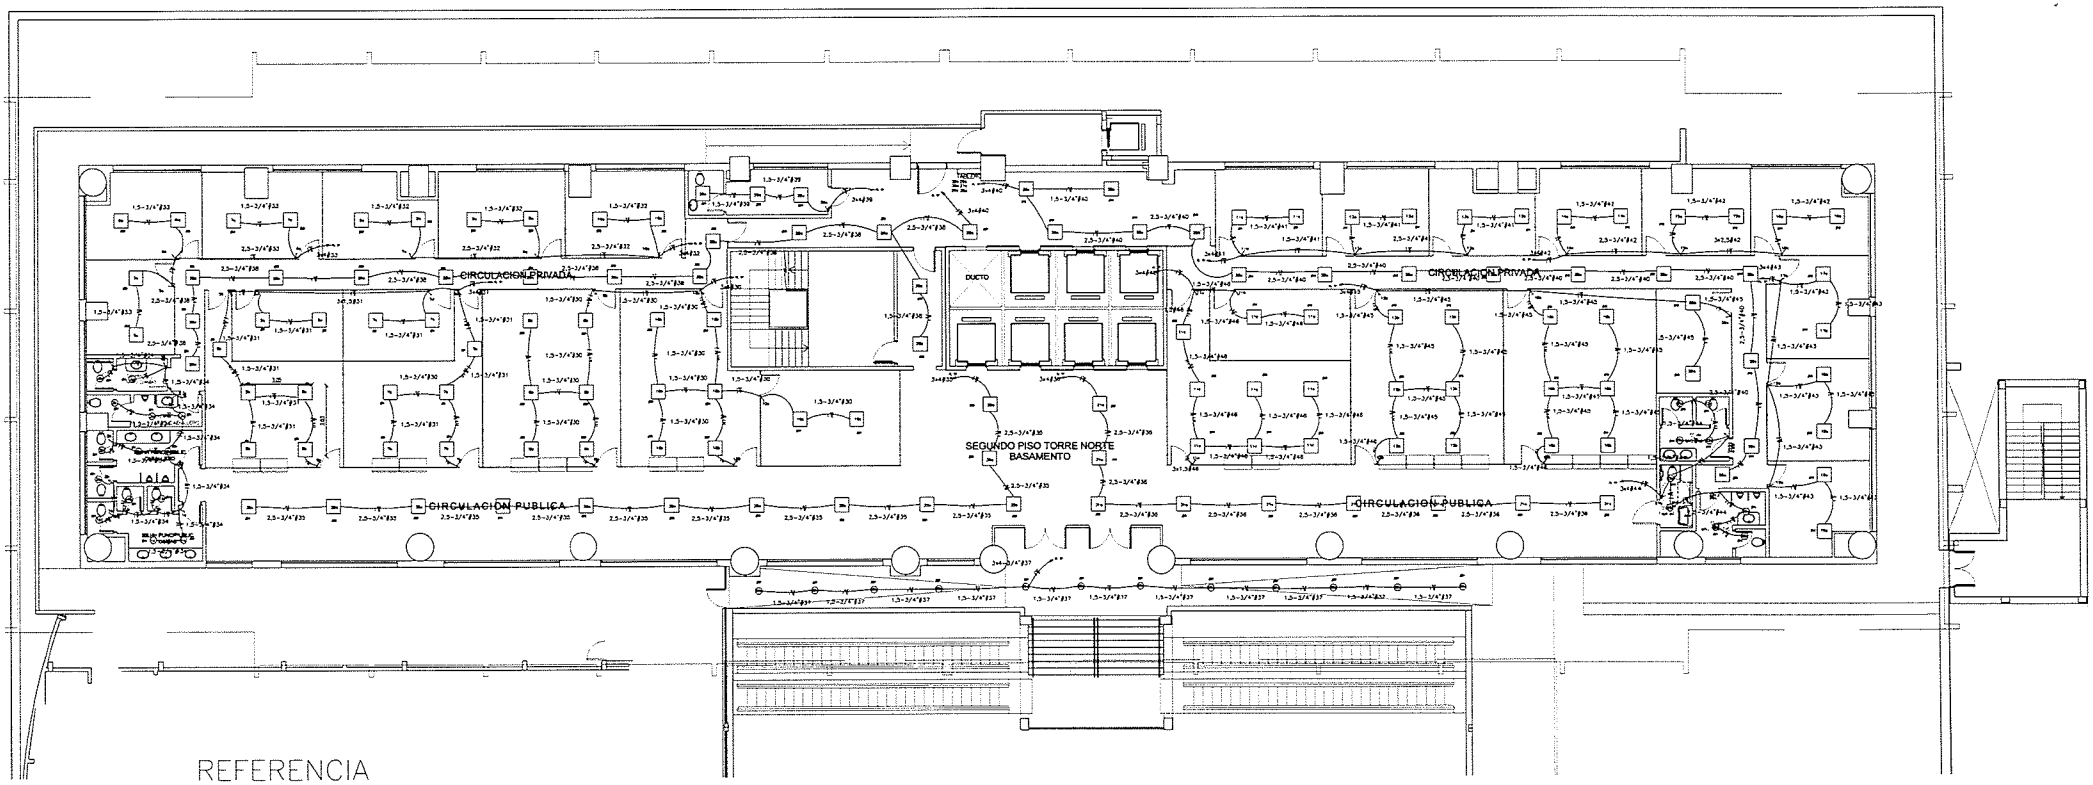

REFERENCIA

Fase.
Neutro.
Tierra.

Interruptor para encendido de luces.

7b — Artefacto de iluminación con referencia al interruptor que lo enciende/apaga.

N

Arq. Teresita Franco
Jefa de División Proyectos
Dpto. Obras y Proyectos-D.I.F.

Leticia M. Pereira
Técnico
Dpto. Obras y Proyectos - D.I.F.

PODER JUDICIAL
CORTE SUPREMA DE JUSTICIA
DIRECCIÓN DE INFRAESTRUCTURA FÍSICA

OBRA: REORGANIZACIÓN PARA JUZGADOS FUERO PENAL UBICACIÓN: SEGUNDO PISO – TORRE NORTE			PLANO N° 14
PLANO: PLANTA DE INSTALACIONES ELÉCTRICAS			
PROYECTO	ESCALA	DIBUJO	FECHA
DEPARTAMENTO DE OBRAS Y PROYECTOS	S.E.	D.O.P.	FEBRERO 2023