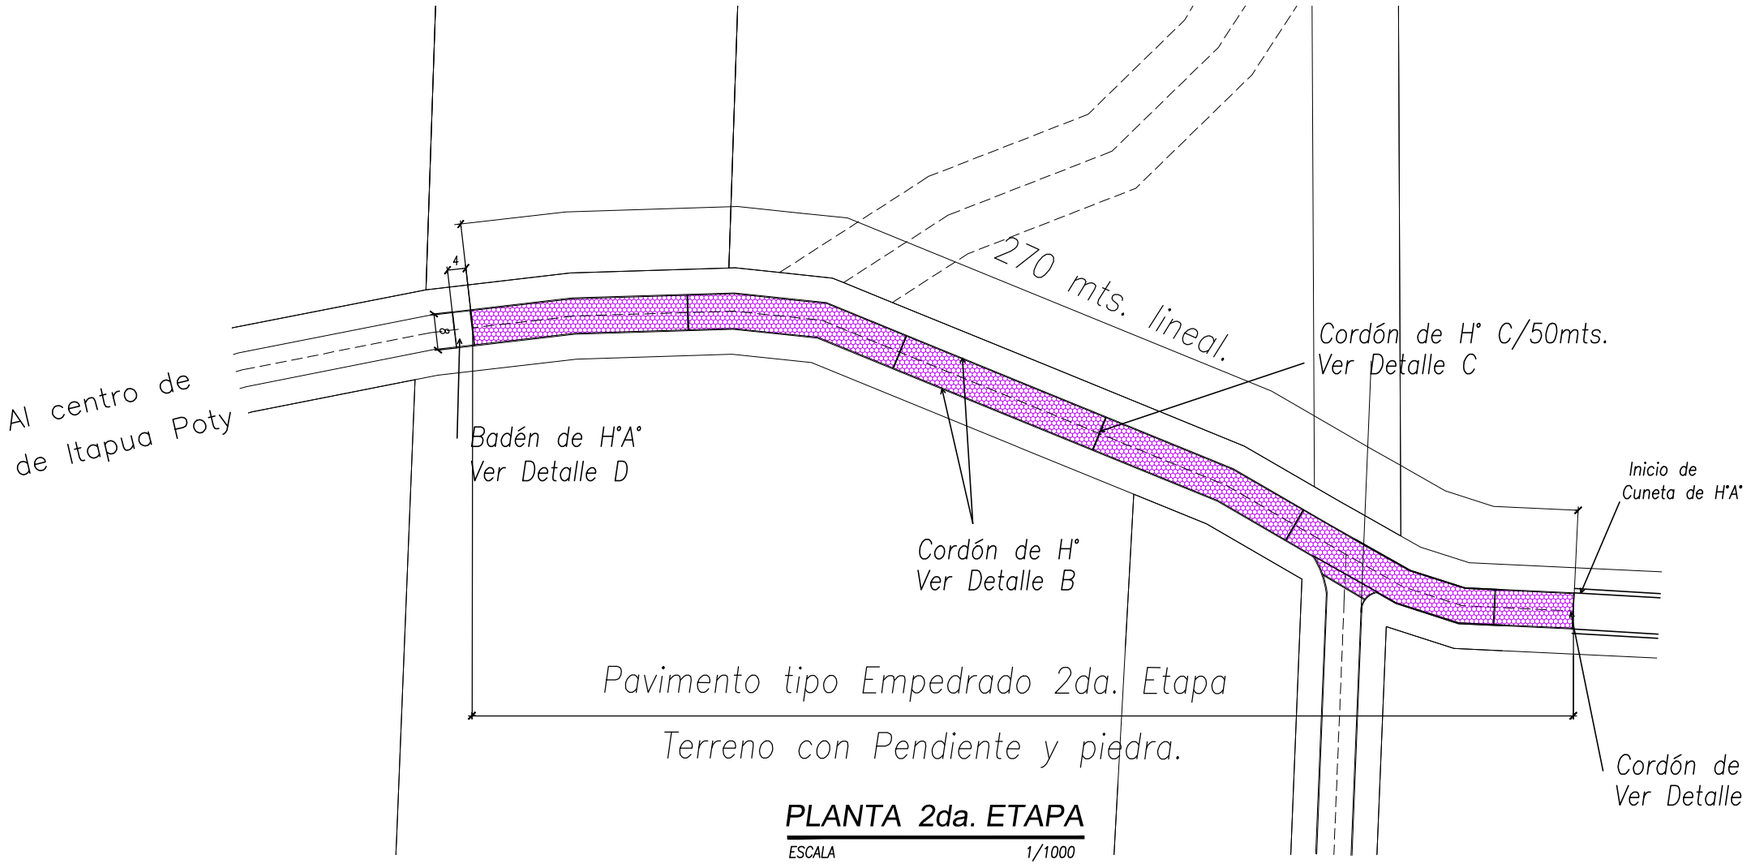

PLANTA 2da. ETAPA

ESCALA 1/1000

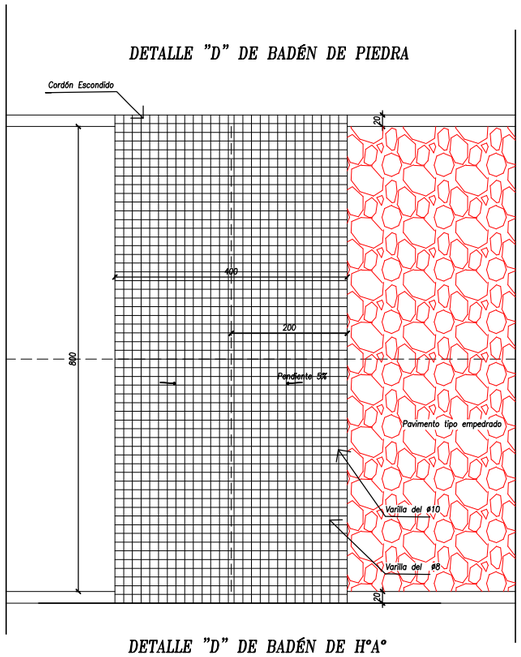

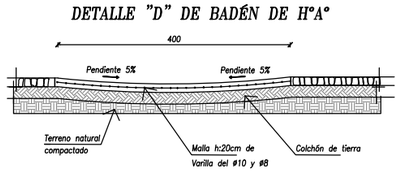

CORTE

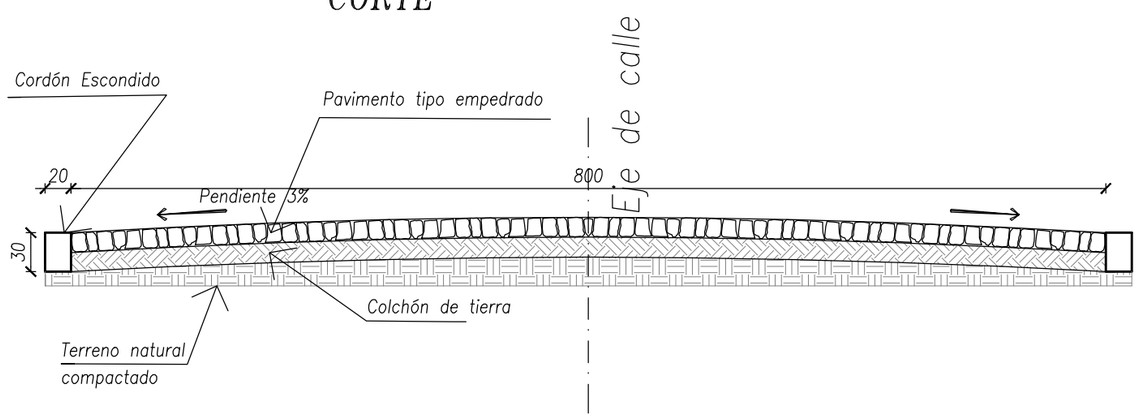

DETALLE B-C CORDÓN

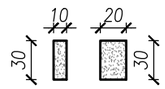

1/200 ESCALA LAMINA 02	CONSTRUCCIÓN DE PAVIMENTO TIPO EMPEDRADO Obra: Municipalidad de Itapúa Poty. Proyecto: MILCIADES RONALDO BENITEZ DIAZ ADMIN. MUNICIPAL:	ARQ. CARLOS AQUINO PROFESIONAL: ROYALTIES FONDO DE FINANCIACIÓN: 2016-2017 — EJECUCIÓN: 2.200m2 — SUP. A CONSTRUIR:	MUNICIPALIDAD DE ITAPÚA POTY U.O.C . PROYECTADOS PRESENTADO ITAPUA POTY KM 45 - EN EL CERRO UBICACION DE LA OBRA