MUNICIPALIDAD DE CAPIATA

DIRECCION DE INFRAESTRUCTURA PUBLICA Y SERVICIOS

TRAMO: CALLE PUBLICA EXISTENTE - COMPAÑIA 11 B° SAN GREGORIO

PLANTA DE UBICACIÓN	Lamina N° DC - 01	Escala 1/500
FECHA : JULIO 2021		

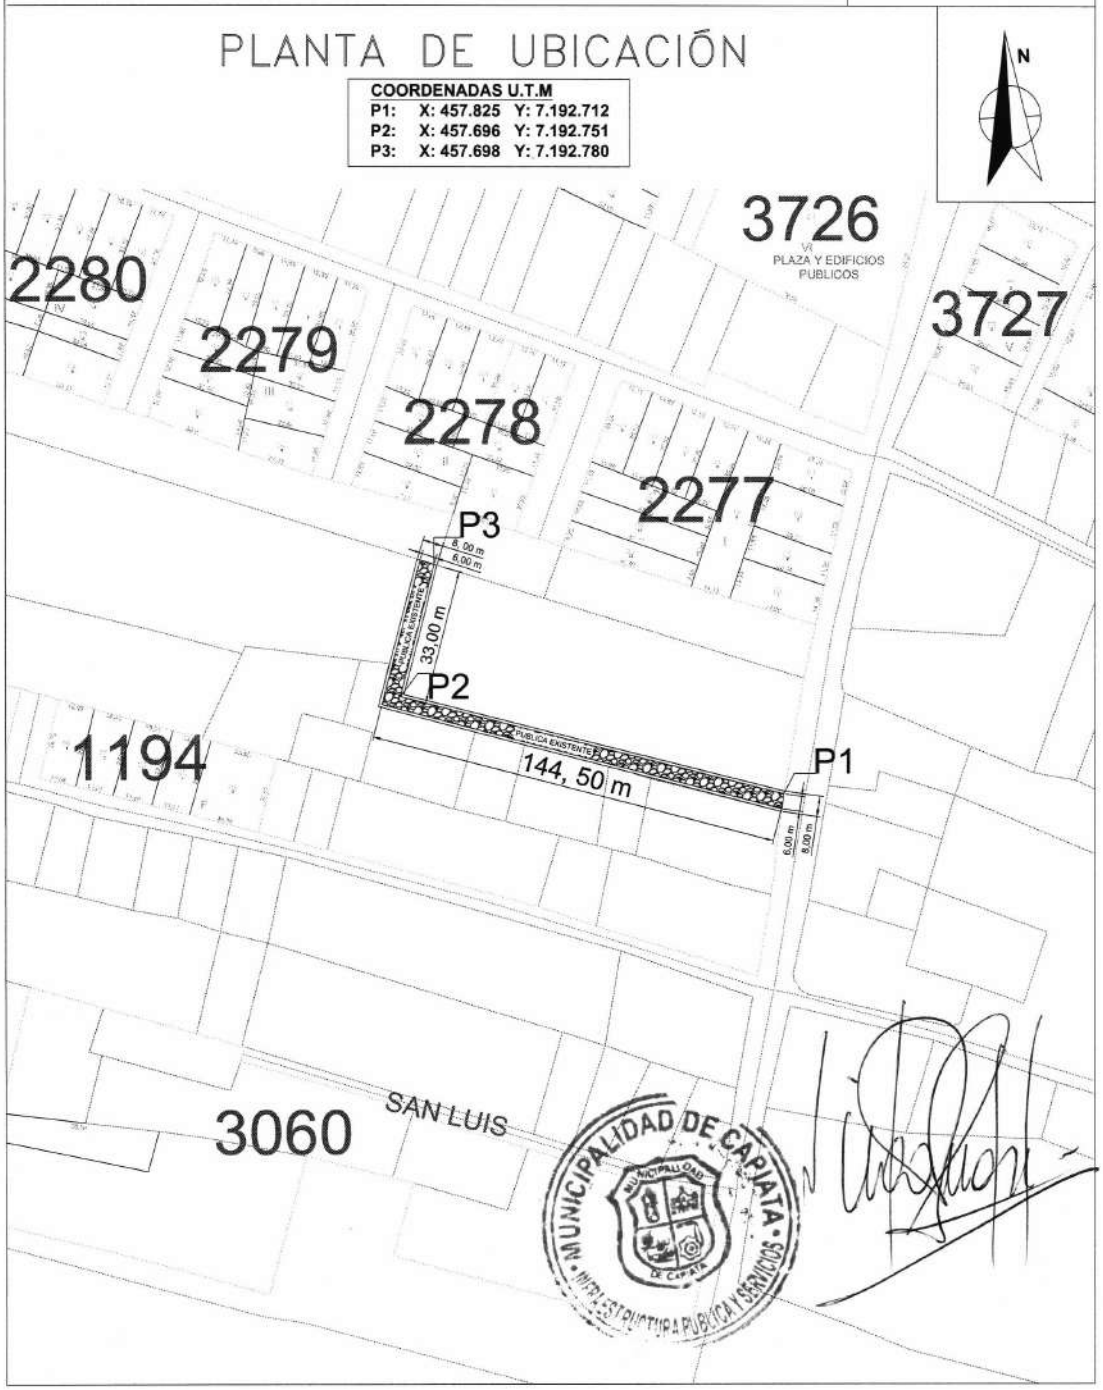

MUNICIPALIDAD DE CAPIATA

DIRECCION DE INFRAESTRUCTURA PUBLICA Y SERVICIOS

DISEÑO DE PERFIL TRANSVERSAL

TRAMO: CALLE PUBLICA EXISTENTE - COMPAÑIA 11 - B° SAN GREGORIO

DETALLES CONSTRUCTIVOS	Lamina N° DC - 01	Escala 1/50
FECHA : JULIO 2020		

CORTE TRANSVERSAL

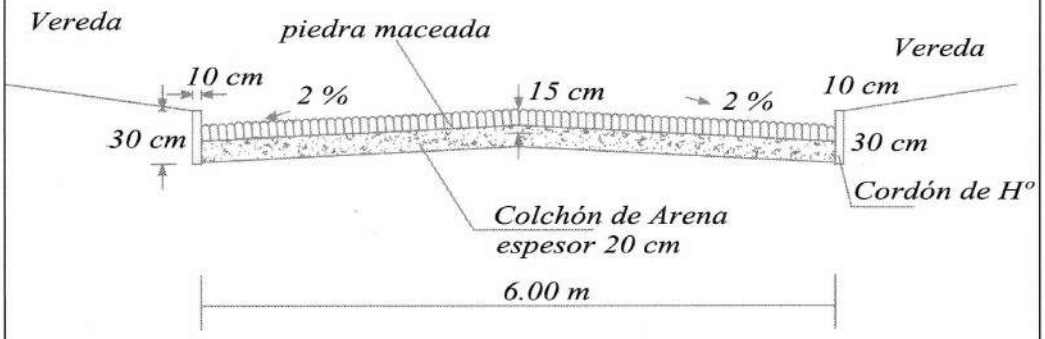

MUNICIPALIDAD DE CAPIATA
INFRAESTRUCTURA PUBLICA Y SERVICIOS