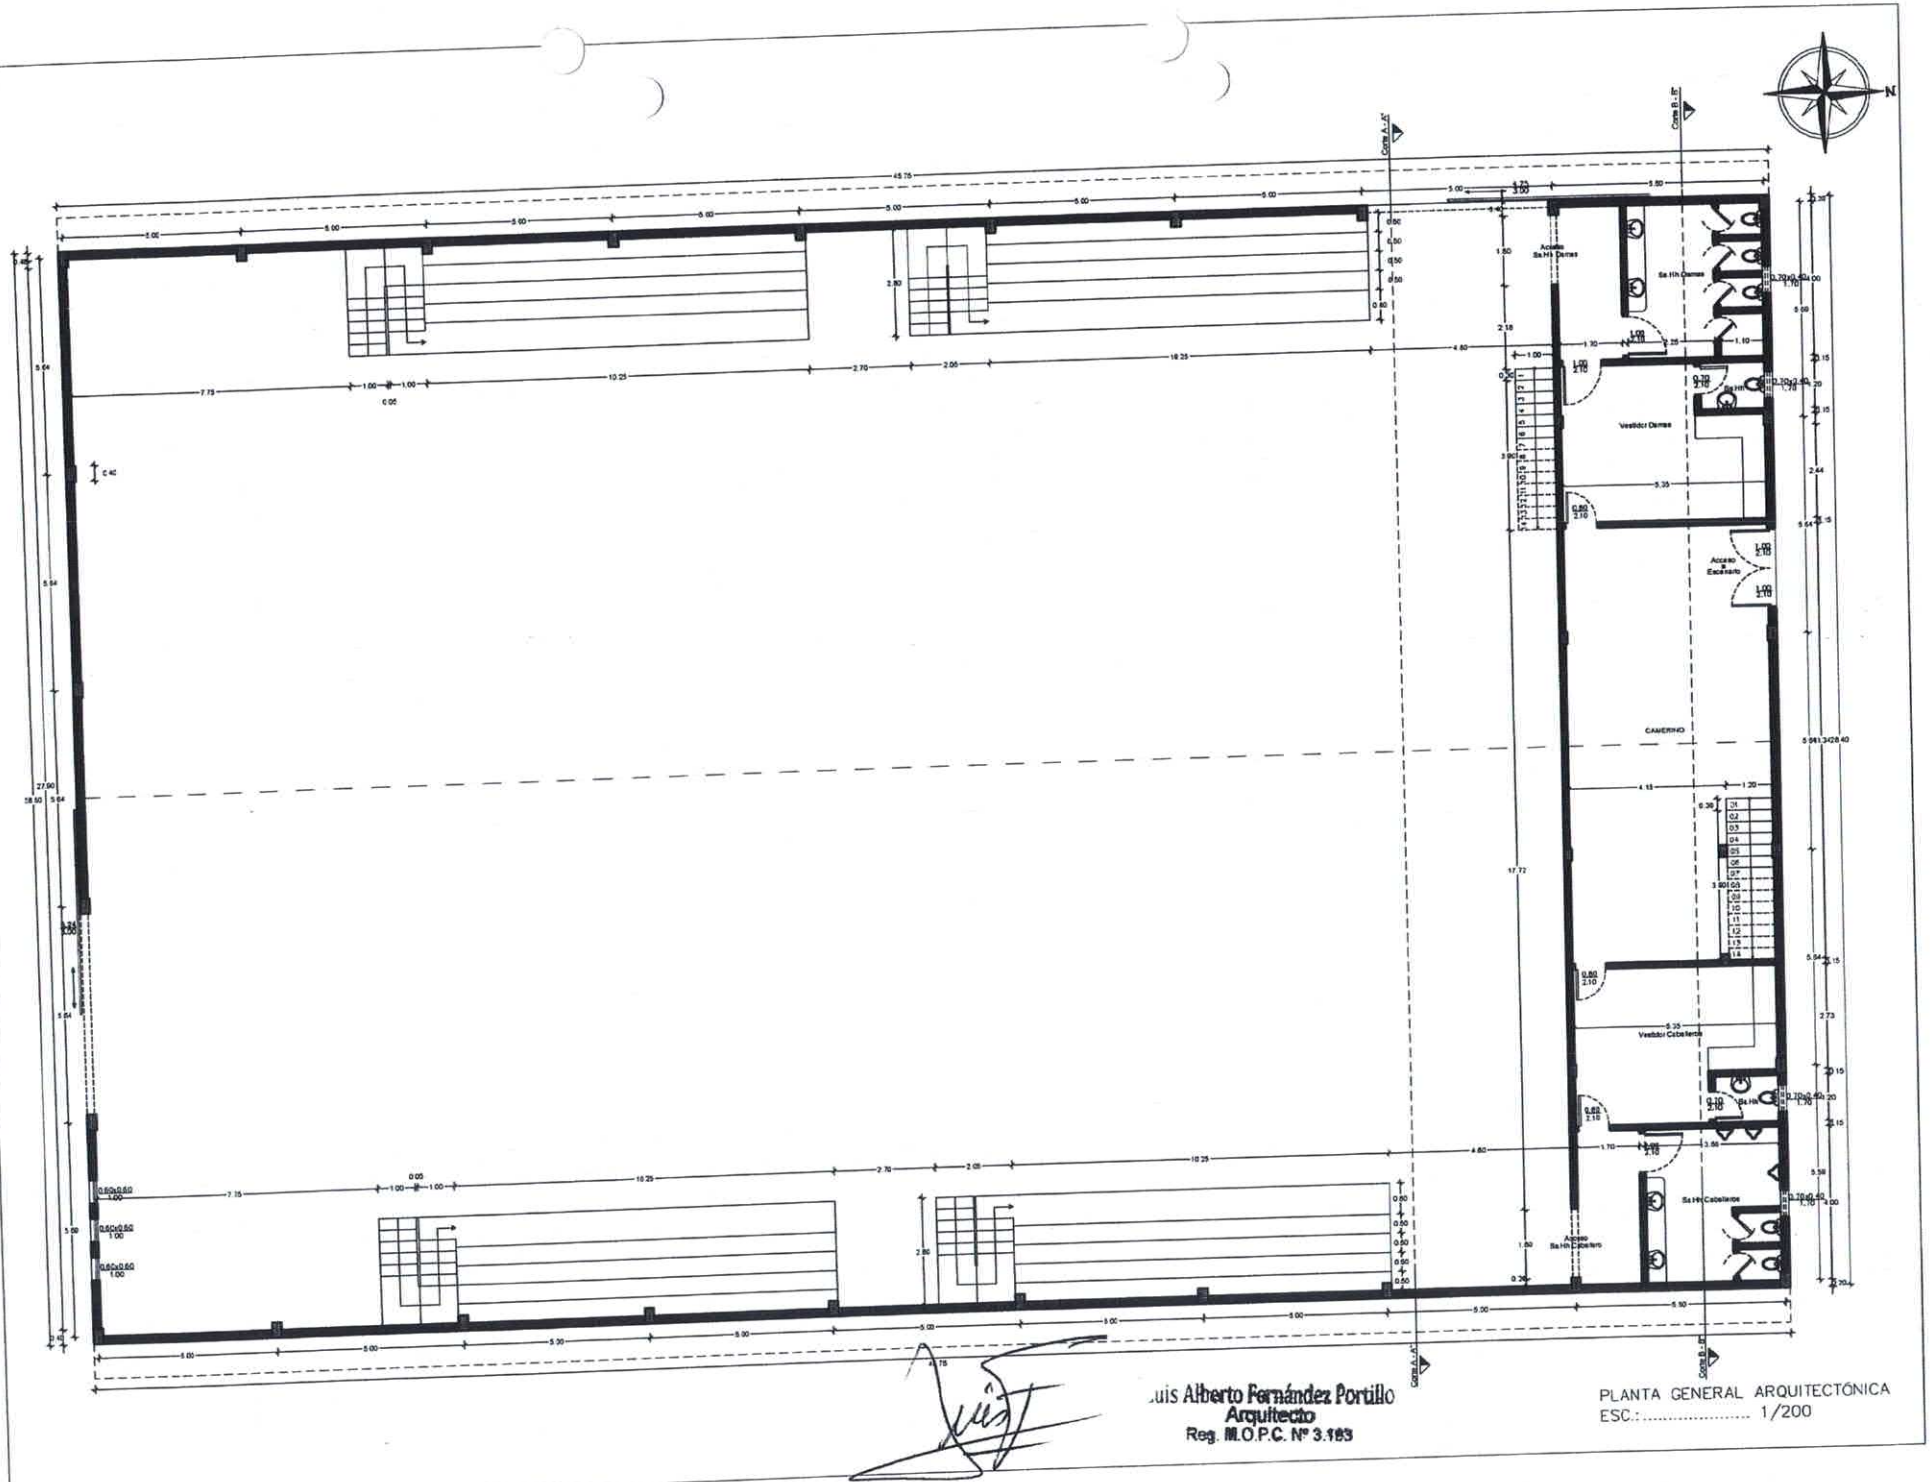

Luis Alberto Fernández Portillo
Arquitecto
Reg. M.O.P.C. Nº 3.183

PLANTA GENERAL ARQUITECTÓNICA
ESC.: 1/200

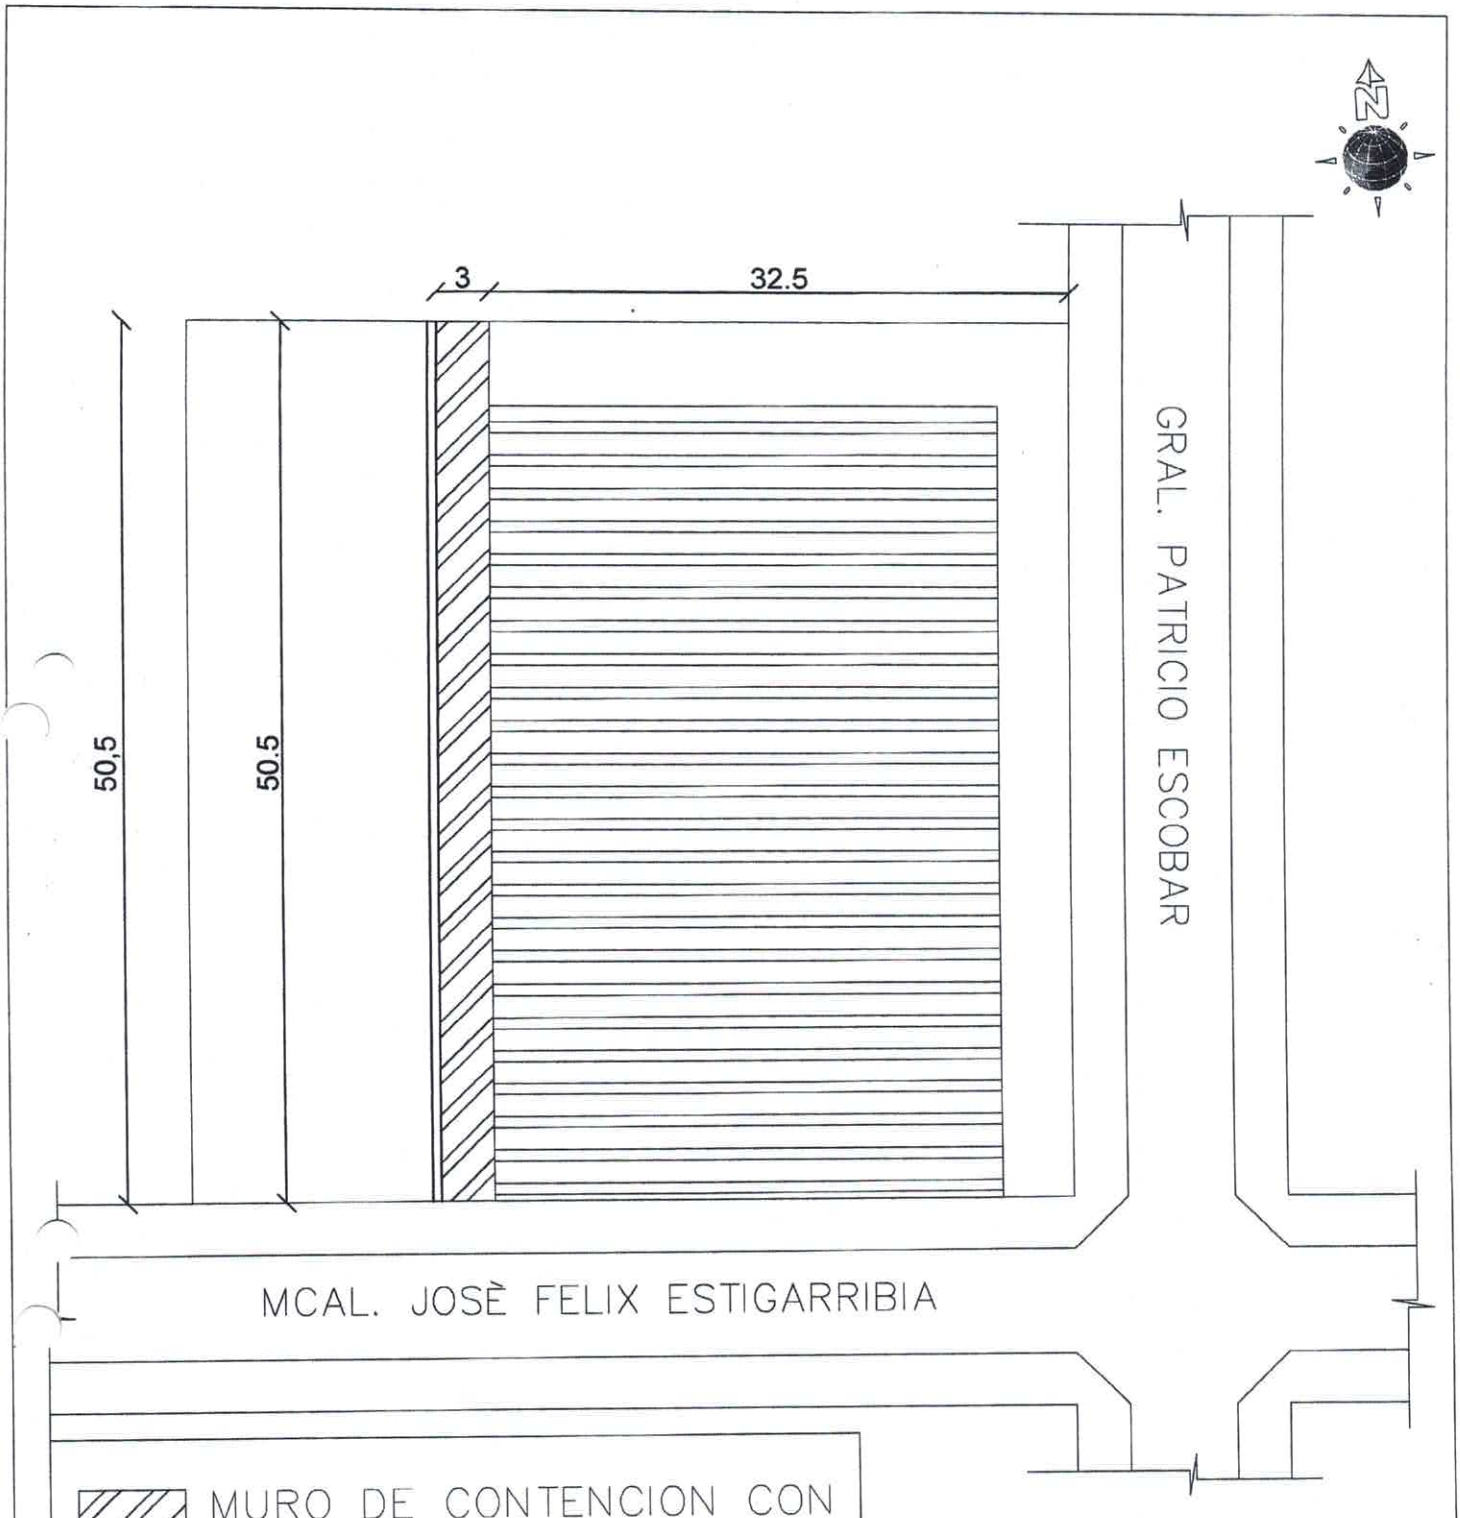

PLANTA DE UBICACIÓN
ESC:..... 1/400

PROYECTO POLIDEPORTIVO MUNICIPAL YRYBUCUÀ
DISTRITO DE YRYBUCUÀ - DTO DE SAN PEDRO - PARAGUAY.
PLANTA DE UBICACIÓN ESC.: 1:400

Luis Alberto Fernández Portillo
Arquitecto
Reg. M.O.P.C. Nº 3.183

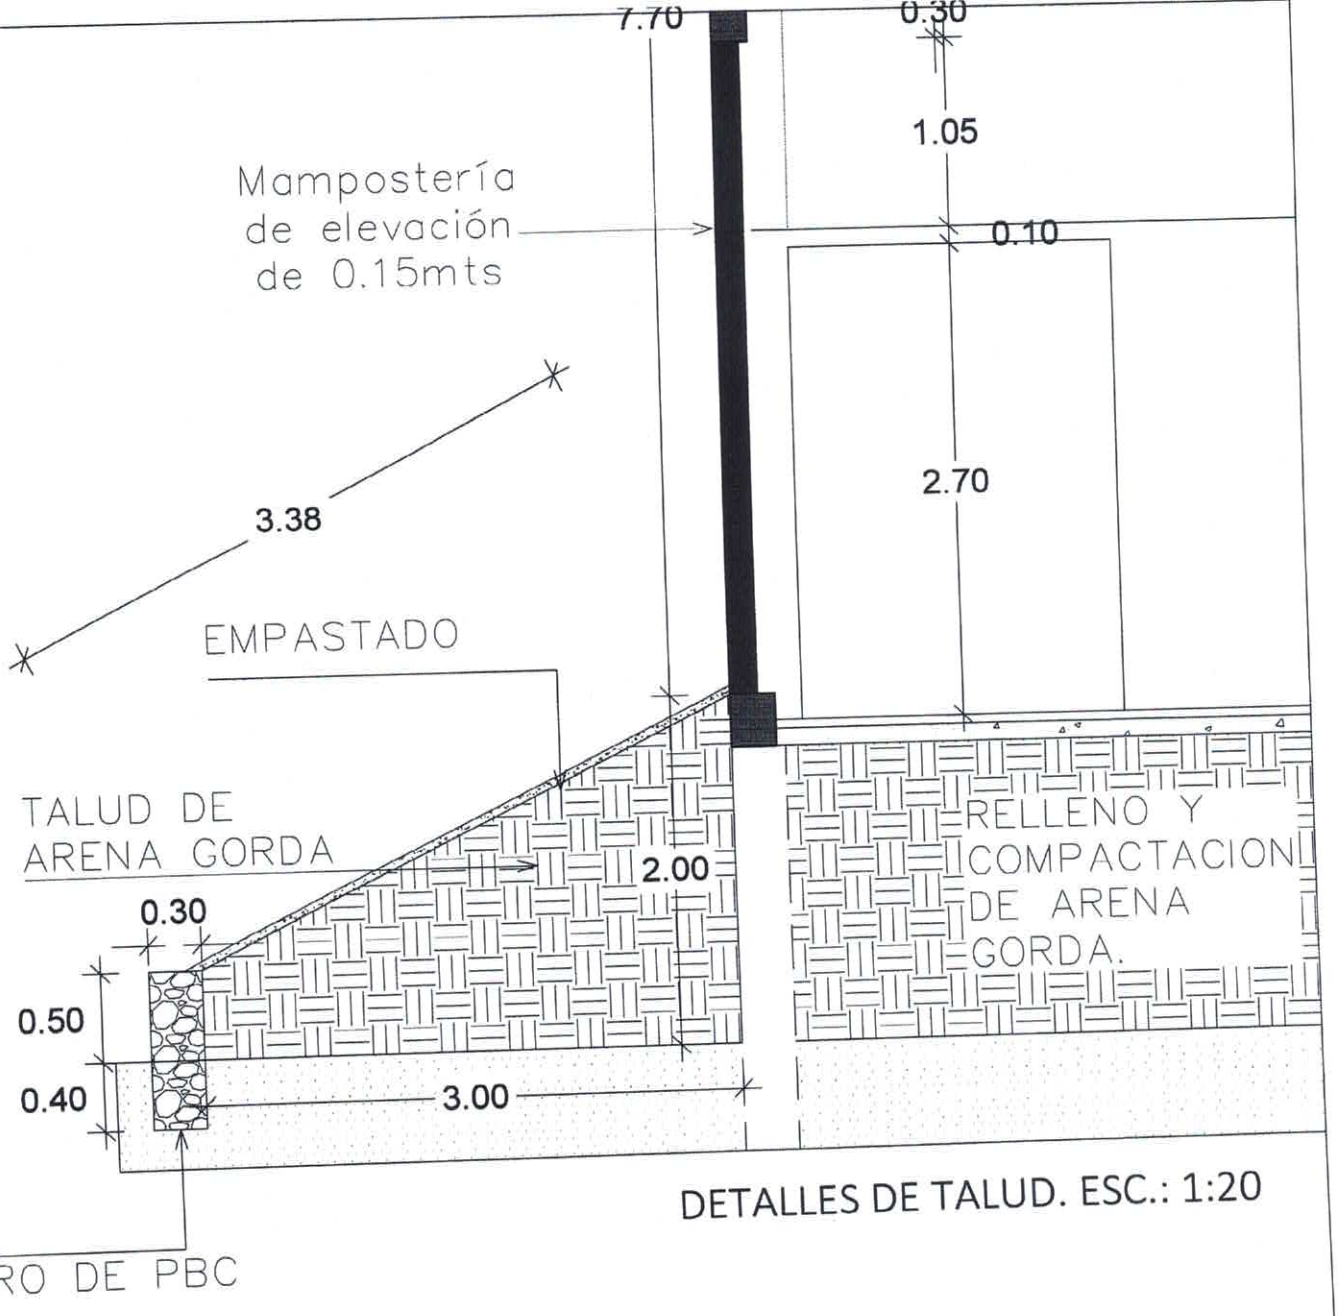

DETALLES DE TALUD. ESC.: 1:20

PROYECTO POLIDEPORTIVO MUNICIPAL YRYBUCUÀ
DISTRITO DE YRYBUCUÀ - DTO DE SAN PEDRO - PARAGUAY.
DETALLES DE TALUD. ESC.: 1:20

Alberto Fernández Portillo
Arquitecto
Reg. M.O.P.C. Nº 3.193