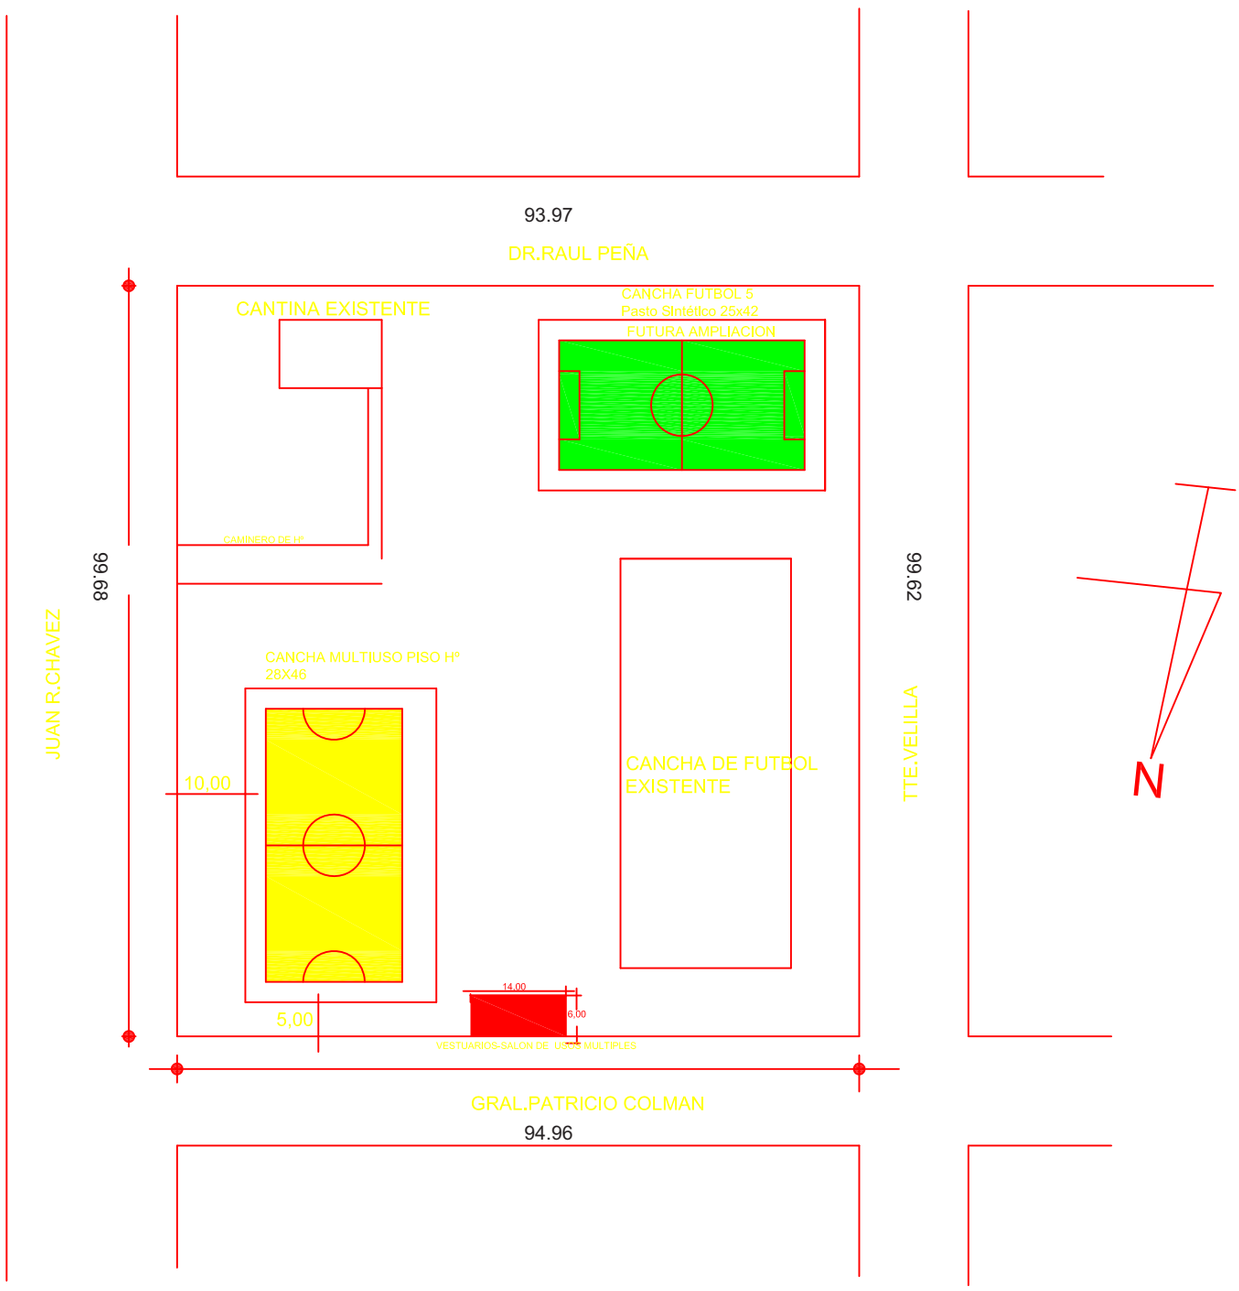

PROYECTO:CENTRO DEPORTIVO DE MAURICIO JOSÉ TROCHE-DPTO.GUAIRÁ

ESC. _____ 1/500

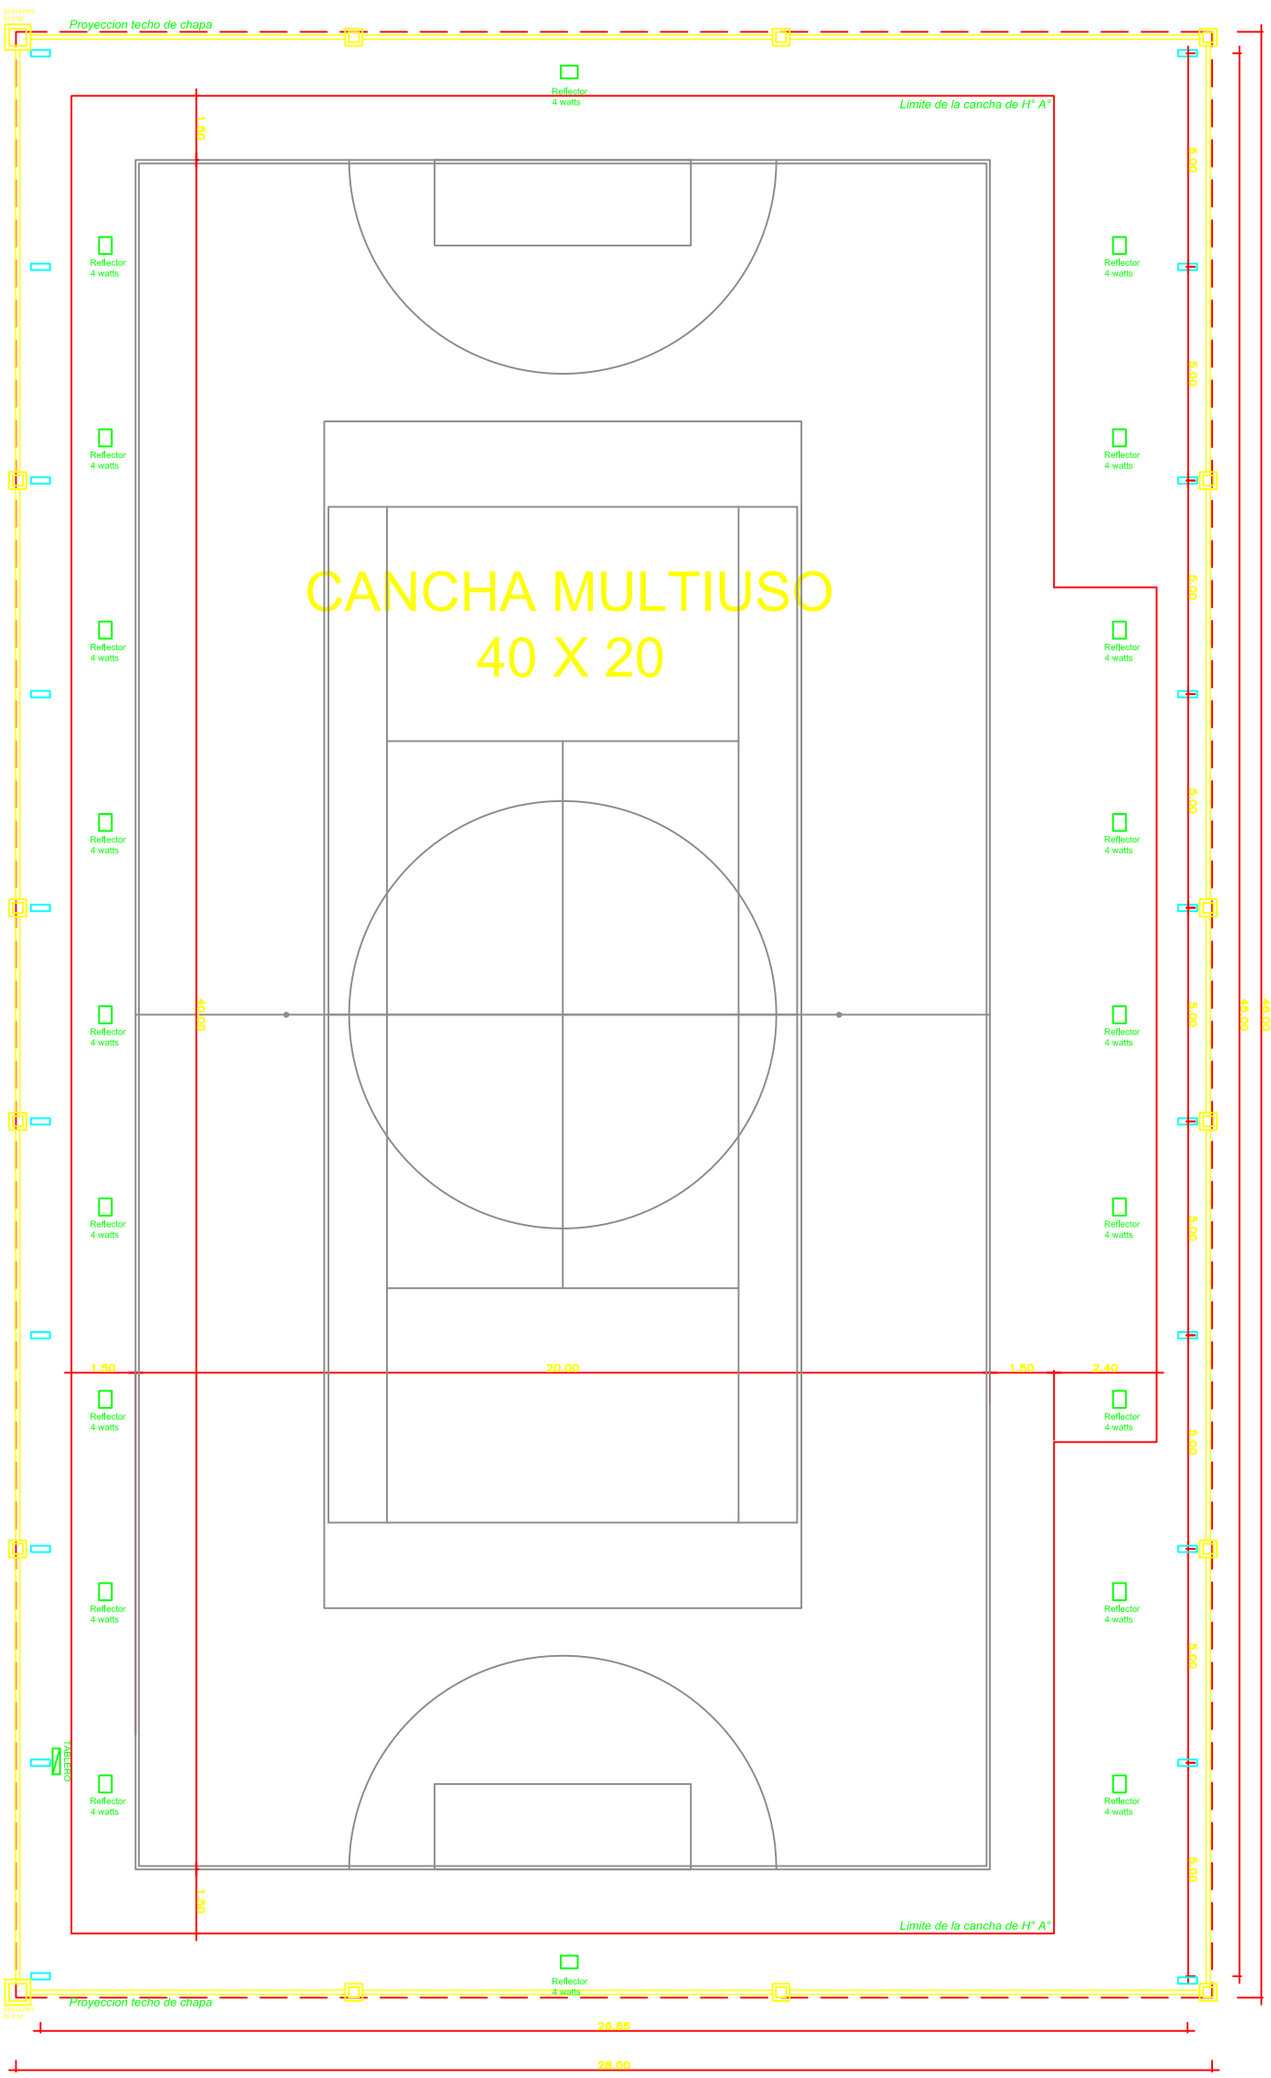

PLANTA CANCHA MULTIUSO CUBIERTA

Esc. 1/100

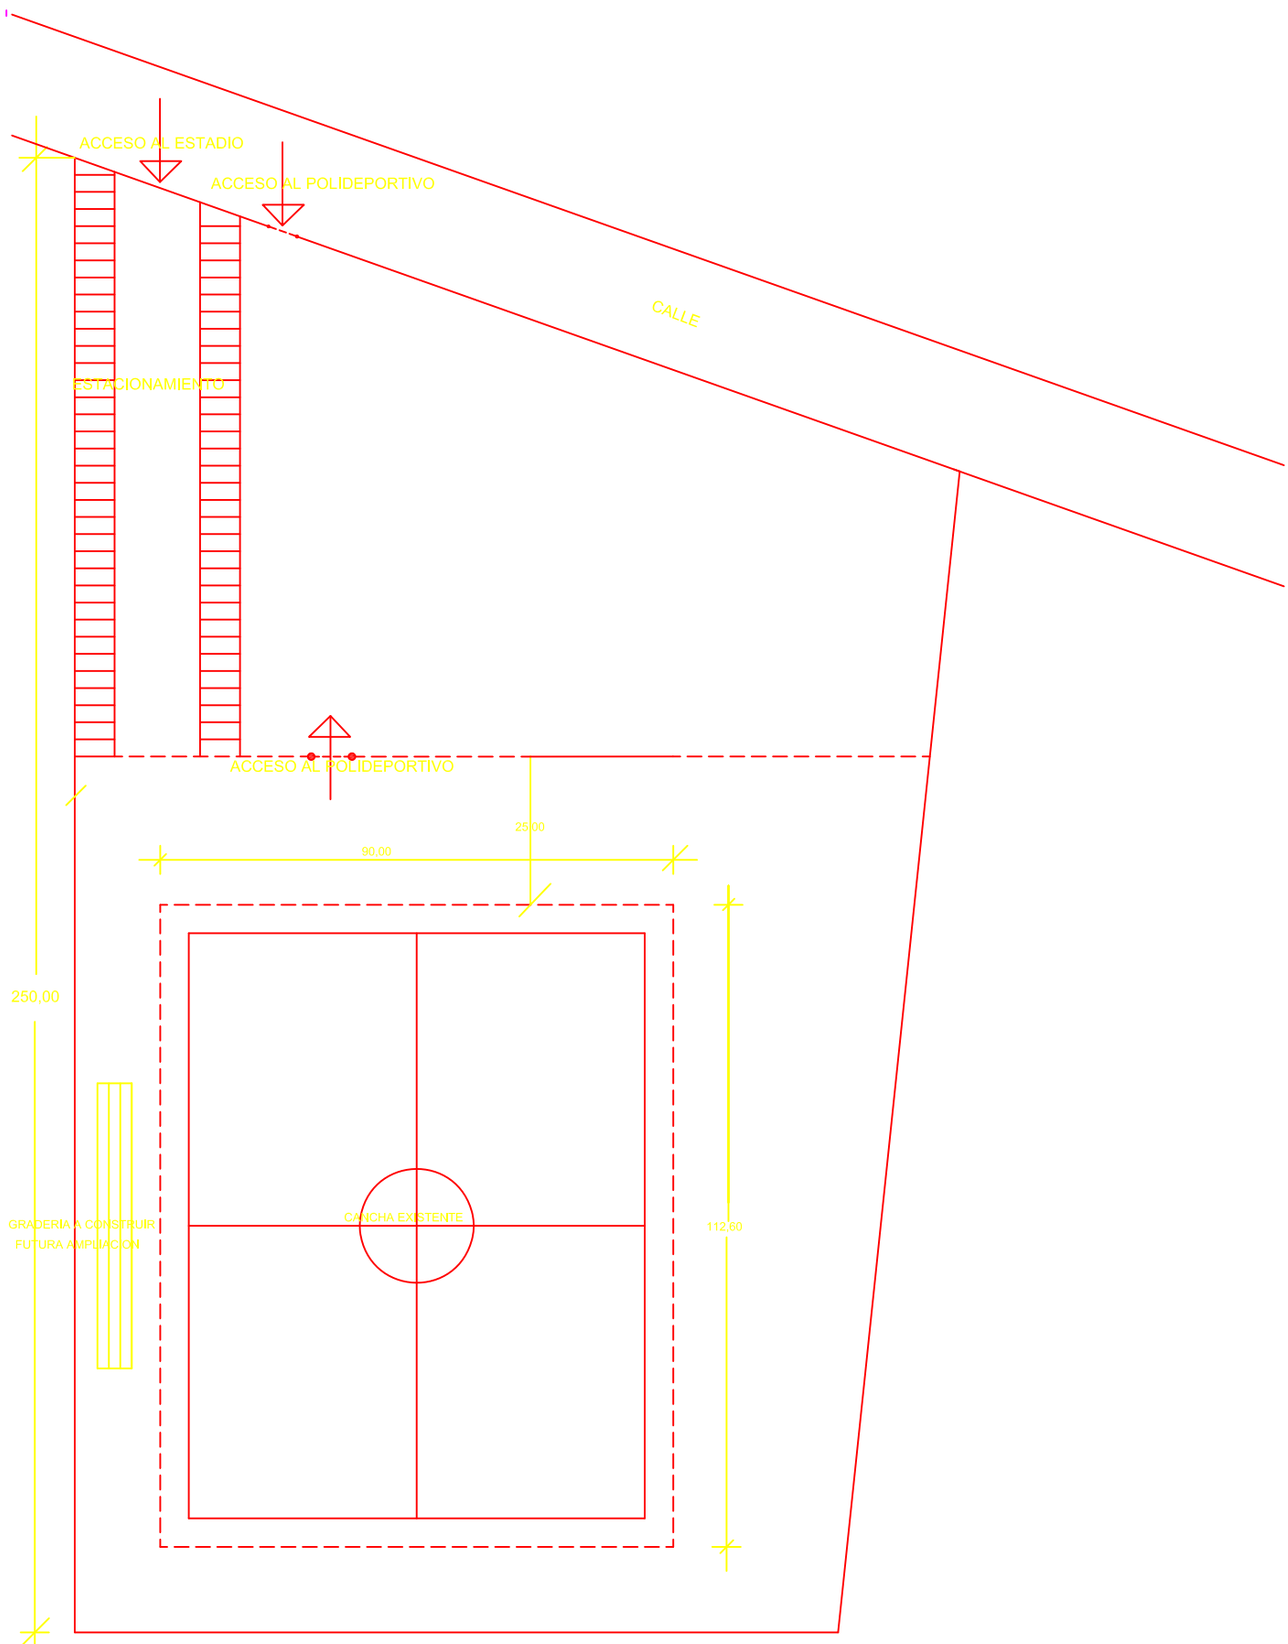
ACCESO AL ESTADIO
ACCESO AL POLIDEPORTIVO
CALLE
ESTACIONAMIENTO
ACCESO AL POLIDEPORTIVO
25,00
90,00
250,00
GRADERÍA A CONSTRUIR
FUTURA AMPLIACION
CANCHA EXISTENTE
112,60