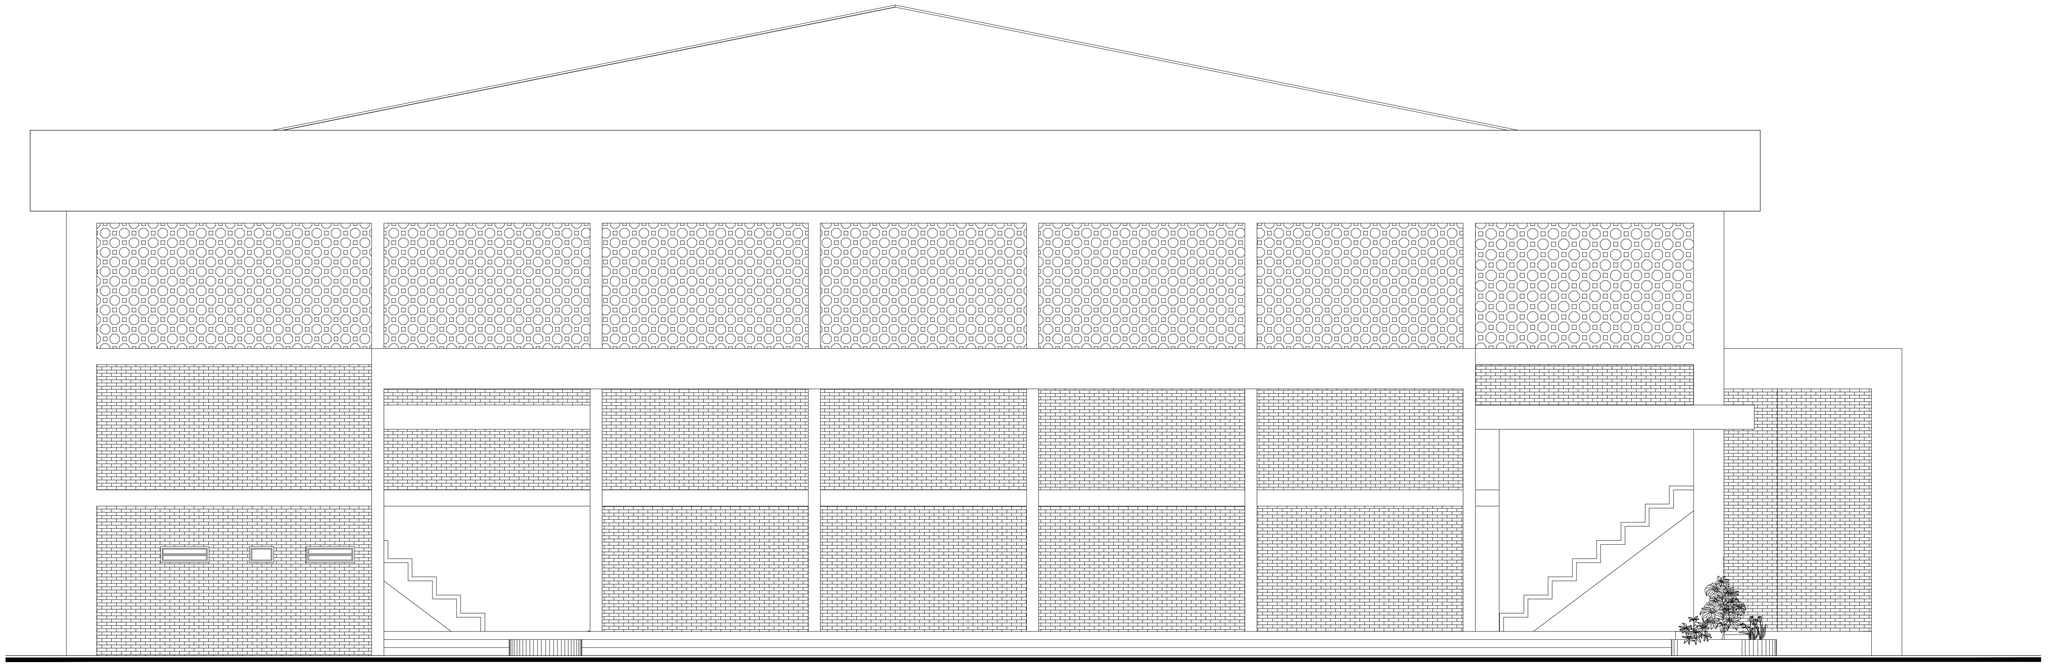

FACHADA PRINCIPAL

Escala 1/75

REVISION	OBSERVACION	HECHO POR	FECHA

PROPIETARIO: FACULTAD DE CIENCIAS ECONOMICAS

OBRA: POLIDEPORTIVO

REFERENCIA: FACHADA FRONTAL

DISEÑO	ESCALA	FECHA	LAMINA N°
	1/75	SETIEMBRE/2010	7