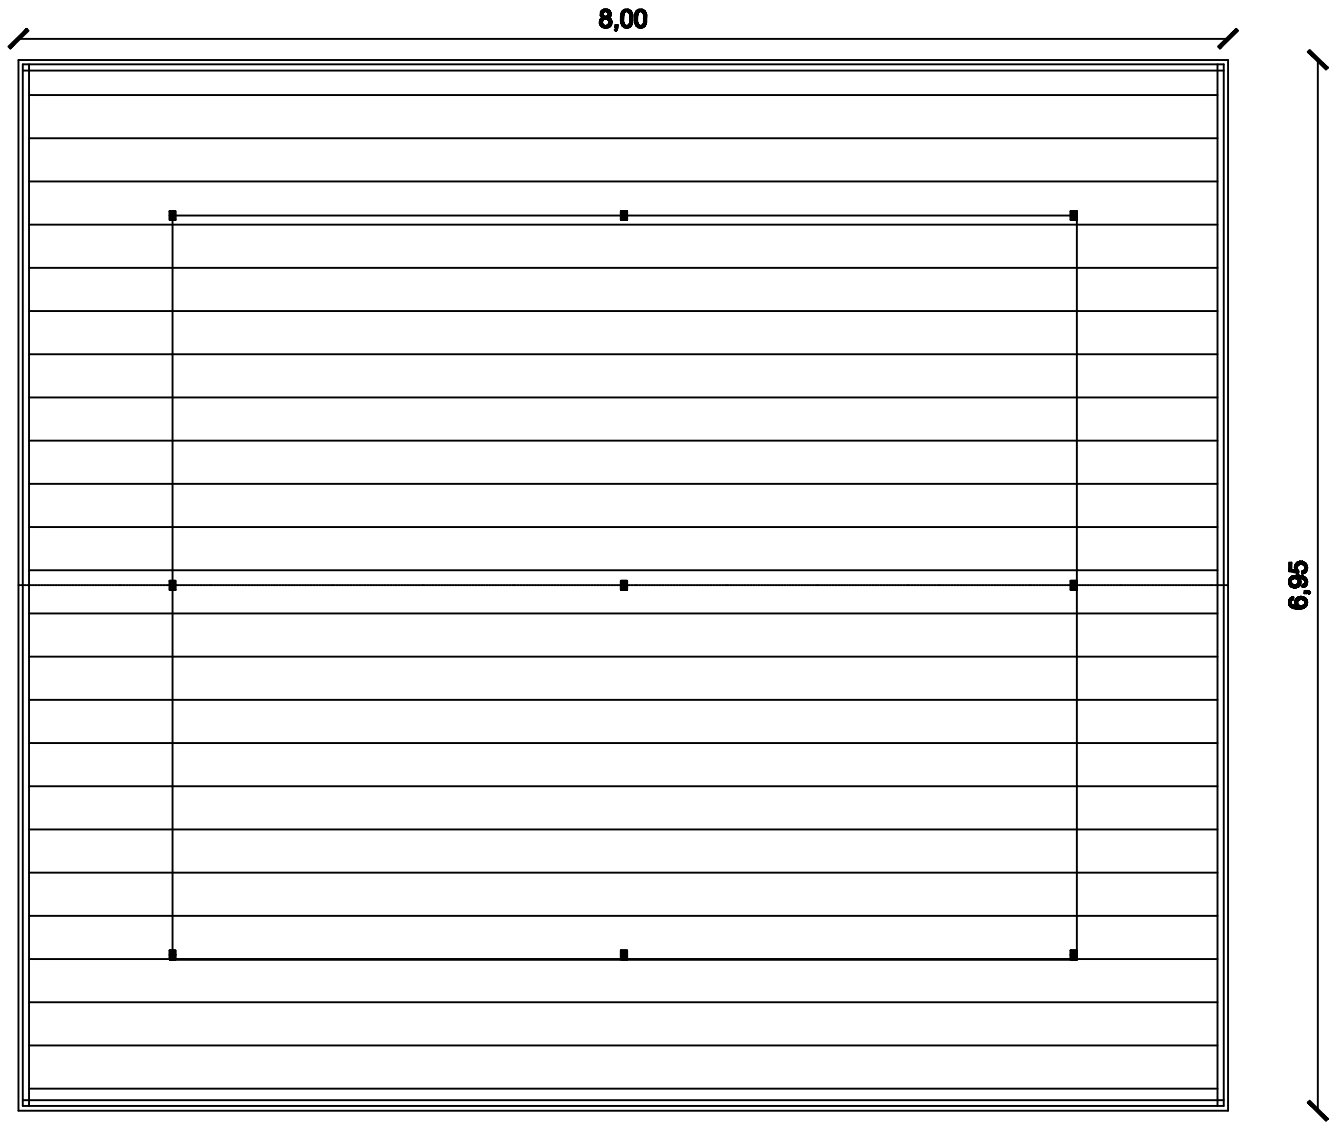

PLANTA ESC. 1/50

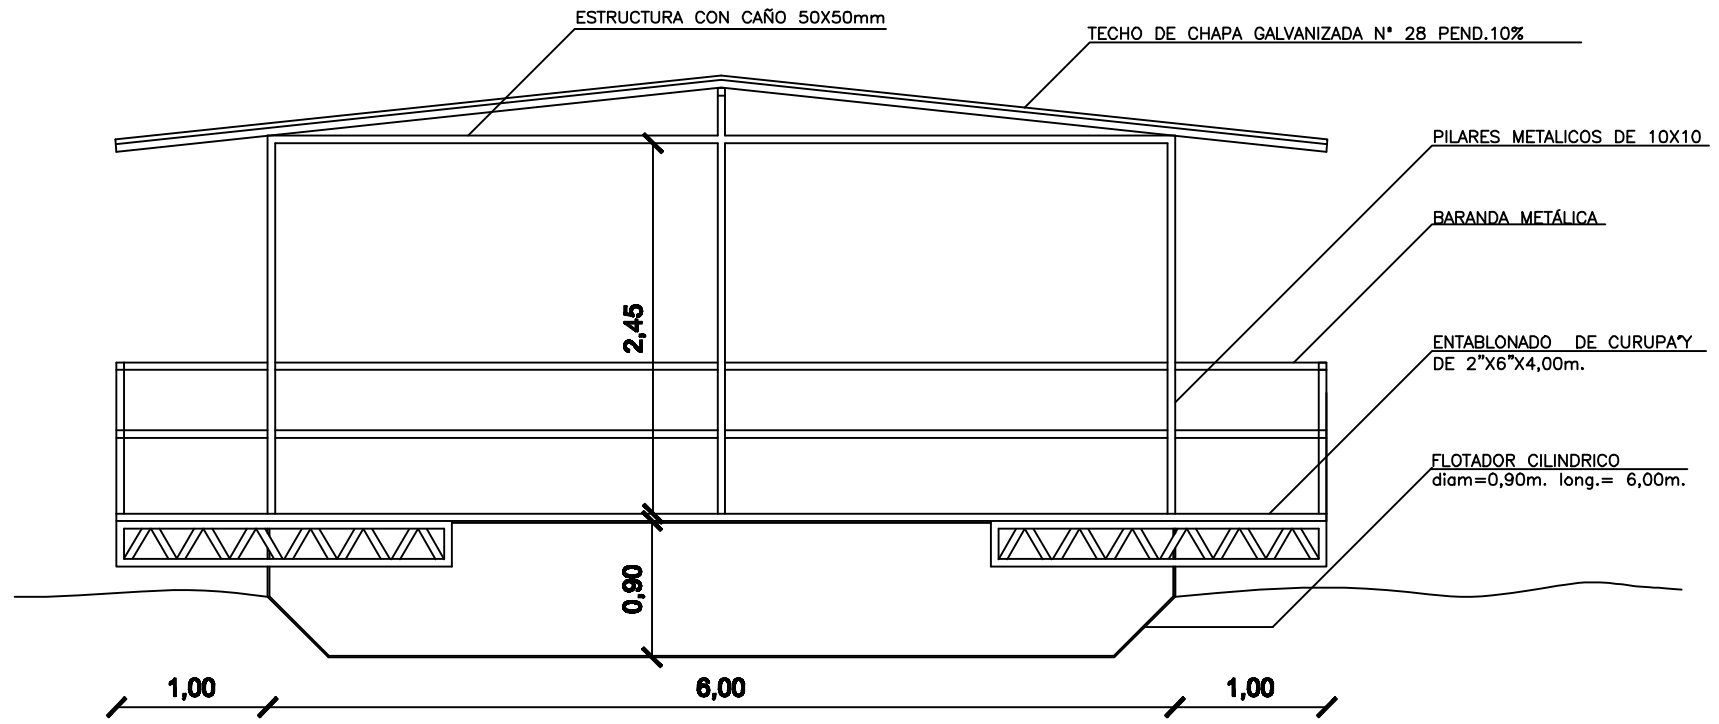

CORTE ESC. 1/50

PROYECTO
GABINETE TECNICO G.O.P.

DIGITALIZACIÓN
GABINETE TECNICO G.O.P.

JEFE DPTO. MANTENIMIENTO DE PUERTOS
ING. GUILLERMO CABALLERO

PRESIDENTE DE LA A.N.N.P.
ABOG. VIDAL FRANCIA ZARACHO

GERENTE DE OBRAS PORTUARIAS
ING. PABLO CARLOS SALDIVAR

GABINETE TÉCNICO G.O.P.

PUERTO PABLA

Paraguay
Administración Nacional de Navegación y Puertos

PONTON FLOTANTE

FECHA
ABRIL 2012

LAMINA
1