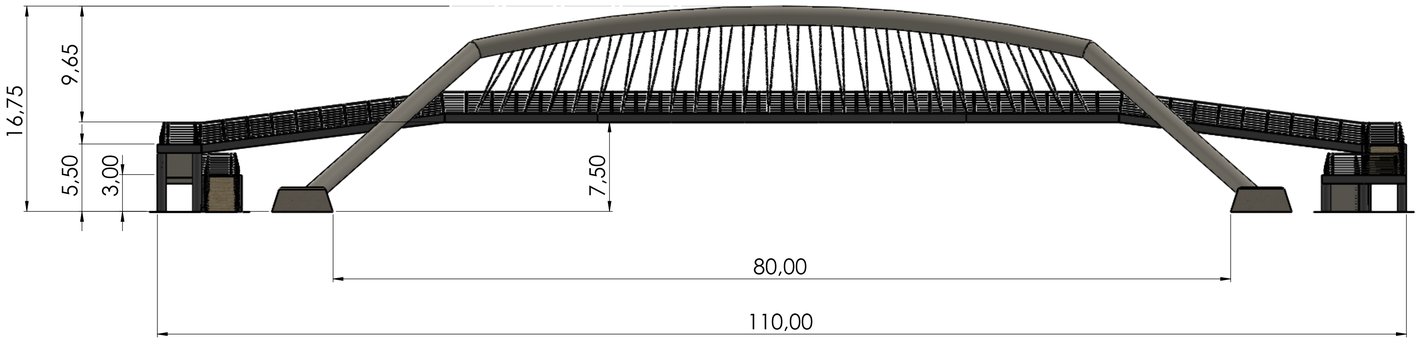


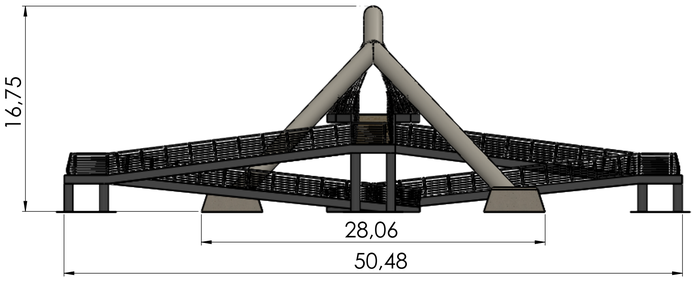


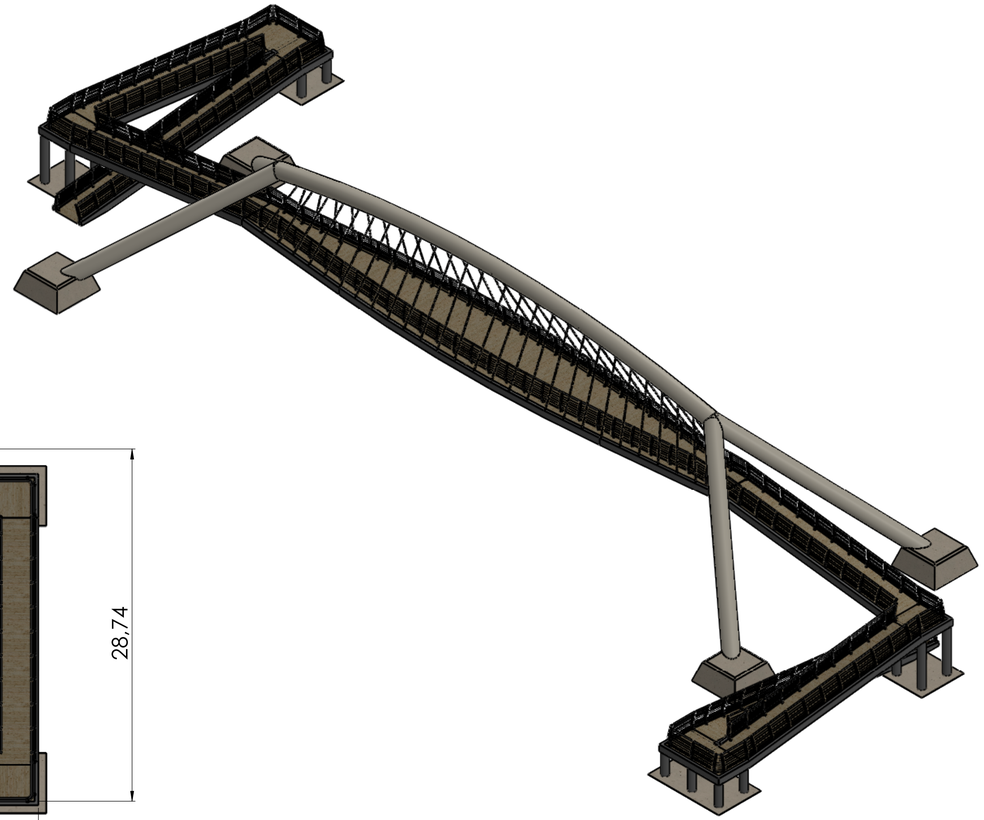




| | | | | |
|---|---|---|---|---|
| SI NO SE INDICA LO CONTRARIO: LAS COTAS SE EXPRESAN EN MM<br>ACABADO SUPERFICIAL:<br>TOLERANCIAS:<br>LINEAL:<br>ANGULAR: | ACABADO: | REBARBAR Y ROMPER ARISTAS VIVAS | NO CAMBIE LA ESCALA | REVISIÓN |
| | | | TÍTULO: PUENTE PEATONAL | |

| | NOMBRE | FIRMA | MATERIAL: |
|---|---|---|---|
| DIBUJ. | | | |
| VERIF. | | | |
| APROB. | | | PESO: |
| FECHA | | | |

| Nº | DESCRIPCION | REVISION | APROBACION | FECHA |
|---|---|---|---|---|
| | | | | |

| | |
|---|---|
| N.º DE DIBUJO | A1 |
| ESCALA:1:500 | HOJA 1 DE 1 |