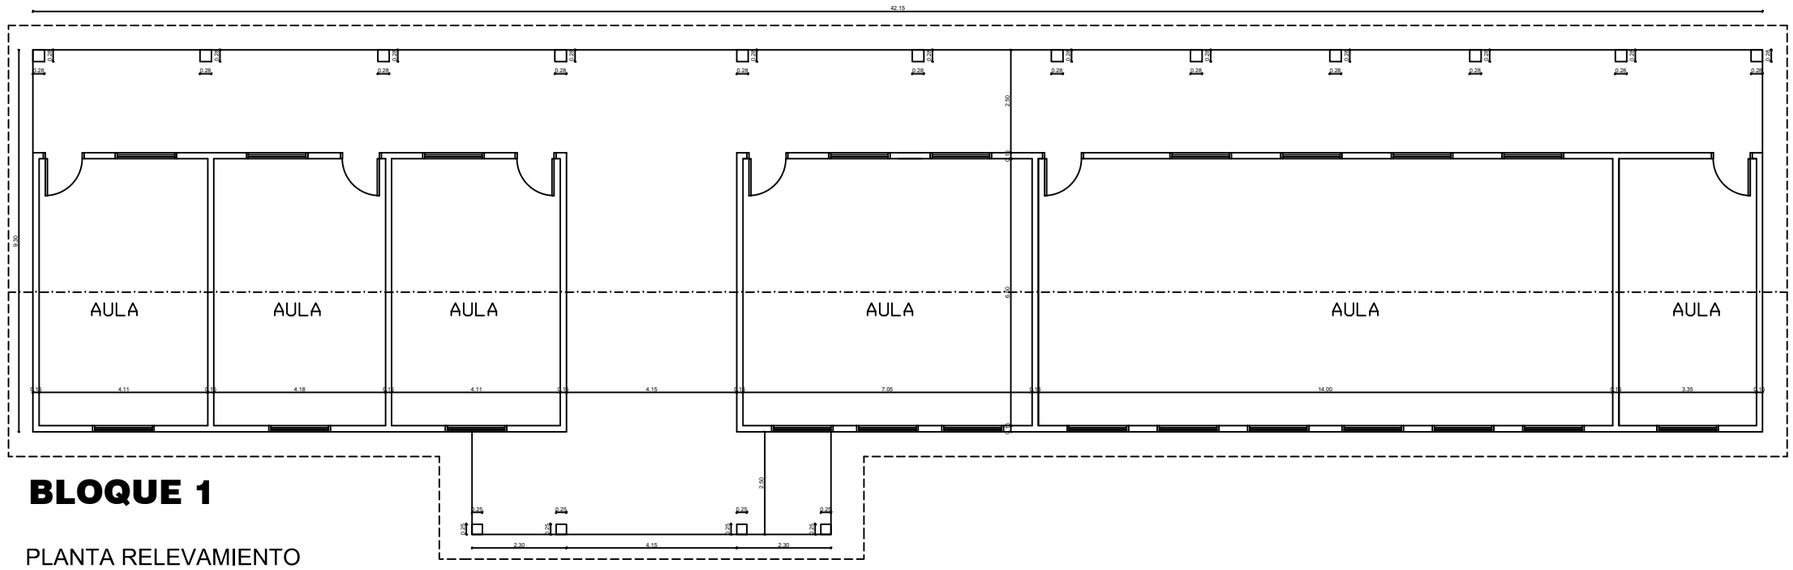

BLOQUE 1

PLANTA RELEVAMIENTO
ESC.: 1:200

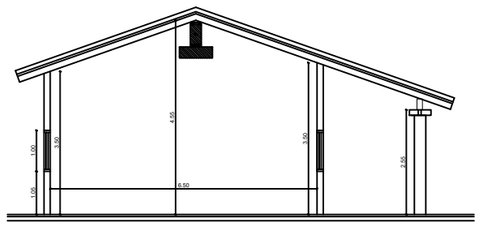

CORTE
ESC.: 1:200

PROYECTO : PINTURAS DE BLOQUES DE AULAS
COLEGIO NACIONAL VICTORIANO BERNAL
UBICACIÓN : BARRIO SAN FRANCISCO - ISLA PUCU
PROFESIONAL : ARQ. SANTIAGO FERREIRA

PROFESIONAL