Ruta VII

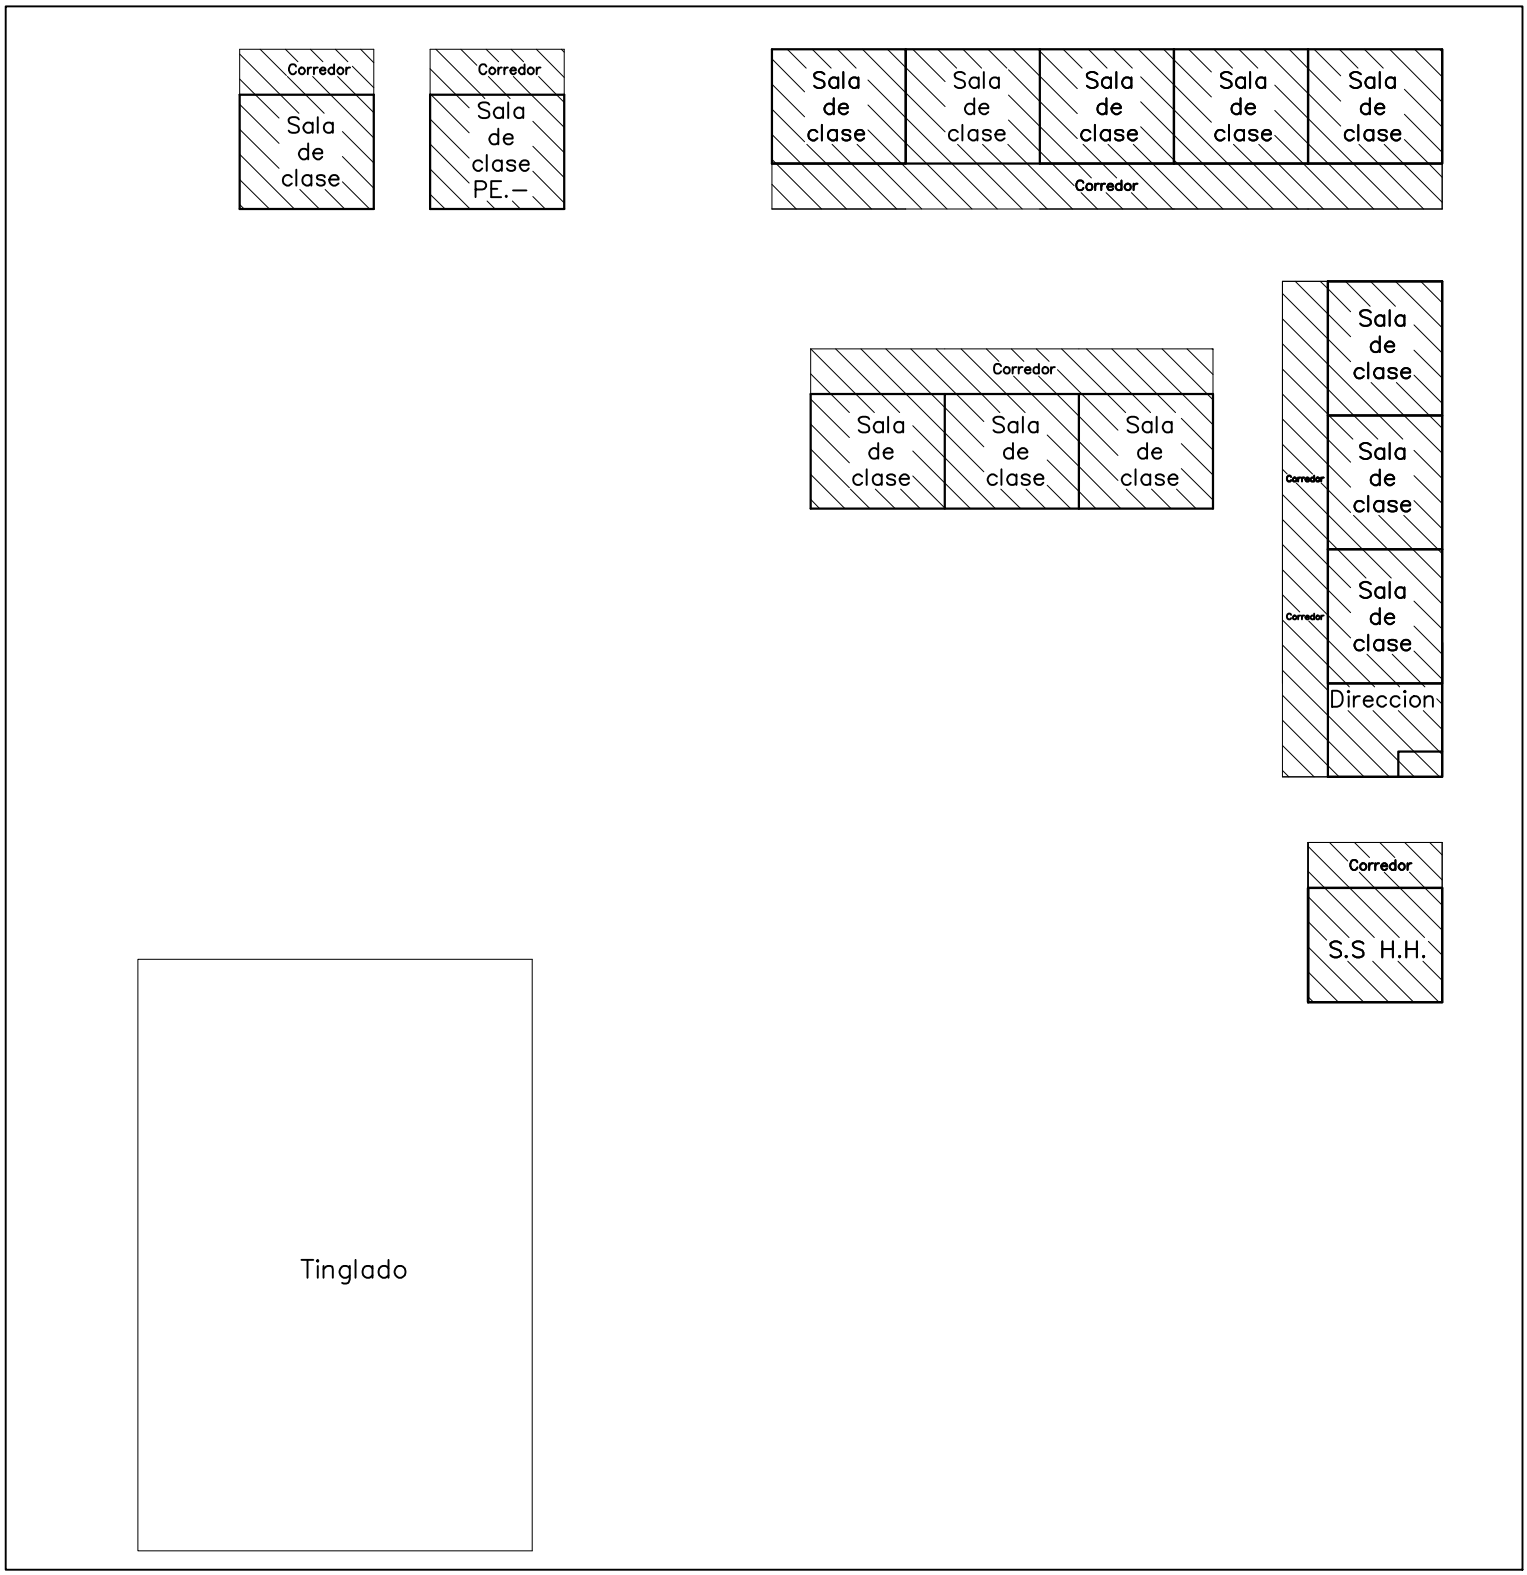

NORTE

MUNICIPALIDAD DE YGUAZU		
DEPARTAMENTO: *SECRETARIA DE OBRAS*		
DIVISION: **PROYECTO Y FISCALIZACIÓN**		PLANO Nº
AÑO **2018**	PLANO **Pintura. Esc. Bas. Nº 971 - Cabo 1º Basilio Benitez.**	00