MUNICIPALIDAD DE CAPITÁN MIRANDA

PROYECTO:REPARACIÓN DE UN BLOQUE DE AULAS EN ESCUELA BÁSICA N° 4008 CAPITÁN EMETERIO MIRANDA.
DIRECCIÓN: CALLE SAN ROQUE ESQ. MBURUCUJÁ.BARRIO BERTONI.
TEMA: PLANO DE UBICACIÓN.

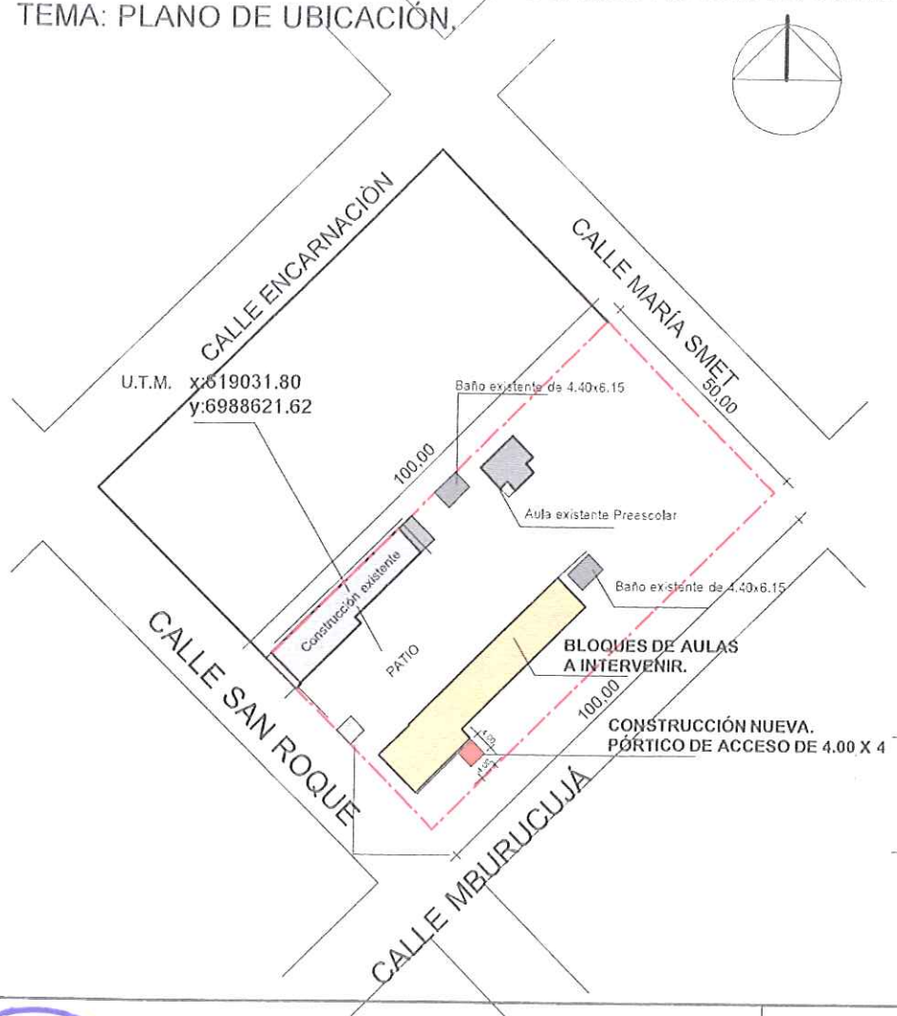

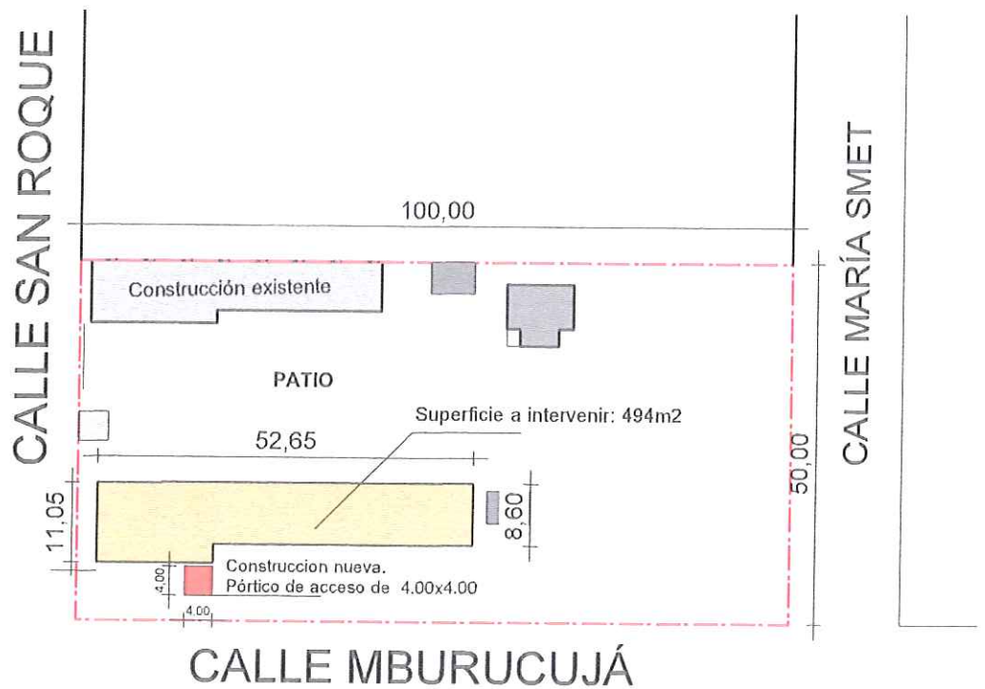

Luciano Becker FIRMA DE INTENDENTE MUNICIPAL.	FIRMA DE PRESIDENTE DE LA JUNTA MUNICIPAL	FIRMA DE PROFESIONAL	01 Esc.:1/1000

MUNICIPALIDAD DE CAPITAN MIRANDA INTENDENCIA

Luciano Becker
Intendente Municipal
Municipalidad Capitan Miranda

MUNICIPALIDAD DE CAPITAN MIRANDA DPTO. DE OBRAS

Pedro Gonzáles Thiebeaud
ARQUITECTO
Reg.P.N° 3333

MUNICIPALIDAD DE CAPITÁN MIRANDA

PROYECTO:REPARACIÓN DE UN BLOQUE DE AULAS EN ESCUELA BÁSICA N° 4008 CAPITÁN EMETERIO MIRANDA.
DIRECCIÓN: CALLE SAN ROQUE ESQ. MBURUCUJÁ.BARRIO BERTONI.
TEMA: PLANTA ARQUITECTÓNICA.

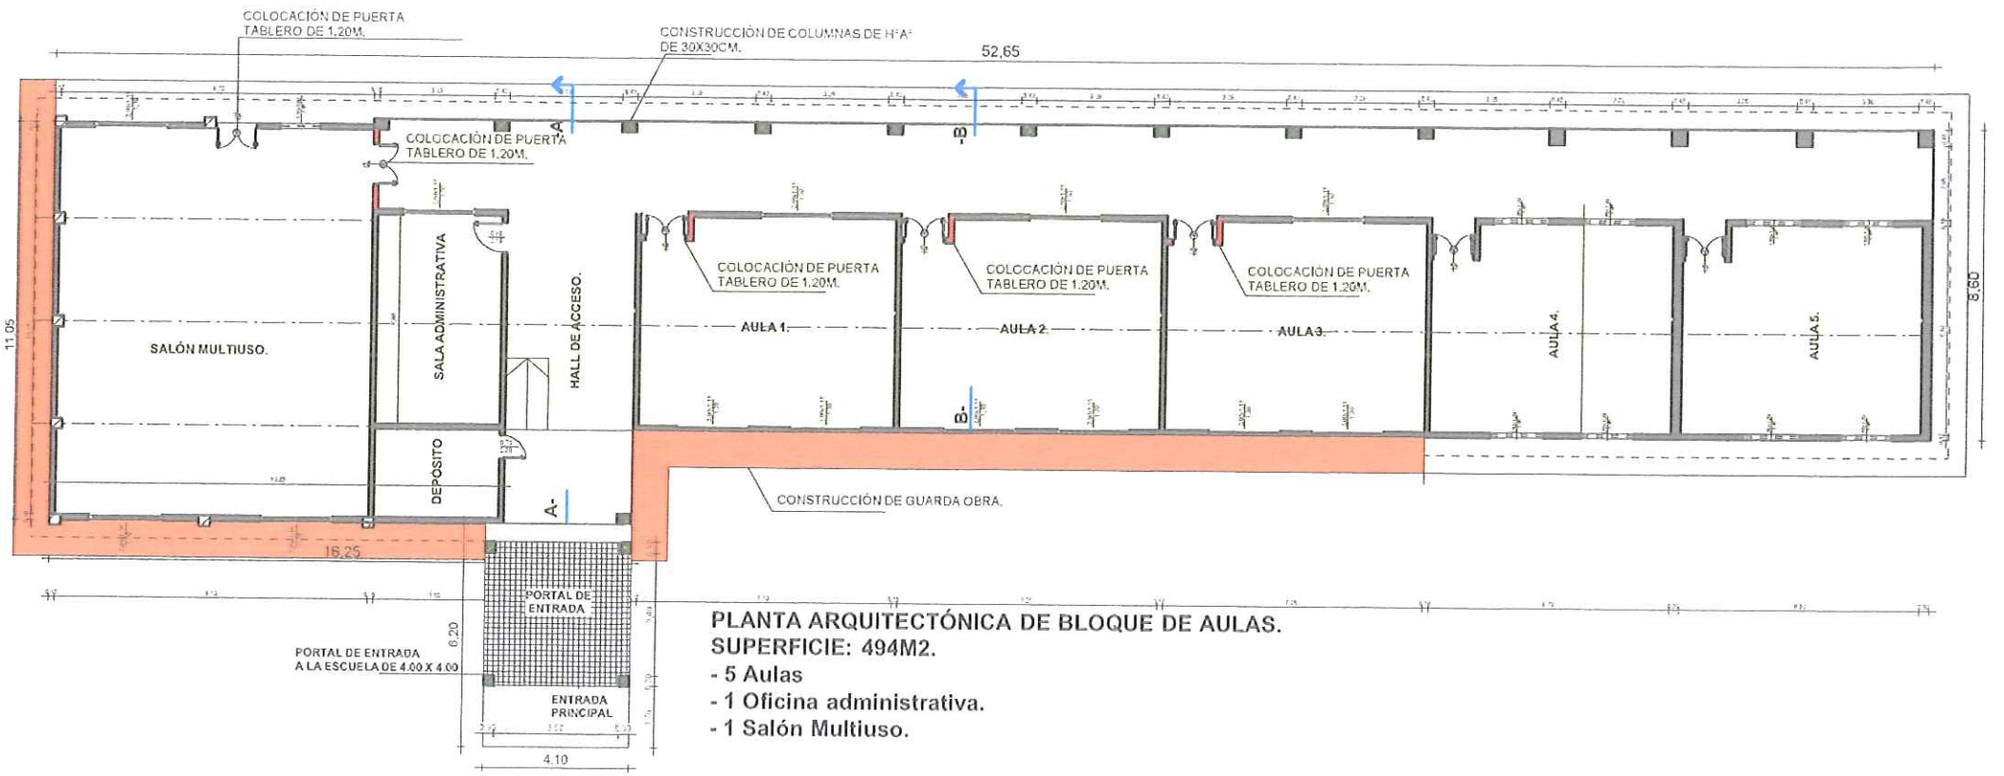

PLANTA ARQUITECTÓNICA DE BLOQUE DE AULAS.
SUPERFICIE: 494M2.
- 5 Aulas
- 1 Oficina administrativa.
- 1 Salón Multiuso.

Luciano Becker FIRMA DE INTENDENTE MUNICIPAL.	FIRMA DE PRESIDENTE DE LA JUNTA MUNICIPAL	FIRMA DE PROFESIONAL	02 Esc.:1/50

MUNICIPALIDAD DE CAPITAN MIRANDA INTENDENCIA

MUNICIPALIDAD DE CAPITAN MIRANDA DPTO. DE OBRAS

Luciano Becker
Intendente Municipal
Municipalidad Capitán Miranda

Pedro González Thiebeaud
ARQUITECTO
Reg.P.N° 3333

MUNICIPALIDAD DE CAPITÁN MIRANDA

PROYECTO:REPARACIÓN DE UN BLOQUE DE AULAS EN ESCUELA BÁSICA N° 4008 CAPITÁN EMETERIO MIRANDA.
DIRECCIÓN: CALLE SAN ROQUE ESQ. MBURUCUJÁ.BARRIO BERTONI.
TEMA: PLANTA DE TECHO.

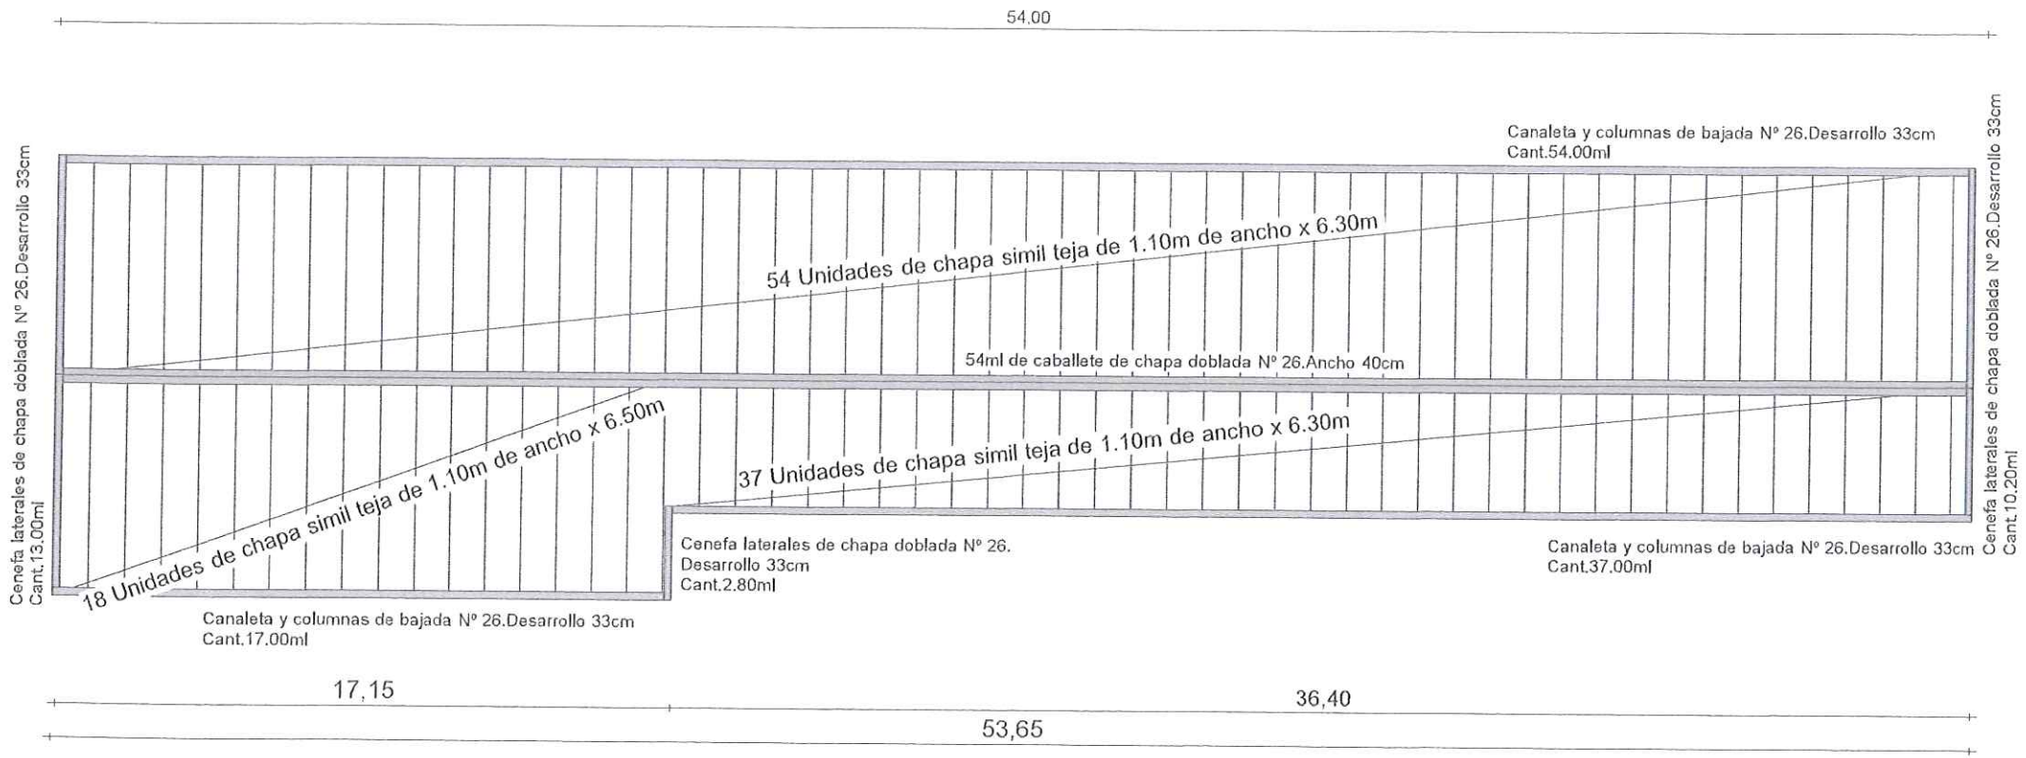

Luciano Becker			03
FIRMA DE INTENDENTE MUNICIPAL.	FIRMA DE PRESIDENTE DE LA JUNTA MUNICIPAL	FIRMA DE PROFESIONAL	Esc.:1/100

MUNICIPALIDAD DE CAPITÁN MIRANDA INTENDENCIA

Luciano Becker
Intendente Municipal
Municipalidad Capitán Miranda

MUNICIPALIDAD DE CAPITÁN MIRANDA DPTO. DE OBRAS

Pedro González Thiebaud
ARQUITECTO
Reg.P.N° 3333

MUNICIPALIDAD DE CAPITÁN MIRANDA

PROYECTO:REPARACIÓN DE UN BLOQUE DE AULAS EN ESCUELA BÁSICA N° 4008 CAPITÁN EMETERIO MIRANDA.
DIRECCIÓN: CALLE SAN ROQUE ESQ. MBURUCUJÁ.BARRIO BERTONI.
TEMA: CORTE TRANSVERSAL A-A.

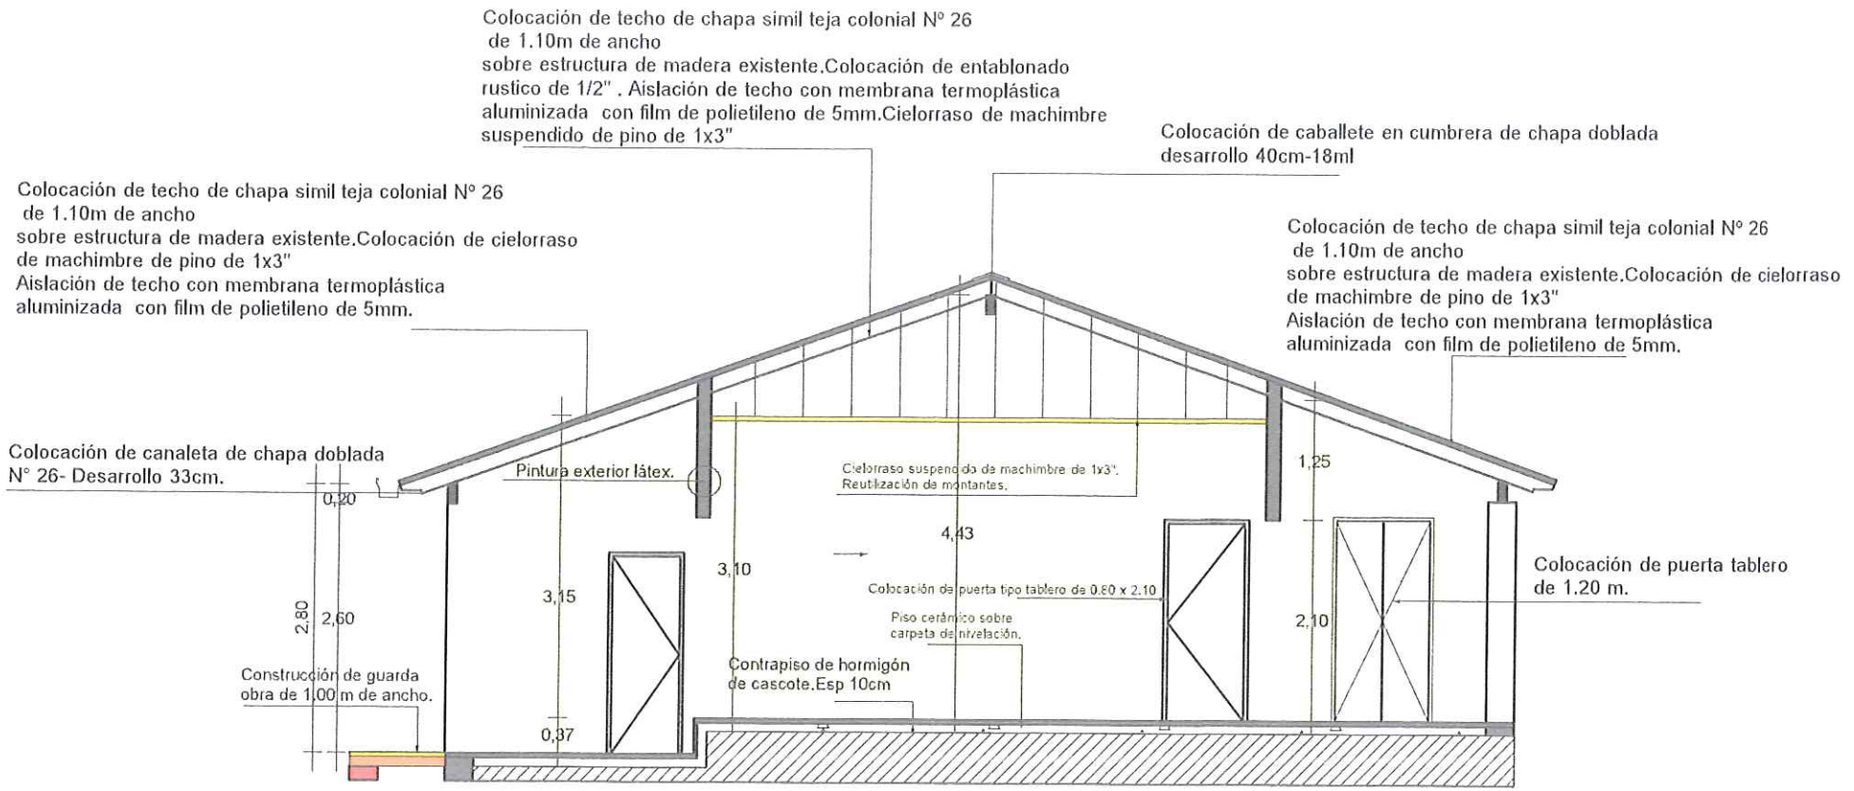

CORTE A-A

Luciano. Becker			04
FIRMA DE INTENDENTE MUNICIPAL.	FIRMA DE PRESIDENTE DE LA JUNTA MUNICIPAL	FIRMA DE PROFESIONAL	Esc.:1/100

Luciano Becker
Intendente Municipal
Municipalidad Capitán Miranda

Pedro Gonzalez Thiebaud
ARQUITECTO
Reg.P.N° 3333

MUNICIPALIDAD DE CAPITÁN MIRANDA

PROYECTO:REPARACIÓN DE UN BLOQUE DE AULAS EN ESCUELA BÁSICA N° 4008 CAPITÁN EMETERIO MIRANDA.
DIRECCIÓN: CALLE SAN ROQUE ESQ. MBURUCUJÁ.BARRIO BERTONI.
TEMA: CORTE TRANSVERSAL B-B.

Colocación de techo de chapa simil teja colonial Nº 26 de 1.10m de ancho sobre estructura de madera existente.Colocación de cielorraso de machimbre de pino de 1x3"
Aislación de techo con membrana termoplástica aluminizada con film de polietileno de 5mm.

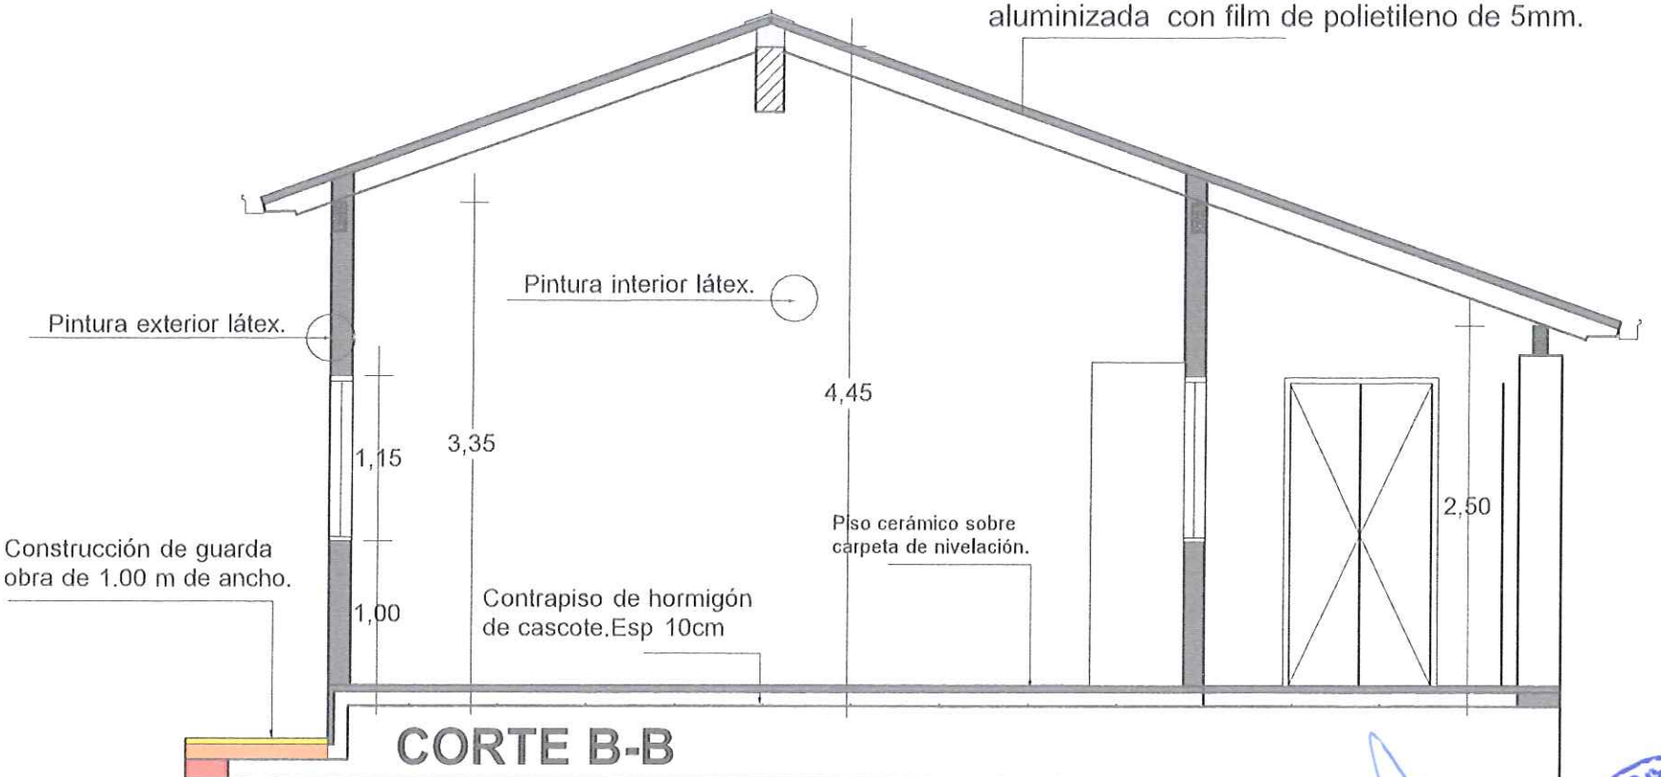

CORTE B-B

Luciano. Becker			05
FIRMA DE INTENDENTE MUNICIPAL.	FIRMA DE PRESIDENTE DE LA JUNTA MUNICIPAL	FIRMA DE PROFESIONAL	Esc.:1/75

Luciano Becker
Intendente Municipal
Municipalidad Capitán Miranda

Pedro Gonzalez Thiebeaud
ARQUITECTO
Reg.P.Nº 3333

PROYECTO:REPARACIÓN DE UN BLOQUE DE AULAS EN ESCUELA BÁSICA N° 4008 CAPITÁN EMETERIO MIRANDA.
DIRECCIÓN: CALLE SAN ROQUE ESQ. MBURUCUJÁ.BARRIO BERTONI.
TEMA: DETALLES DE TECHO.

DETALLE DE TECHO.

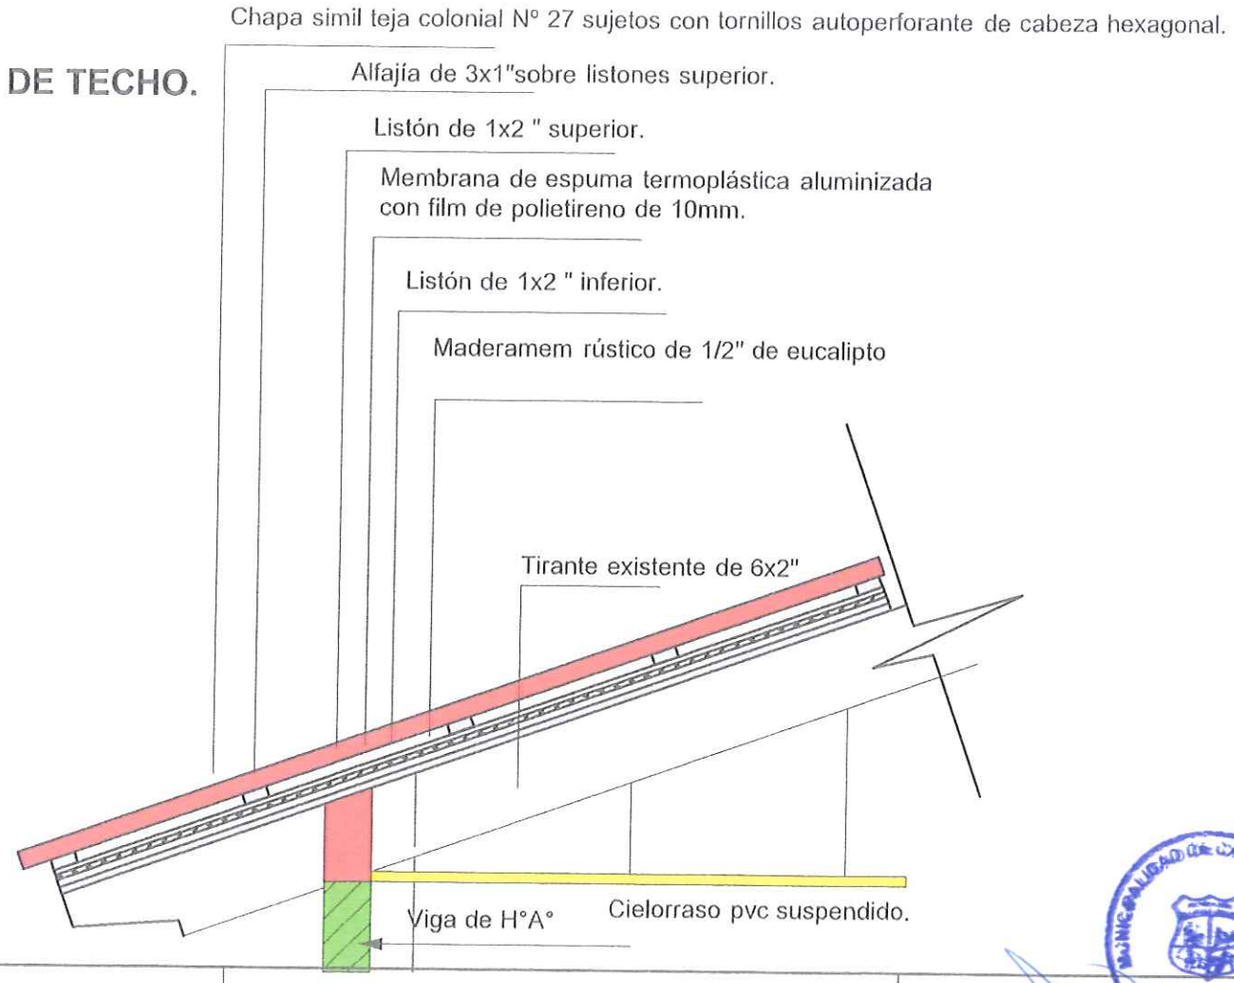

Luciano. Becker			06
FIRMA DE INTENDENTE MUNICIPAL.	FIRMA DE PRESIDENTE DE LA JUNTA MUNICIPAL	FIRMA DE PROFESIONAL	Esc.:1/100

Luciano Becker
Intendente Municipal
Municipalidad Capitan Miranda

Pedro Gonzalez Thiebeaud
ARQUITECTO
Reg.P.N° 3333

PROYECTO:REPARACIÓN DE UN BLOQUE DE AULAS EN ESCUELA BÁSICA N° 4008 CAPITÁN EMETERIO MIRANDA.
DIRECCIÓN: CALLE SAN ROQUE ESQ. MBURUCUJÁ.BARRIO BERTONI.
TEMA: PLANTA DE INSTALACIÓN ELÉCRICA.

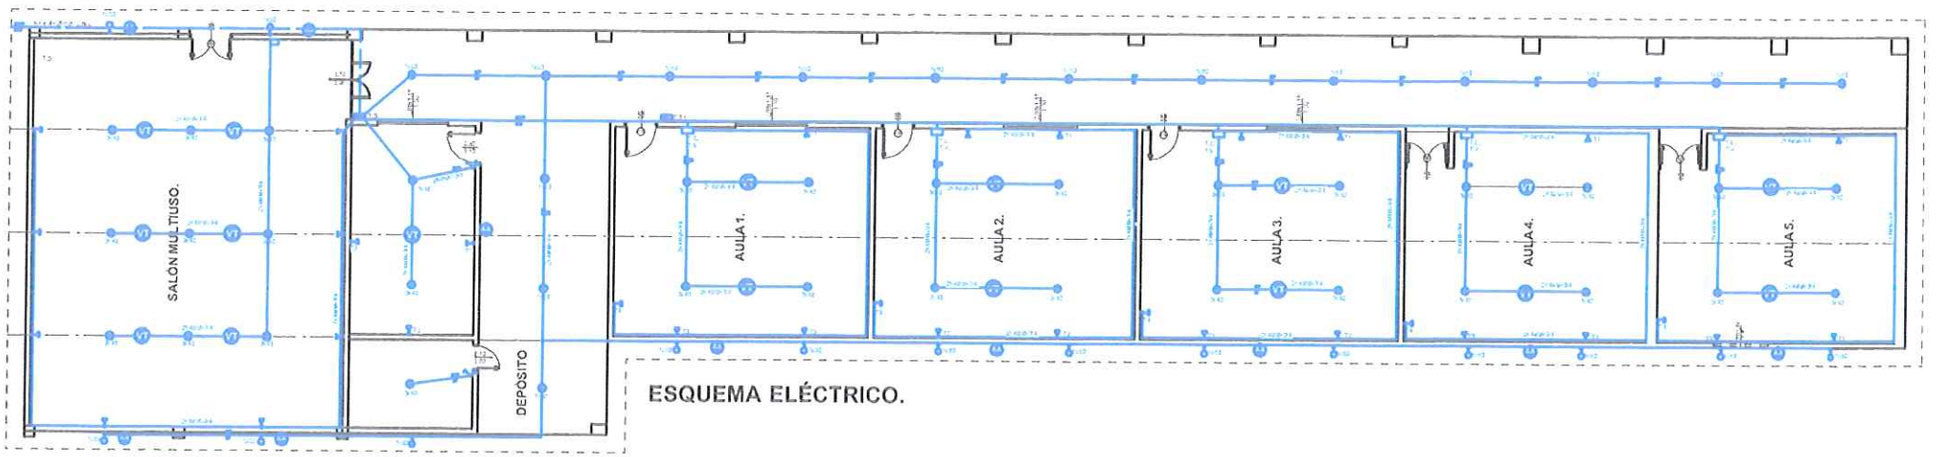

ESQUEMA ELÉCTRICO.

Luciano. Becker			07
FIRMA DE INTENDENTE MUNICIPAL.	FIRMA DE PRESIDENTE DE LA JUNTA MUNICIPAL	FIRMA DE PROFESIONAL	Esc.:1/30

MUNICIPALIDAD DE CAPITAN MIRANDA INTENDENCIA

MUNICIPALIDAD DE CAPITAN MIRANDA DPTO. DE OBRAS

Luciano Becker
Intendente Municipal
Municipalidad Capitán Miranda

Pedro González Thiebeaud
ARQUITECTO
Reg.P.N° 3333

PLANILLA DE CARGAS (T.S.1)
SALÓN MULTIUSO- SALA ADMINISTRATIVA -DEPÓSITO
CARGAS : 21200W

CIRCUITO	CIRCUITOS Nº	Lamparas fluorescentes.		Toma corriente	A.A split	VENTILADOR	FASES			TOTAL
		3x40w.	1x60w.	100w.	12000 btu	100w.	R	S	T	
CIRCUITO 1	1	9x150					1350W			
CIRCUITO 2	2			4x100		6x100		1000W		
CIRCUITO 3	3	3x150		4x100		1x100			950W	
CIRCUITO 4	4		20x100				2000W			
CIRCUITO 5	5				1X3000			3000W		
CIRCUITO 6	6				1X3000				3000W	
CIRCUITO 7	7				1X3000		3000W			
CIRCUITO 8	8				1X3000			3000W		
CIRCUITO 9	9				1X3000				3000W	
CIRCUITO 10	10				1X3000		3000W			
CARGA POR FASE							9350W	7000W	6950W	
CARGA TOTAL										23300W
AMPERAJE TOTAL										3x40A

Pedro González Thiebeaud
ARQUITECTO
Reg.P.Nº 3333

MUNICIPALIDAD DE CAPITAN MARIA ELENA
DPTO. DE OBRAS

PLANILLA DE CARGAS (T.S.2)
AULA 1 AL 5.
CARGAS: 21200W

CIRCUITO	CIRCUITOS Nº	Lamparas fluorescentes.		Toma corriente	A.A split	VENTILADOR	FASES			TOTAL
		3x40w.	1x60w.	100w.	12000 btu	100w.	R	S	T	
CIRCUITO 1	1	4x150		4x100		2x100	1200W			
CIRCUITO 2	2	4x150		4x100		2x100		1200W		
CIRCUITO 3	3	4x150		4x100		2x100			1200W	
CIRCUITO 4	4	4x150		4x100		2x100	1200			
CIRCUITO 5	5	4x150		4x100		2x100		1200W		
CIRCUITO 6	6				1X3000				3000	
CIRCUITO 7	7				1X3000		3000			
CIRCUITO 8	8				1X3000			3000		
CIRCUITO 9	9				1X3000				1X3000	
CIRCUITO 10	10				1X3000		1X3000			
CARGA POR FASE							8400W	5400W	7200W	
CARGA TOTAL										21200W
AMPERAJE TOTAL										3x32A

Pedro González Thiebeaud
ARQUITECTO
Reg.P.N° 3333

MUNICIPALIDAD DE CAPHAR MIRANDA
DPTO. DE OBRAS

PROYECTO:REPARACIÓN DE UN BLOQUE DE AULAS EN ESCUELA BÁSICA N° 4008 CAPITÁN EMETERIO MIRANDA.
DIRECCIÓN: CALLE SAN ROQUE ESQ. MBURUCUJÁ.BARRIO BERTONI.
TEMA: PLANTA DE INSTALACIÓN ELÉCRICA.CUADRO DE CARGAS. ESQUEMA MULTIFILAR.

ESQUEMA DE TABLERO Y CUADRO DE CARGAS.

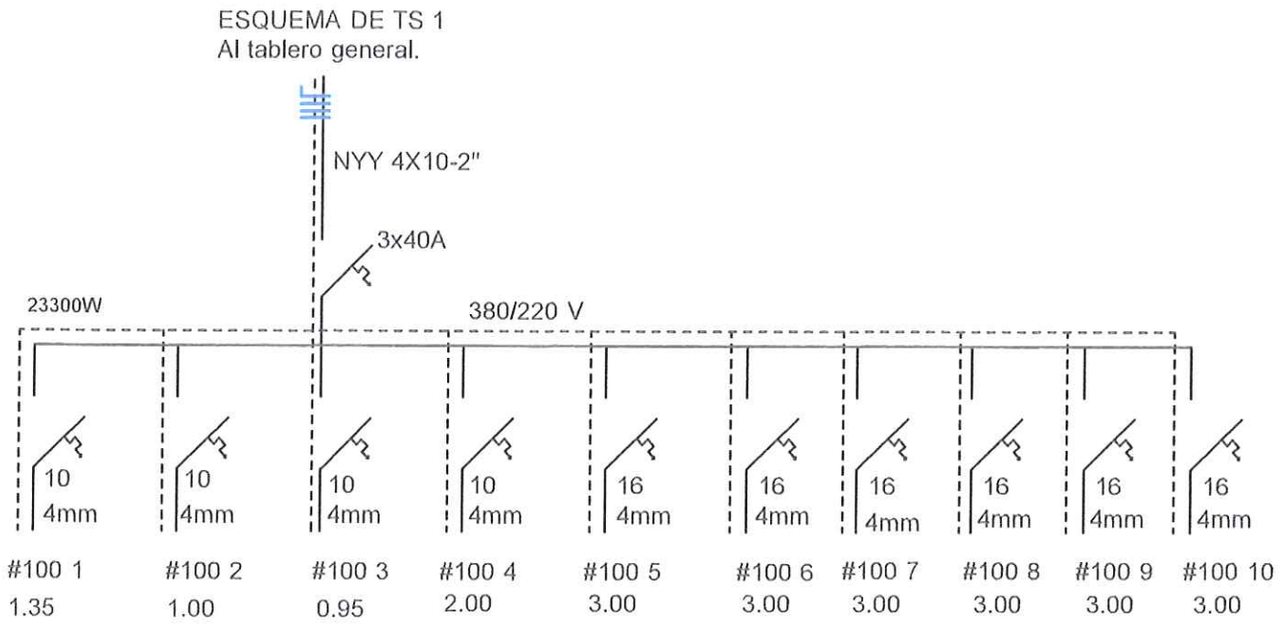

Luciano Becker			10
FIRMA DE INTENDENTE MUNICIPAL.	FIRMA DE PRESIDENTE DE LA JUNTA MUNICIPAL	FIRMA DE PROFESIONAL	Esc.:1/30

MUNICIPALIDAD DE CAPITÁN MIRANDA INTENDENTE

MUNICIPALIDAD DE CAPITÁN MIRANDA DPTO. DE OBRAS

Luciano Becker
Intendente Municipal
Municipalidad Capitán Miranda

Pedro Gonzalez Thiebaud
ARQUITECTO
Reg.P.N° 3333

PROYECTO:REPARACIÓN DE UN BLOQUE DE AULAS EN ESCUELA BÁSICA N° 4008 CAPITÁN EMETERIO MIRANDA.
DIRECCIÓN: CALLE SAN ROQUE ESQ. MBURUCUJÁ.BARRIO BERTONI.
TEMA: PLANTA DE INSTALACIÓN ELÉCRICA.CUADRO DE CARGAS. ESQUEMA MULTIFILAR.

ESQUEMA DE TABLERO Y CUADRO DE CARGAS.

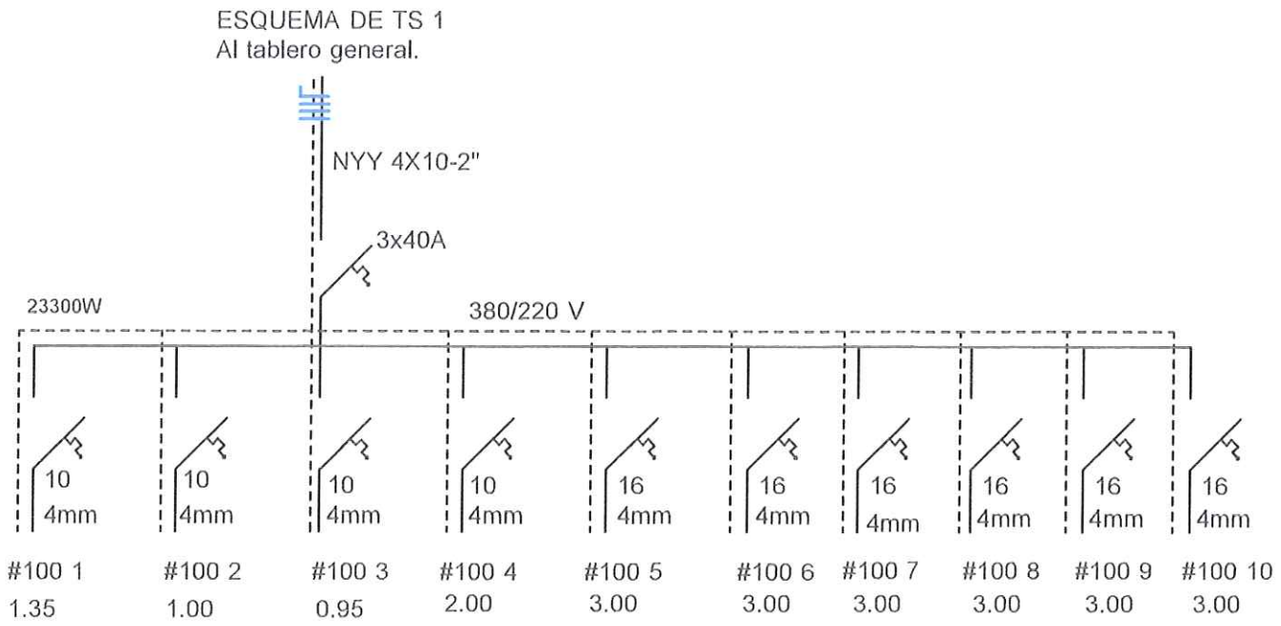

Luciano Becker			11
FIRMA DE INTENDENTE MUNICIPAL.	FIRMA DE PRESIDENTE DE LA JUNTA MUNICIPAL	FIRMA DE PROFESIONAL	Esc.:1/30

Luciano Becker
Intendente Municipal
Municipalidad Capitán Miranda

Pedro González Thiebeaud
ARQUITECTO
Reg.P.N° 3333

PROYECTO:REPARACIÓN DE UN BLOQUE DE AULAS EN ESCUELA BÁSICA N° 4008 CAPITÁN EMETERIO MIRANDA.
DIRECCIÓN: CALLE SAN ROQUE ESQ. MBURUCUJÁ.BARRIO BERTONI.
TEMA: PLANTA DE PÓRTICO DE ACCESO A BLOQUE DE AULA.

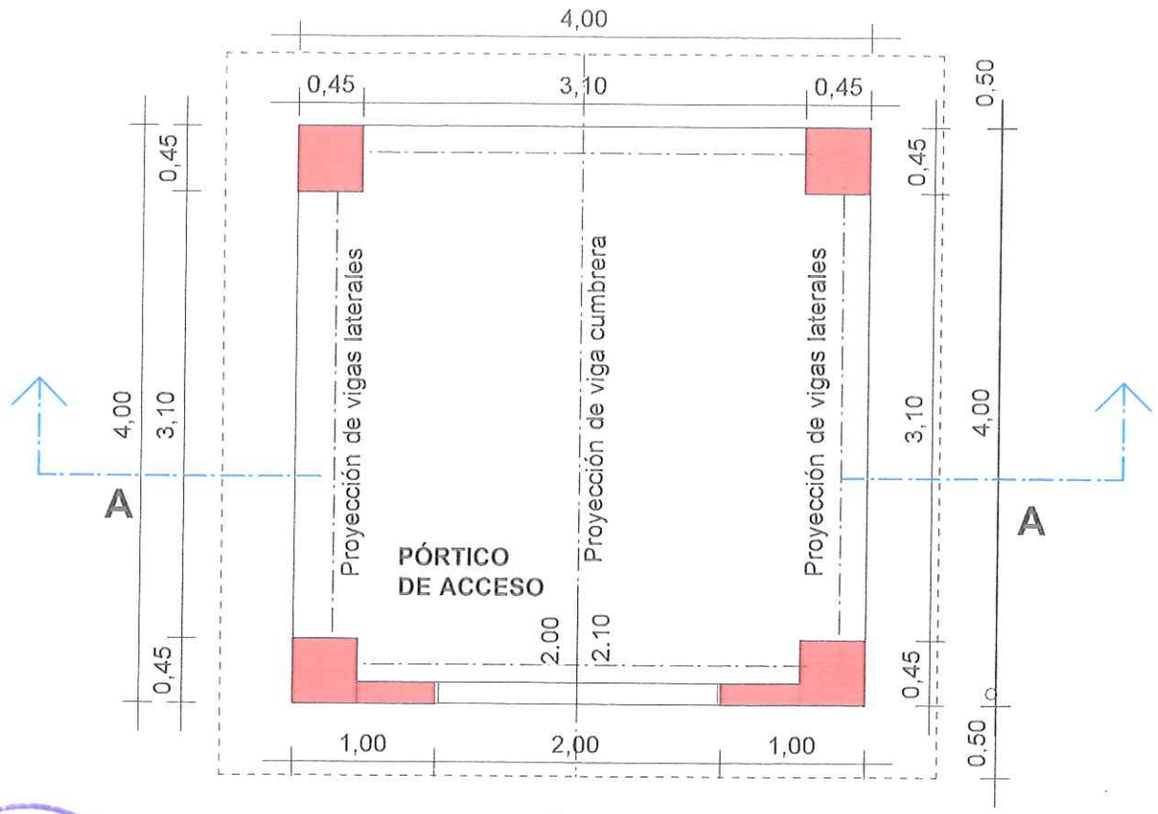

PLANTA DE PÓRTICO.
ESC. 1:50.

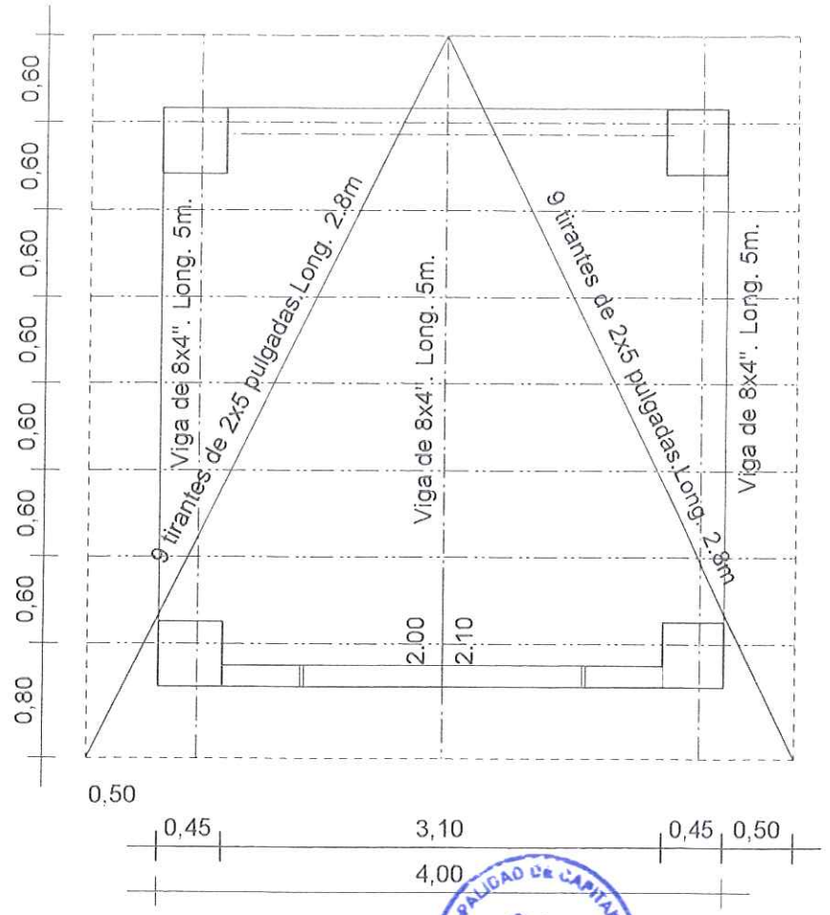

DETALLE DE TECHO. ESC. 1:50.

MUNICIPALIDAD DE CAPITAN MIRANDA INTENDENCIA

Luciano Becker

MUNICIPALIDAD DE CAPITAN MIRANDA DPTO. DE OBRAS

12

FIRMA DE INTENDENTE MUNICIPAL.	FIRMA DE PRESIDENTE DE LA JUNTA MUNICIPAL	FIRMA DE PROFESIONAL	Esc.:1/30

Luciano Becker
Intendente Municipal
Municipalidad Capitán Miranda

Pedro Gonzalez Thiebaud
ARQUITECTO
Reg.P.N° 3333

PROYECTO:REPARACIÓN DE UN BLOQUE DE AULAS EN ESCUELA BÁSICA N° 4008 CAPITÁN EMETERIO MIRANDA.
DIRECCIÓN: CALLE SAN ROQUE ESQ. MBURUCUJÁ.BARRIO BERTONI.
TEMA: VISTA Y CORTE DE PÓRTICO DE ACCESO.

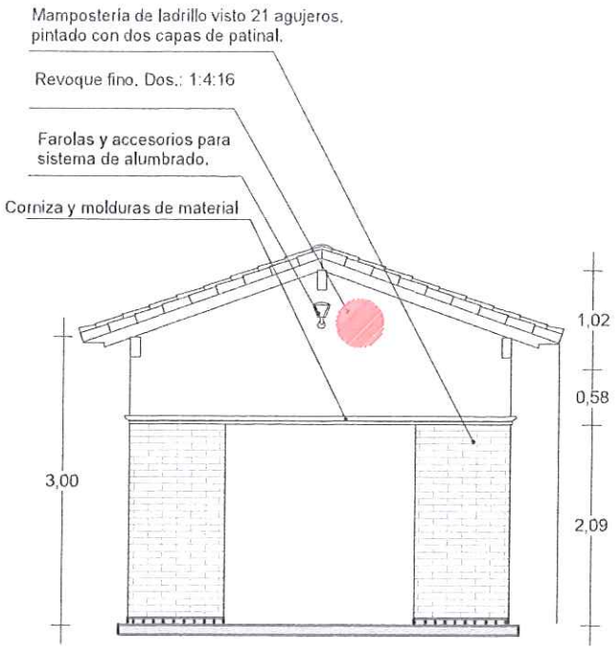

VISTA DE PÓRTICO-
ESC. 1:50.

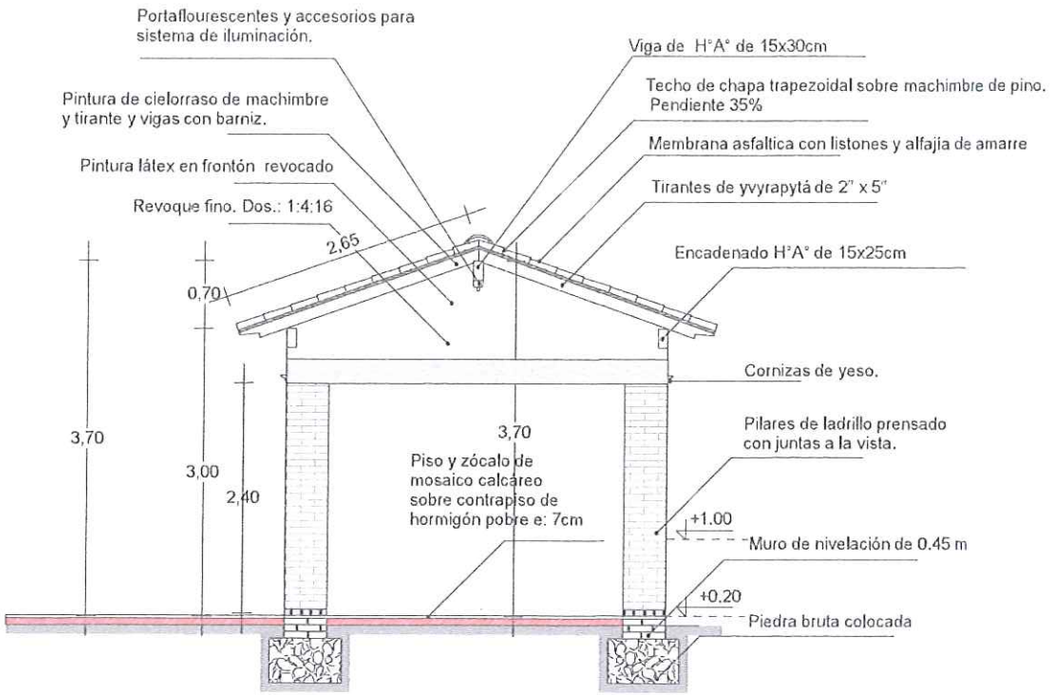

CORTE DE PÓRTICO.
ESC. 1:50.

FIRMA DE INTENDENTE MUNICIPAL.	FIRMA DE PRESIDENTE DE LA JUNTA MUNICIPAL	FIRMA DE PROFESIONAL	13
			Esc.:1/30

Luciano Becker
Intendente Municipal
Municipalidad Capitán Miranda

Pedro Gonzalez Thebeaud
ARQUITECTO
Reg.P.N° 3333

PROYECTO:REPARACIÓN DE UN BLOQUE DE AULAS EN ESCUELA BÁSICA N° 4008 CAPITÁN EMETERIO MIRANDA.
DIRECCIÓN: CALLE SAN ROQUE ESQ. MBURUCUJÁ.BARRIO BERTONI.
TEMA: DETALLES VARIOS.

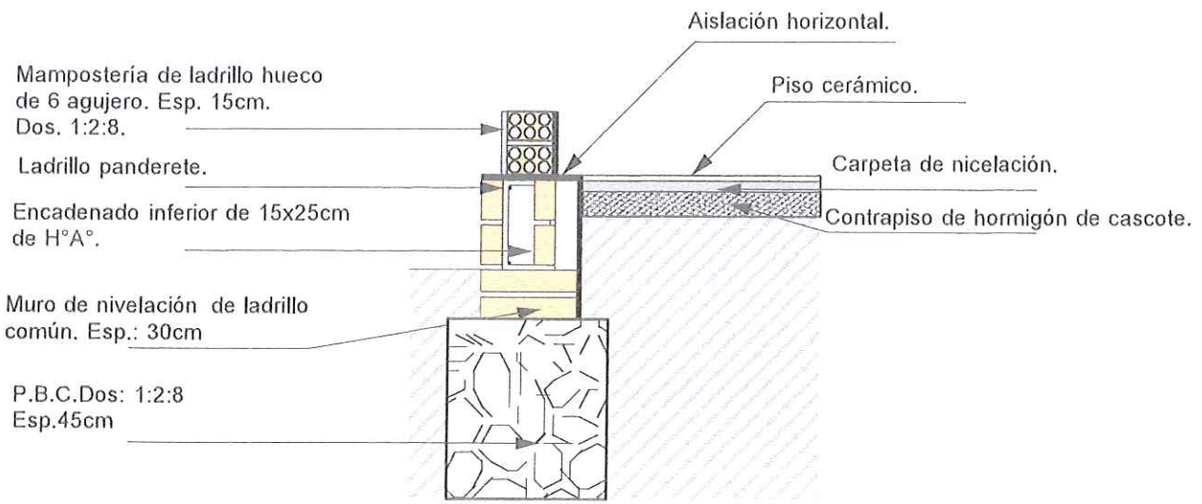

DETALLE DE FUNDACIÓN.
ESC.: 1:10.

PILARES Y ZAPATA DE GALERÍA

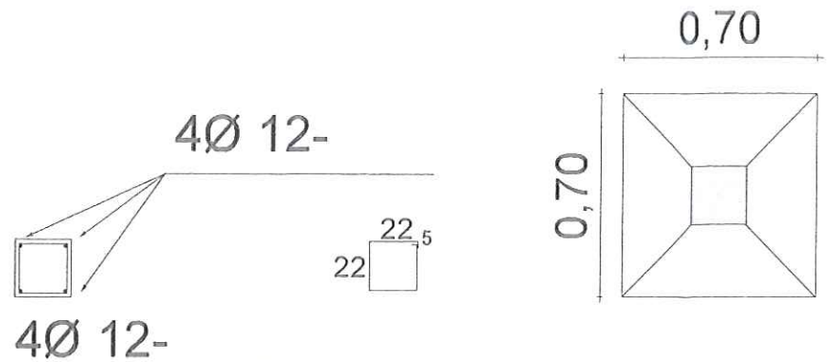

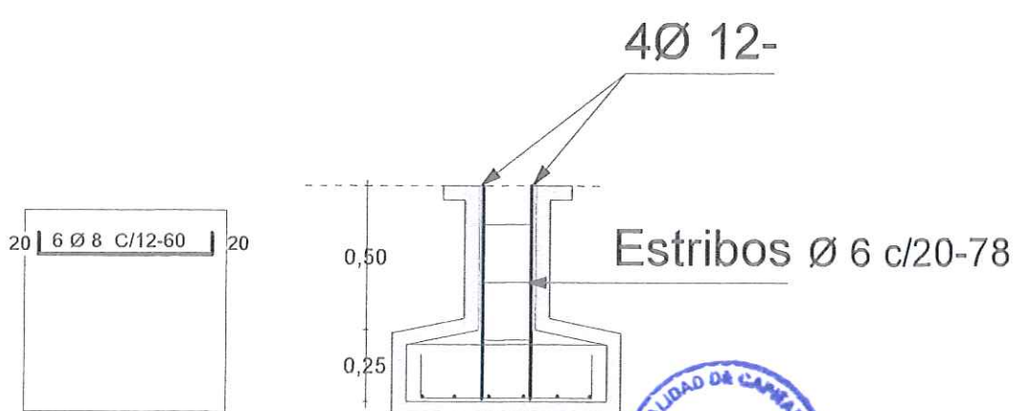

FIRMA DE INTENDENTE MUNICIPAL.	FIRMA DE PRESIDENTE DE LA JUNTA MUNICIPAL	FIRMA DE PROFESIONAL	14
			Esc.:1/30

MUNICIPALIDAD DE CAPITAN MIRANDA INTENDENCIA

Luciano Becker
Intendente Municipal
Municipalidad Capitán Miranda

MUNICIPALIDAD DE CAPITAN MIRANDA DPTO. DE OBRAS

Pedro Gonzalez Thiebaud
ARQUITECTO
Reg.P.N° 3333