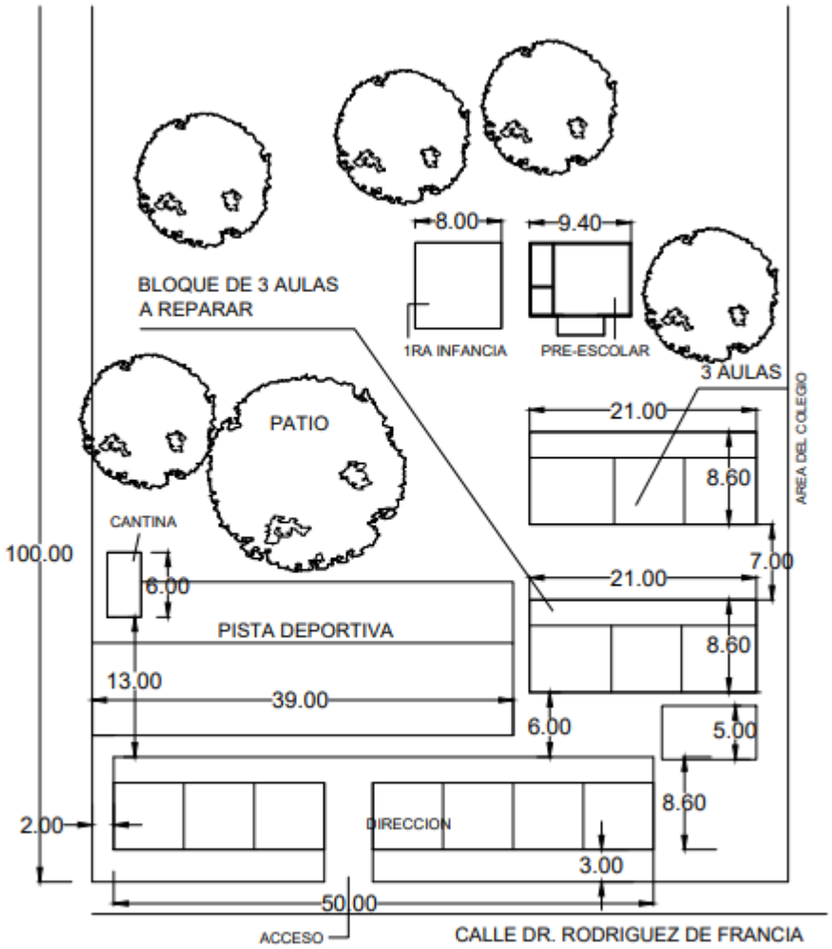

PLANTA DE UBICACIÓN
ESCALA 1:500

Arq. Christian D. Ibarrola H.
Dir. de Obras-Planificación y Catastro
Municipalidad de San Antonio