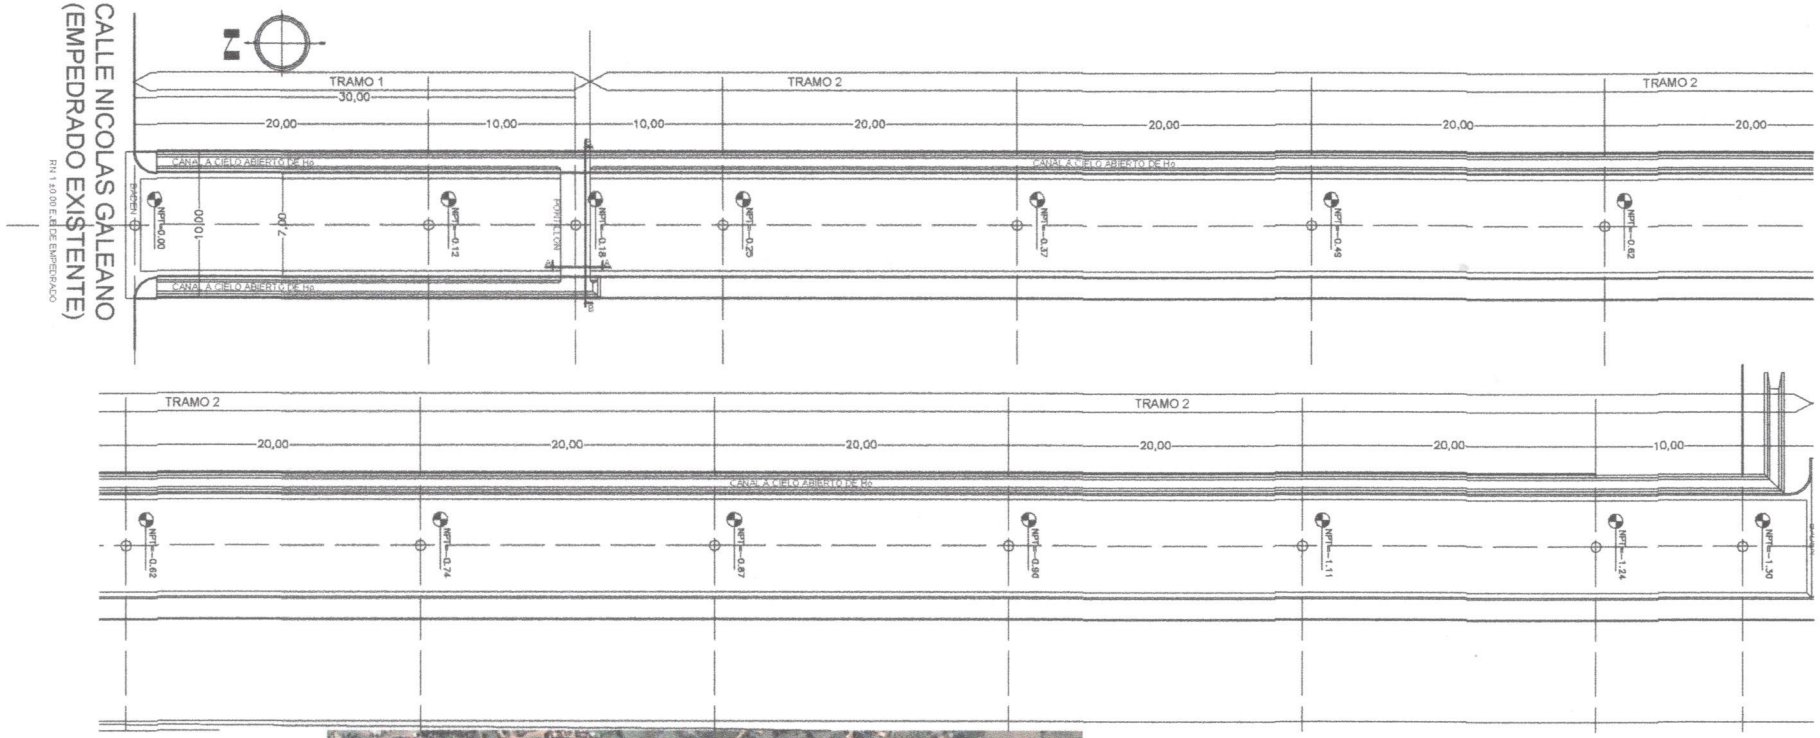

PLANTA GRAL TRAMOS 1 Y 2 ESC: 1_____250

PLANTA DE UBICACION ESC: 1_____1000

| PROYECTO: CONST. DE PAV. TIPO EMPEDRADO | |
|---|---|
| UBICACIÓN: SAN JUAN BAUTISTA MISIONES | CTA. CTE. CTRAL.: |
| PROPIETARIO: MUNICIPALIDAD DE SAN JUAN BAUTISTA | SUP. A CONSTRUIR:2827.80 M2 |
| DIRECCION: Calle sin nombre - Barrio Ynambuy | |
| PROFESIONAL: ARQ. DIEGO A. VALDEZ A. | |
| DIRECCION: PASAJE 1 C/ EVER DARIO SOTO | PAT. N°:2005 |

Diego A. Valdez A.
Arquitecto

PROFESIONAL

PROPIETARIO

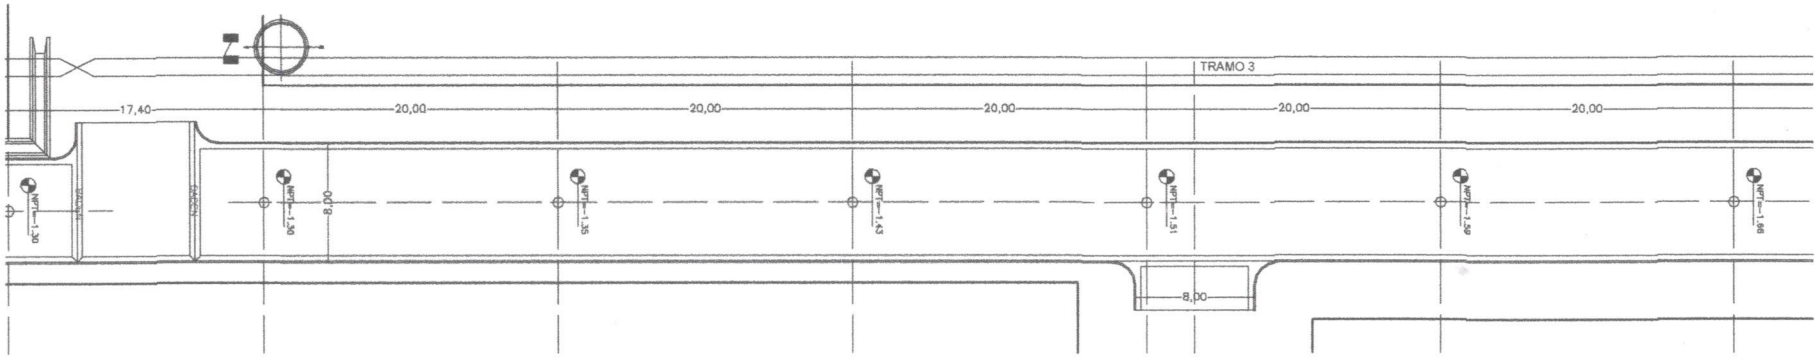


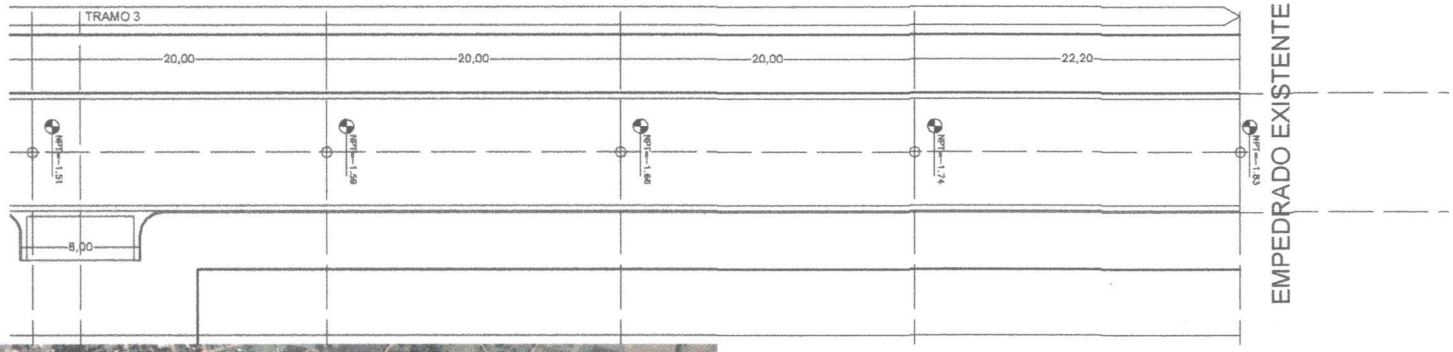

PLANTA GRAL TRAMO 3 ESC: 1_____250

PLANTA DE UBICACION ESC: 1_____1000

| PROYECTO: CONST. DE PAV. TIPO EMPEDRADO | |
|---|---|
| UBICACIÓN: SAN JUAN BAUTISTA MISIONES | CTA. CTE. CTRAL.: |
| PROPIETARIO: MUNICIPALIDAD DE SAN JUAN BAUTISTA | SUP. A CONSTRUIR:2827.80 M2 |
| DIRECCION:Calle sin nombre - Barrio Ynambuy | |
| PROFESIONAL: ARQ. DIEGO A. VALDEZ A. | |
| DIRECCION: PASAJE 1 C/ EVER DARIO SOTO | PAT. N°:2005 |

Diego A. Valdez A.
Arquitecto

PROFESIONAL

PROPIETARIO

## CORTE TRANSVERSAL TIPO TRAMO 1

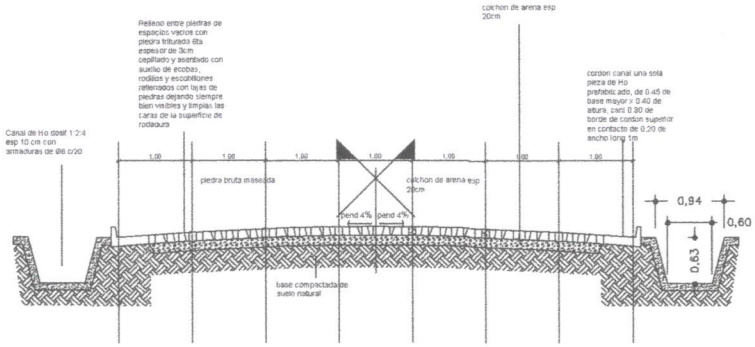


## CORTE TRANSVERSAL TIPO TRAMO 2

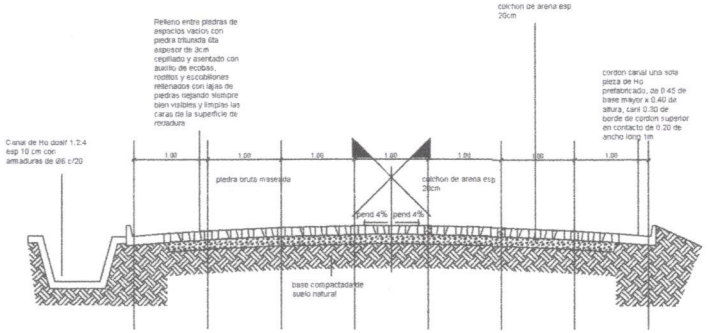


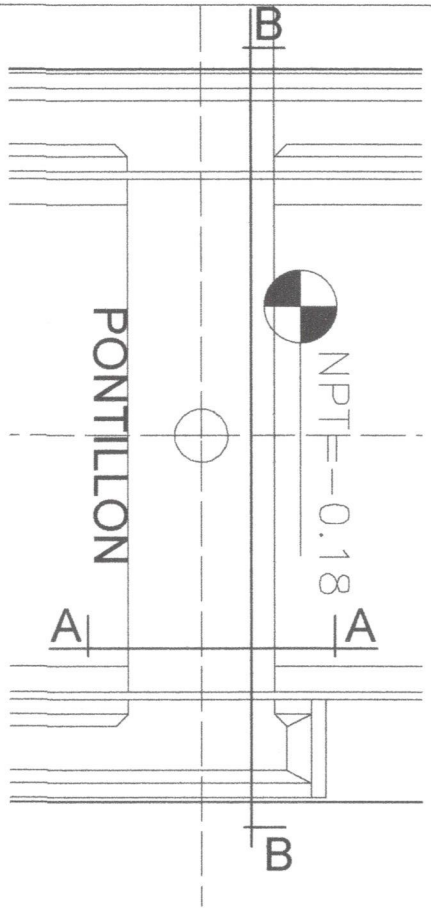


PONTILLON PLANTA ESC: 1_____50

PONTILLON CORTE BB ESC: 1_____50

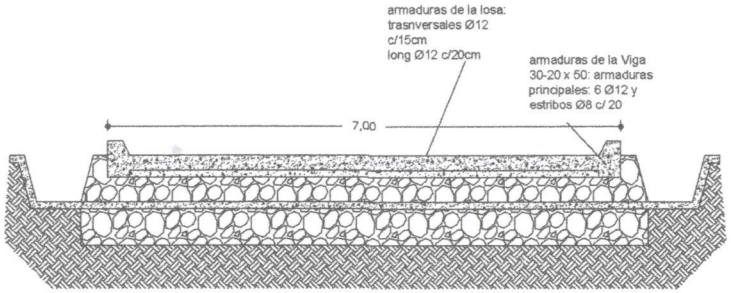


PONTILLON CORTE AA ESC: 1_____50

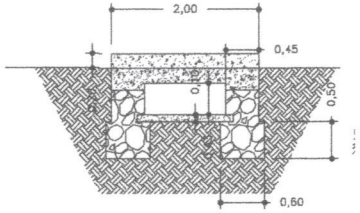


## CORTE TRANSVERSAL TIPO TRAMO 3

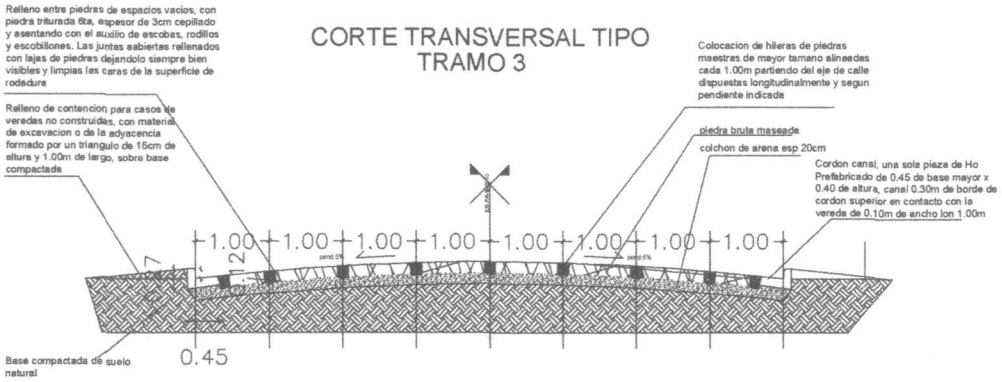


| PROYECTO: CONST. DE PAV. TIPO EMPEDRADO | |
|---|---|
| UBICACIÓN: SAN JUAN BAUTISTA MISIONES | CTA. CTE. CTRAL.: |
| PROPIETARIO: MUNICIPALIDAD DE SAN JUAN BAUTISTA | SUP. A CONSTRUIR:1075.50 M2 |
| DIRECCION: Calle sin nombre - Barrio Ynambuy | |
| PROFESIONAL: ARQ. DIEGO A. VALDEZ A. | |
| DIRECCION: PASAJE 1 C/ EVER DARIO SOTO | PAT. N°:2005 |
| PROFESIONAL | PROPIETARIO |

Diego A. Valdez A.
Arquitecto