MUNICIPALIDAD DE YBY YAU

Construccion de Estructura metalica para soporte de reservatorio de 10 m^3

ESTRUCTURA METALICA

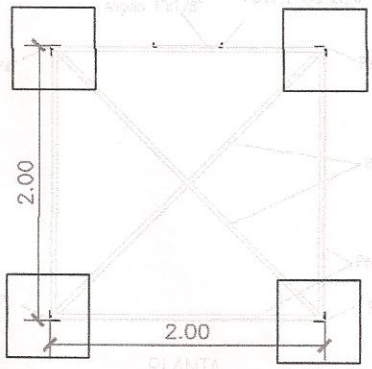

PLANTA

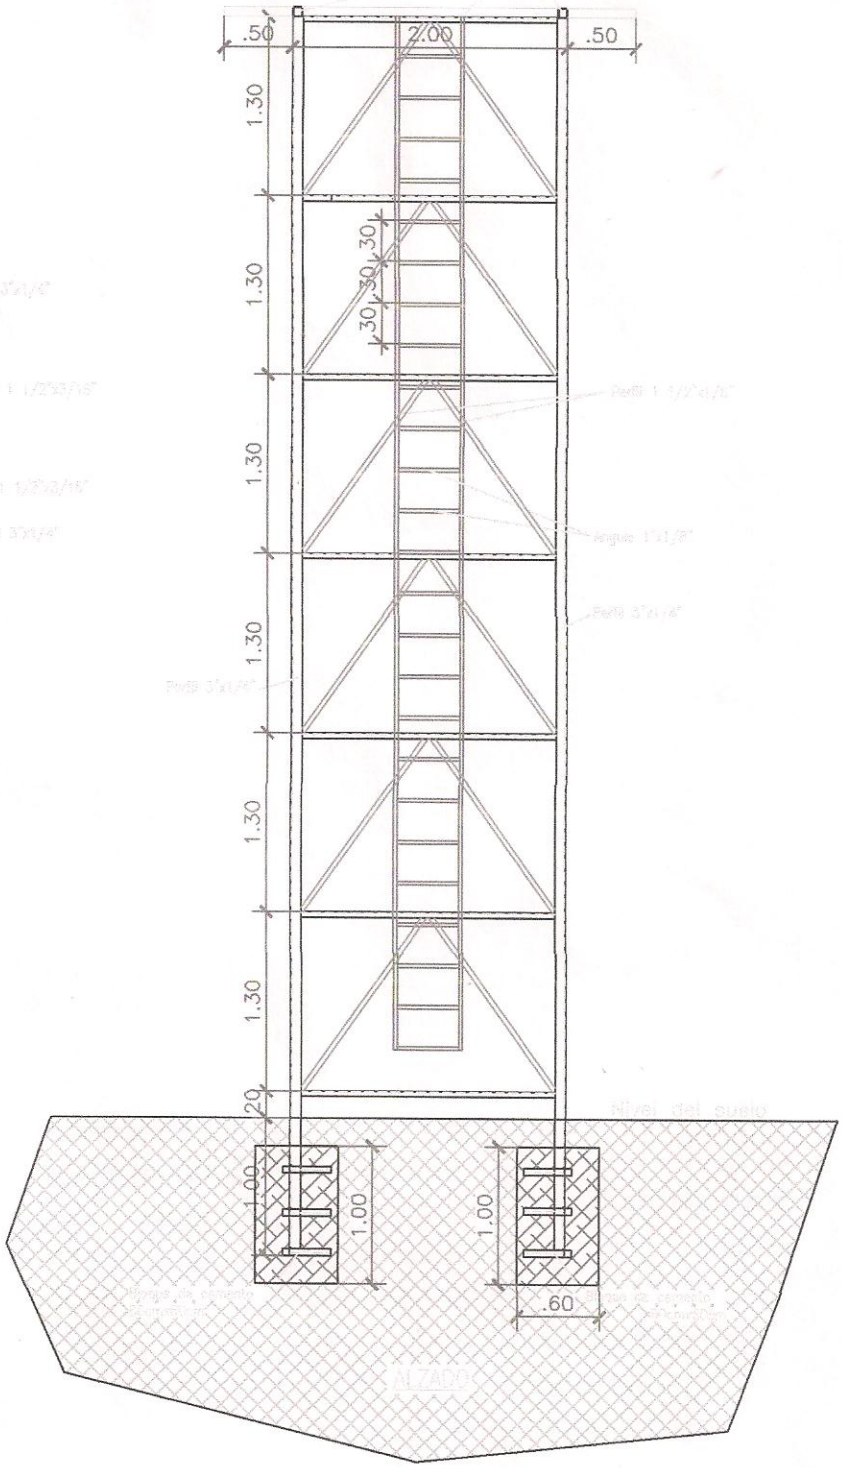

ALZADO

Creado con
nitroPDF professional
descargue la prueba gratuita online en nitropdf.com/professional