PLANILLA DE COMPUTO METRICO

Cantidad	UNIDAD	Descripción
18	UNIDAD	De tubos celulares de 2 x 2 x 1 m puesto en obra colocado
35	M2	Cabecera de piedra de 3,5x2,5x0,45 m.
50	M2	Piso de hormigon para base de tubos 5x10x0,10 m=50 m2
30	ML	Cordon cuneta
240	M3	Excavacion para colocacion de tubos y retiro de material
240	M3	Reposición para relleno de ripio compactado
120	M2	Empedrado

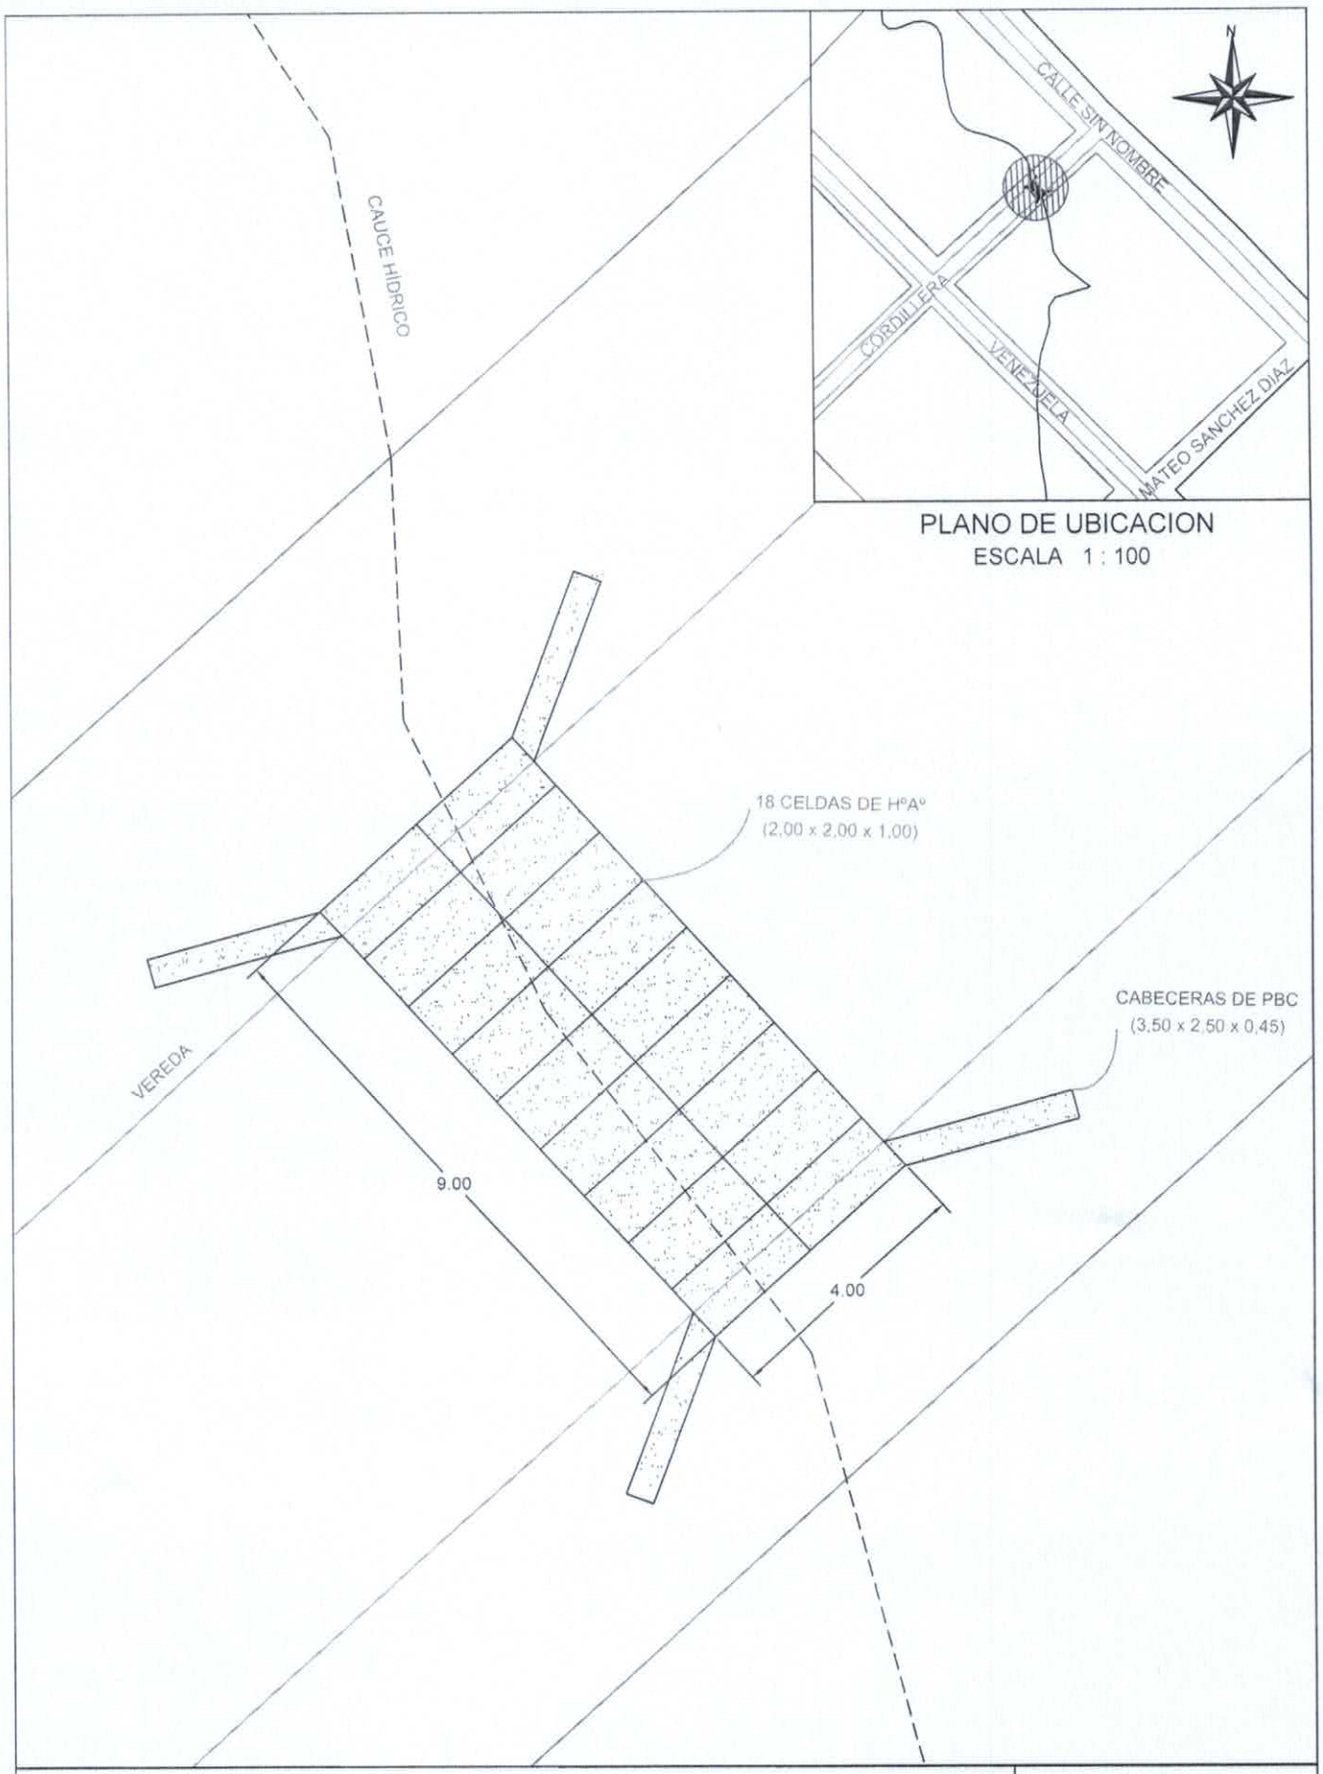

MUNICIPALIDAD DE FRAM

PLANO: PLANO DE UBICACION Y DETALLES ESCALA 1 : 100

OBRA: COLOCACION DE TUBOS CELULARES Y CABECERA
CALLE CORDILLERA E/ VENEZUELA Y CALLE SIN NOMBRE

MUNICIPALIDAD FRAM