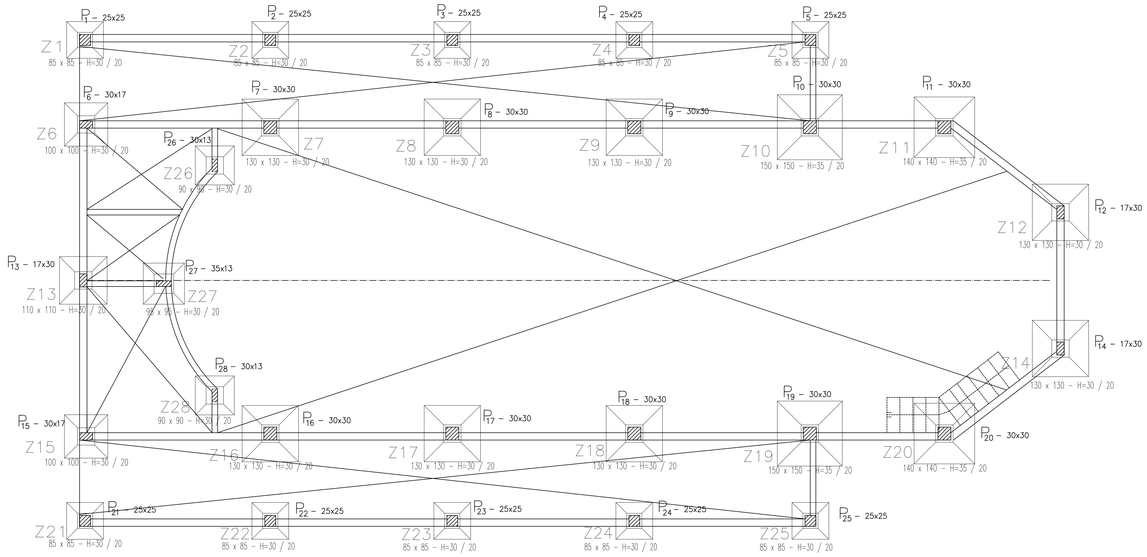


## PLANTA DE FUNDACION

OBSERVACIONES:

EL ORIGEN DE LOS EJES PRINCIPALES DE REPLANTEO COINCIDE CON EL CENTRO GEOMETRICO DEL PILAR P1

LAS MEDIDAS ESTAN DADAS EN CENTIMETRO.

EL CENTRO DE LAS ZAPATAS CENTRADAS COINCIDEN CON EL CENTRO DE SUS PILARES CORRESPONDIENTES.

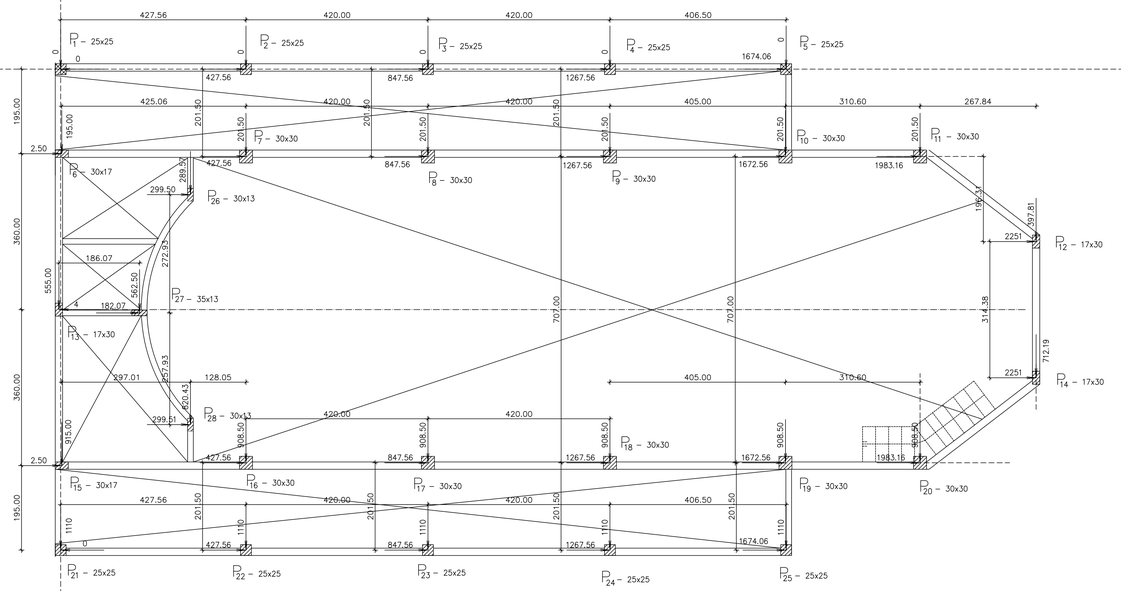


## PLANTA DE REPLANTEO DE PILARES

NOTAS:

1. LAS LONGITUDES DE LAS VARILLAS ESTAN EN CENTIMETROS, Y LOS DIAMETROS, EN MILIMETROS.
2. SE UTILIZARA ACERO DE DUREZA NATURAL CON UN LIMITE DE FLUENCIA MINIMO IGUAL A 4200 $Kg/cm^2$ .

| | | | |
|---|---|---|---|
| ESTRUCTURA DE HORMIGON ARMADO | OBRA: CAPILLA DEL COMANDO LOGISTICO | | |
| RICARDO CAZO INGENIERO CIVIL<br>20 PROYECTADAS N° 1266 esq/ TTE.ROJAS SILVA<br>CEL: (0982) 43 86 76 – ASUNCION<br>cazo.ricardo@gmail.com | UBICACION: RUTA TRANSCHACO KM.13.5 | | |
| | DESCRIPCION: PLANTA DE FUNDACION<br>PLANTA DE REPLANTEO DE PILARES | | |
| fck = 180 $Kg/cm^2$<br>fyk = 4200 $Kg/cm^2$ | FECHA: MAYO 2016 | ESCALA: 1/50 | LAMINA No. E01 |