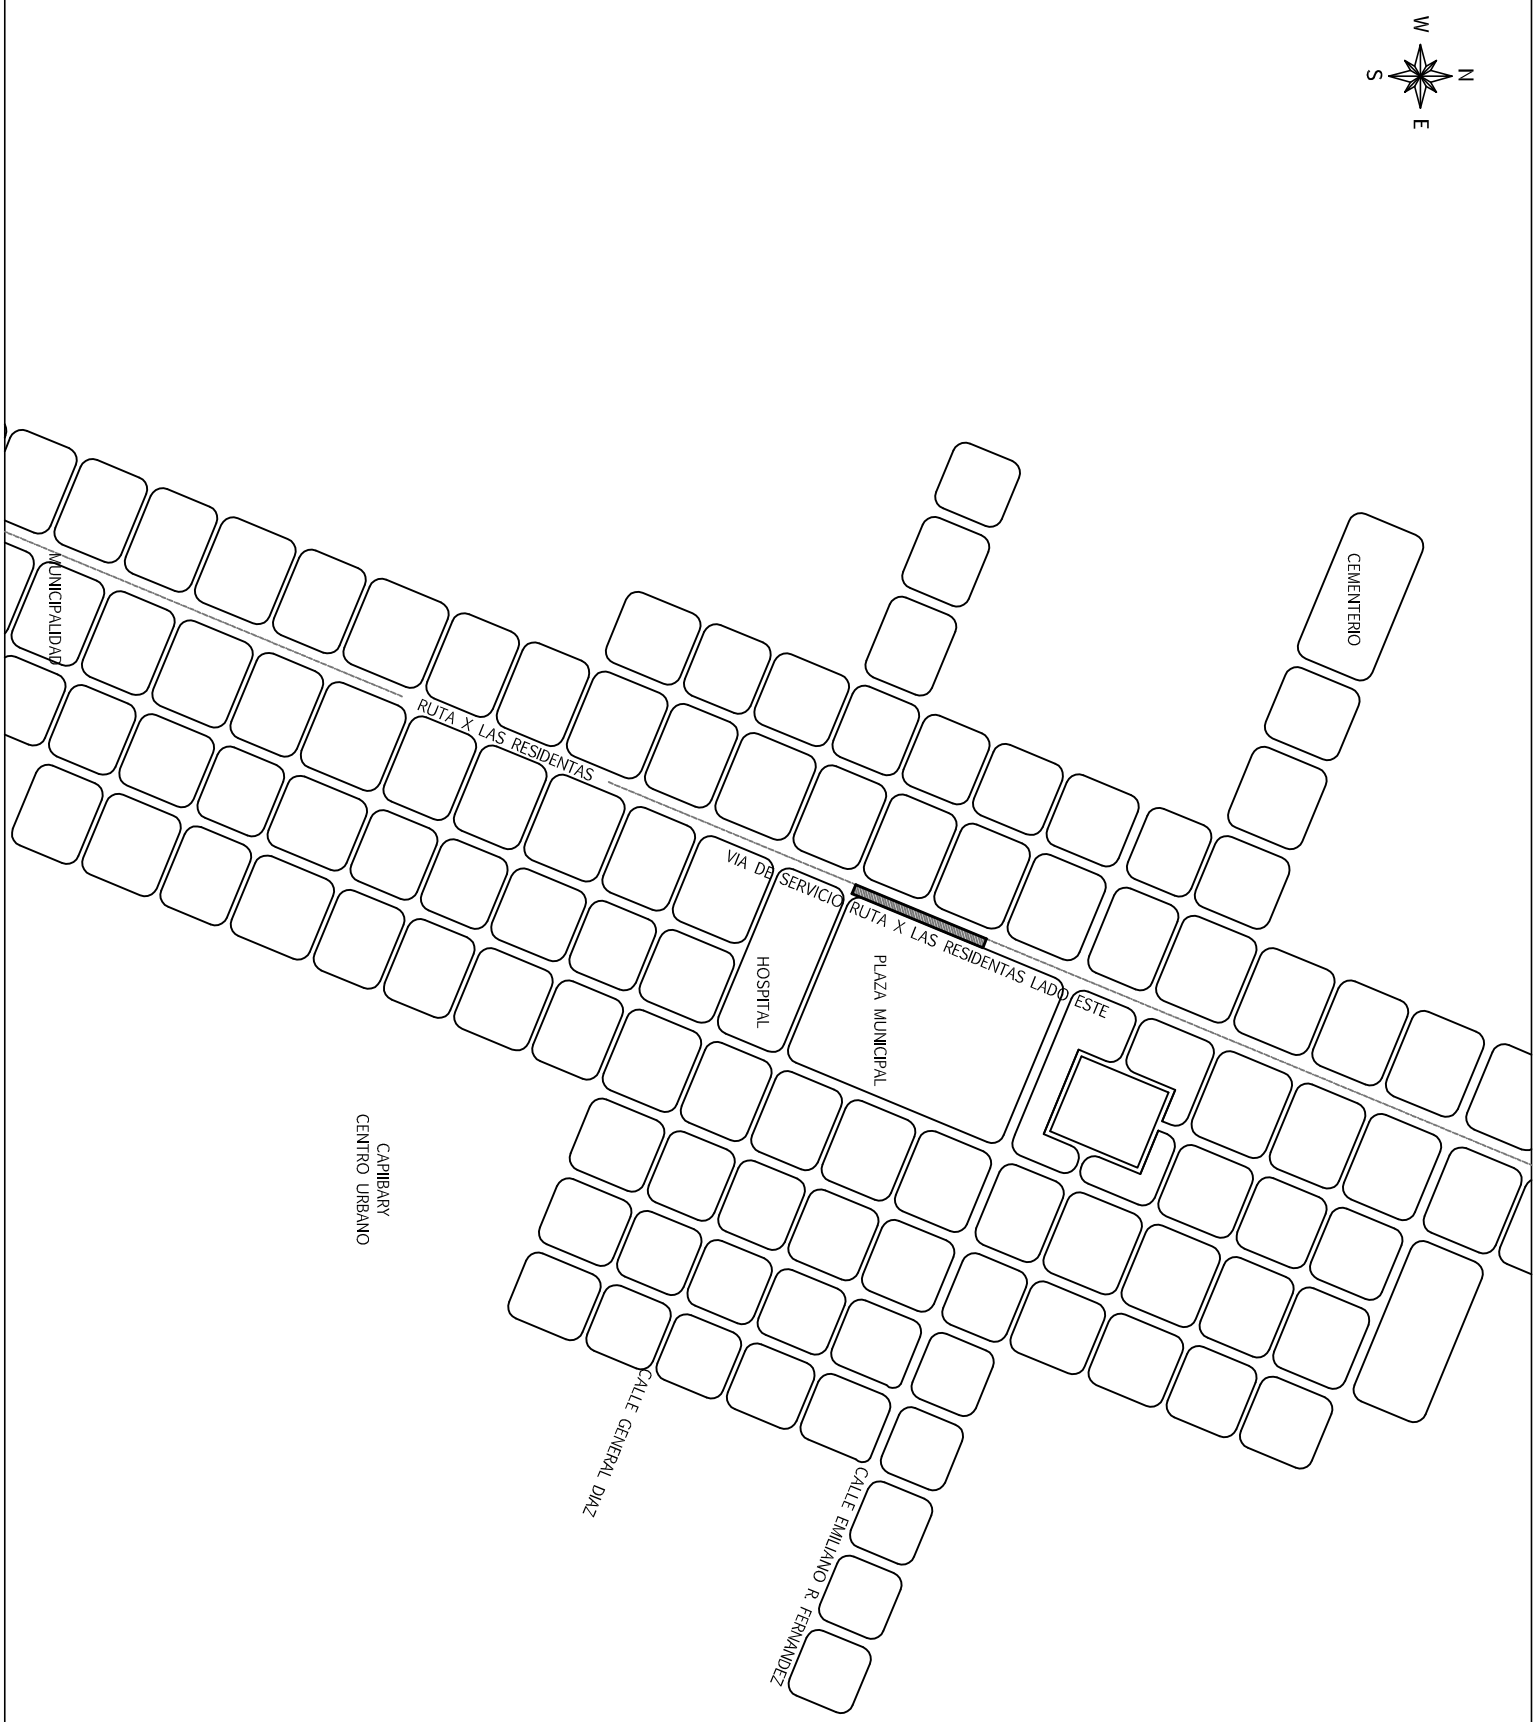

MUNICIPALIDAD DE CAPIIBARY, DEPARTAMENTO DE SAN PEDRO			01
PROYECTO: PAVIMENTO TIPO EMPEDRADO EN VIA DE SERVICIO DE RUTA X LAS RESIDENTAS LADO ESTE, ENTRE SILIVIO PETIRROSI Y SAN ISIDRO			Esc.: 10.000
PLANO DE UBICACIÓN	Arq. Inmaculada Lucena Hidalgo	Fecha: 17/08/2016	