"JUAN ANGEL BENITEZ"
PLANTA DE UBICACION
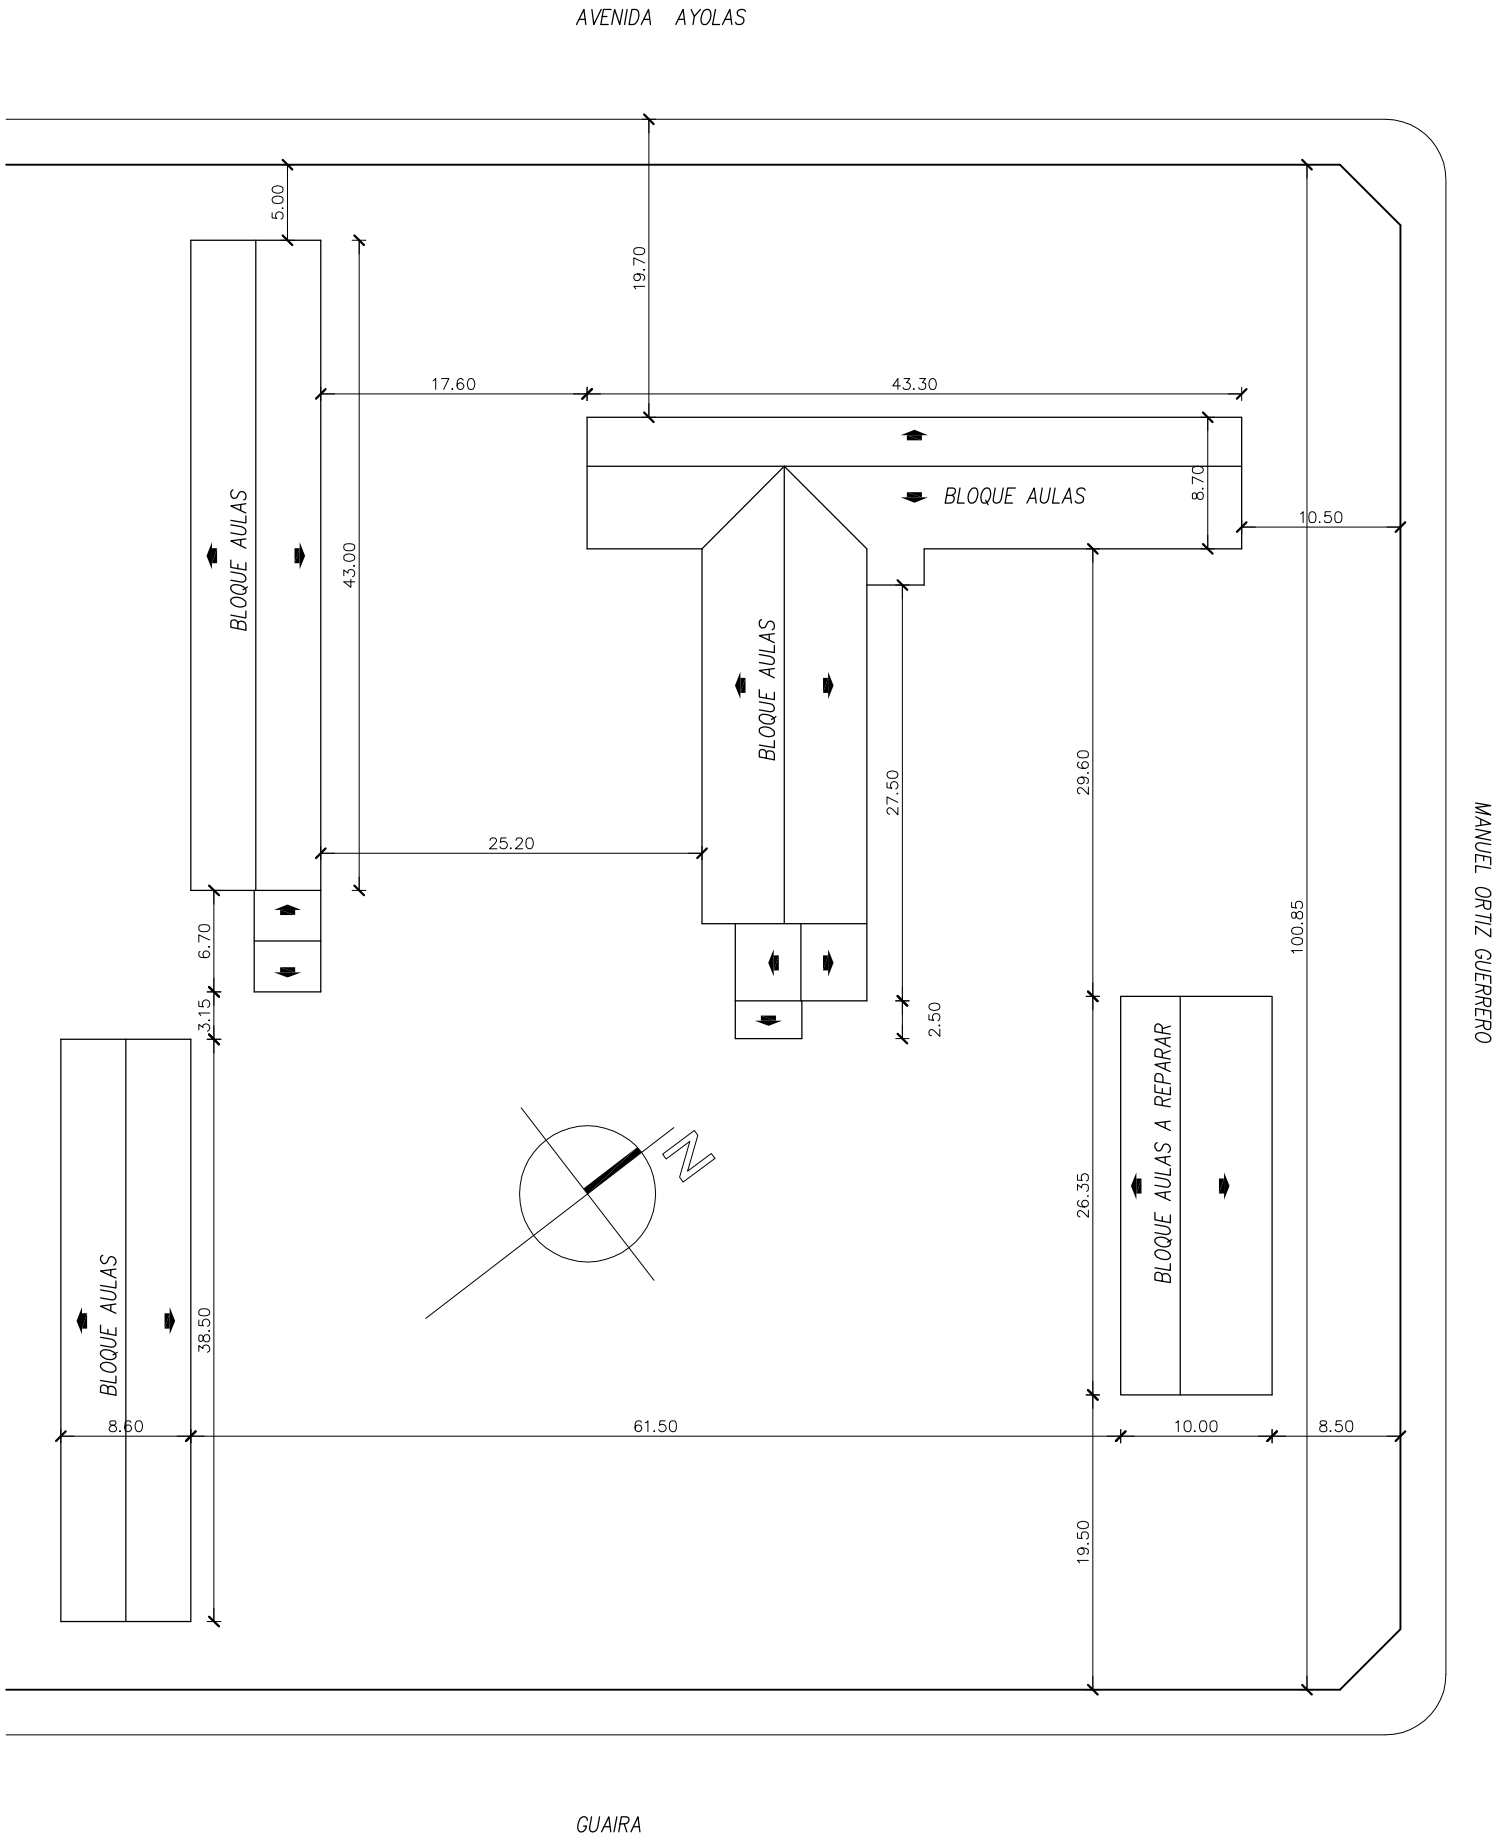
ESCALA 1/500