UNIVERSIDAD NACIONAL DE CONCEPCION
PLANO GENERAL CAMPUS UNIVERSITARIO

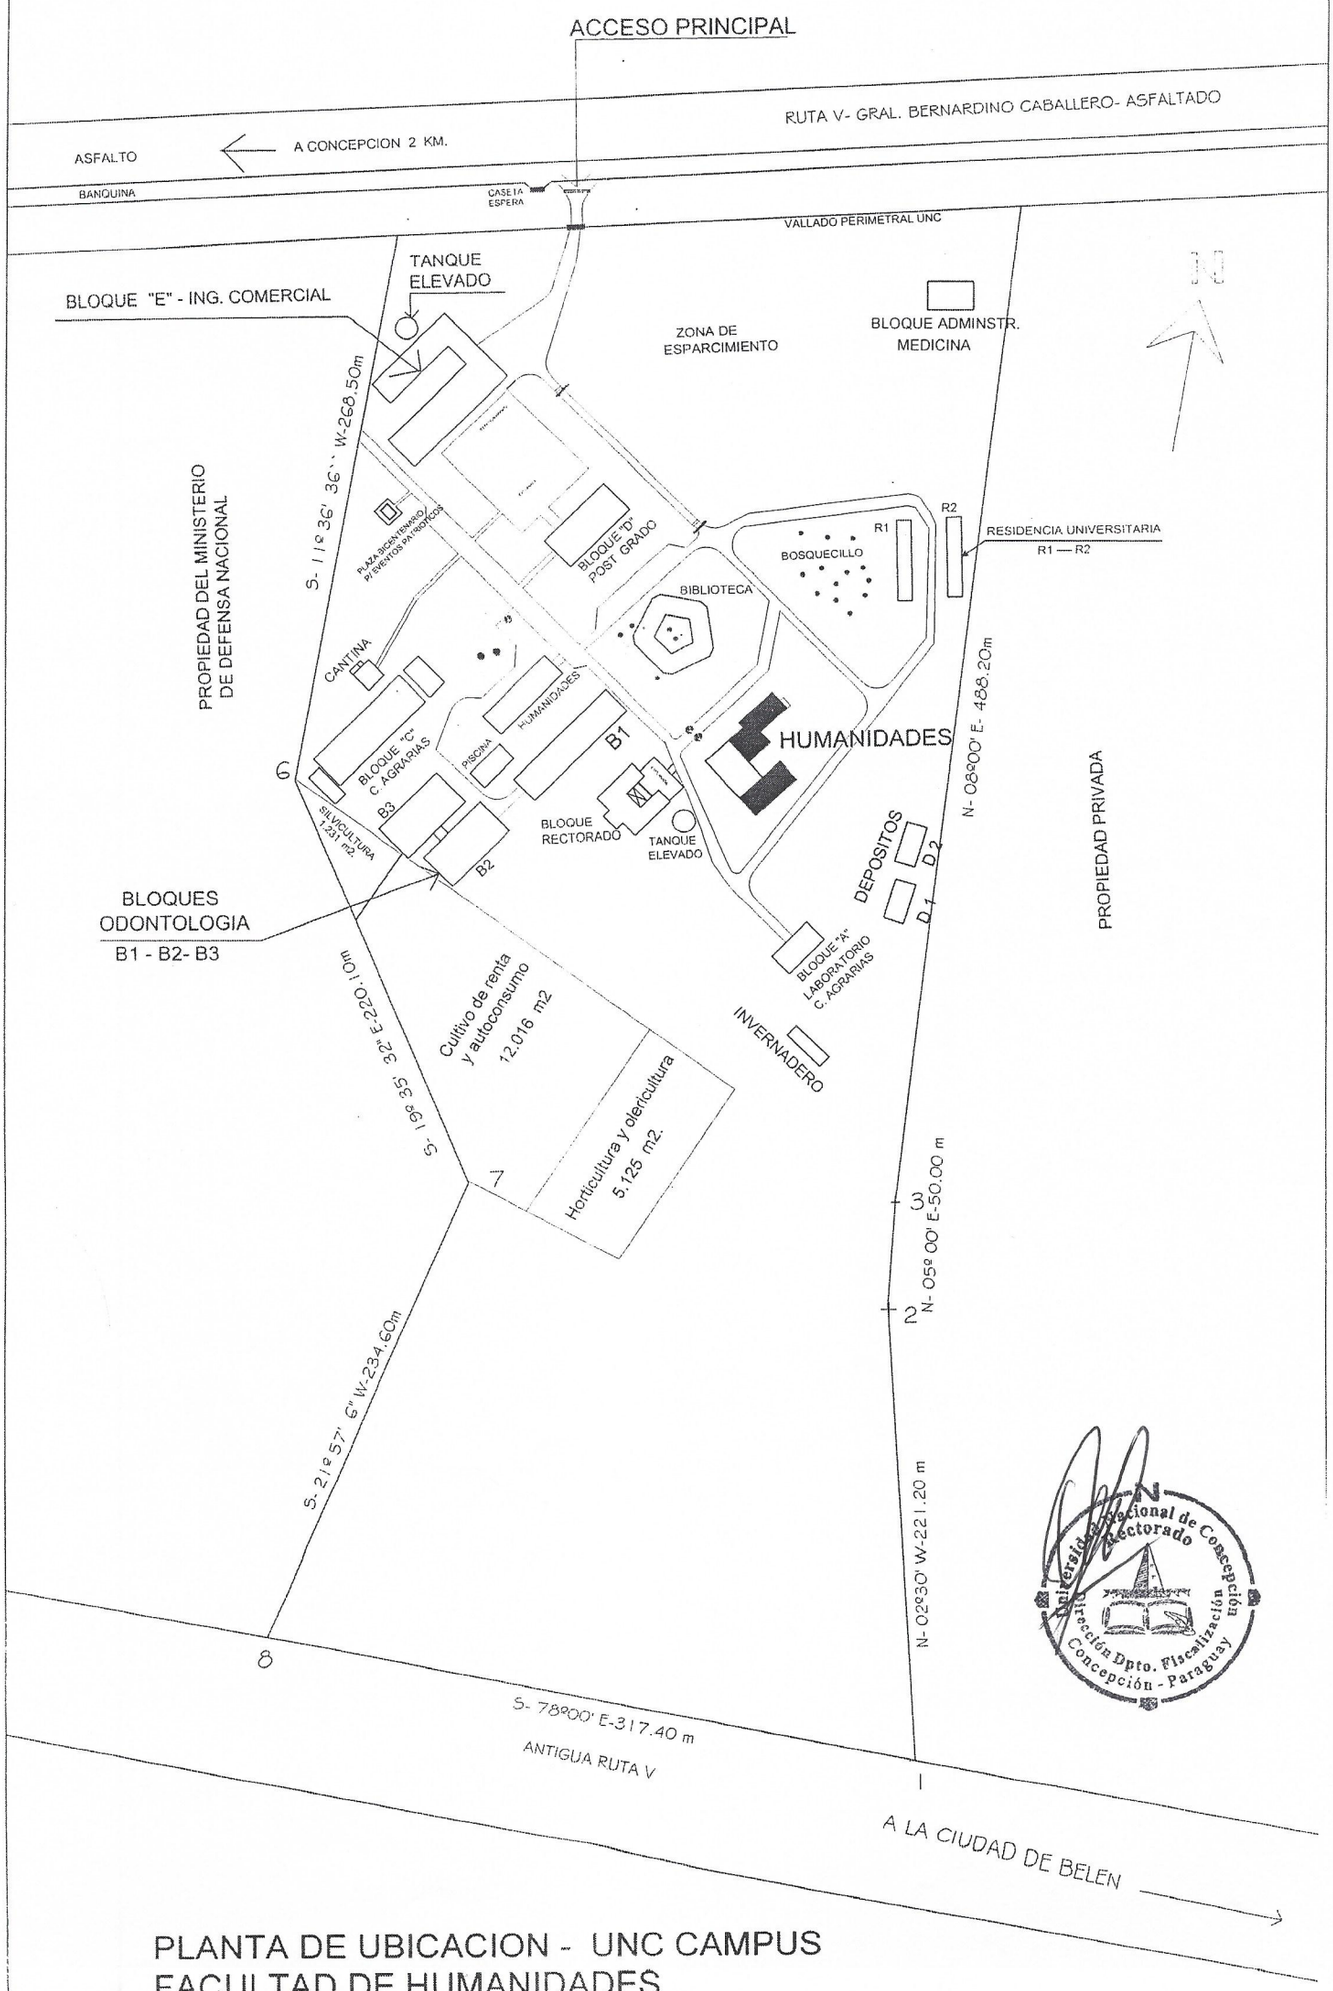

Universidad Nacional de Concepción
Rectorado
Dirección Dpto. Fiscalización
Concepción - Paraguay

PLANTA DE UBICACION - UNC CAMPUS
FACULTAD DE HUMANIDADES

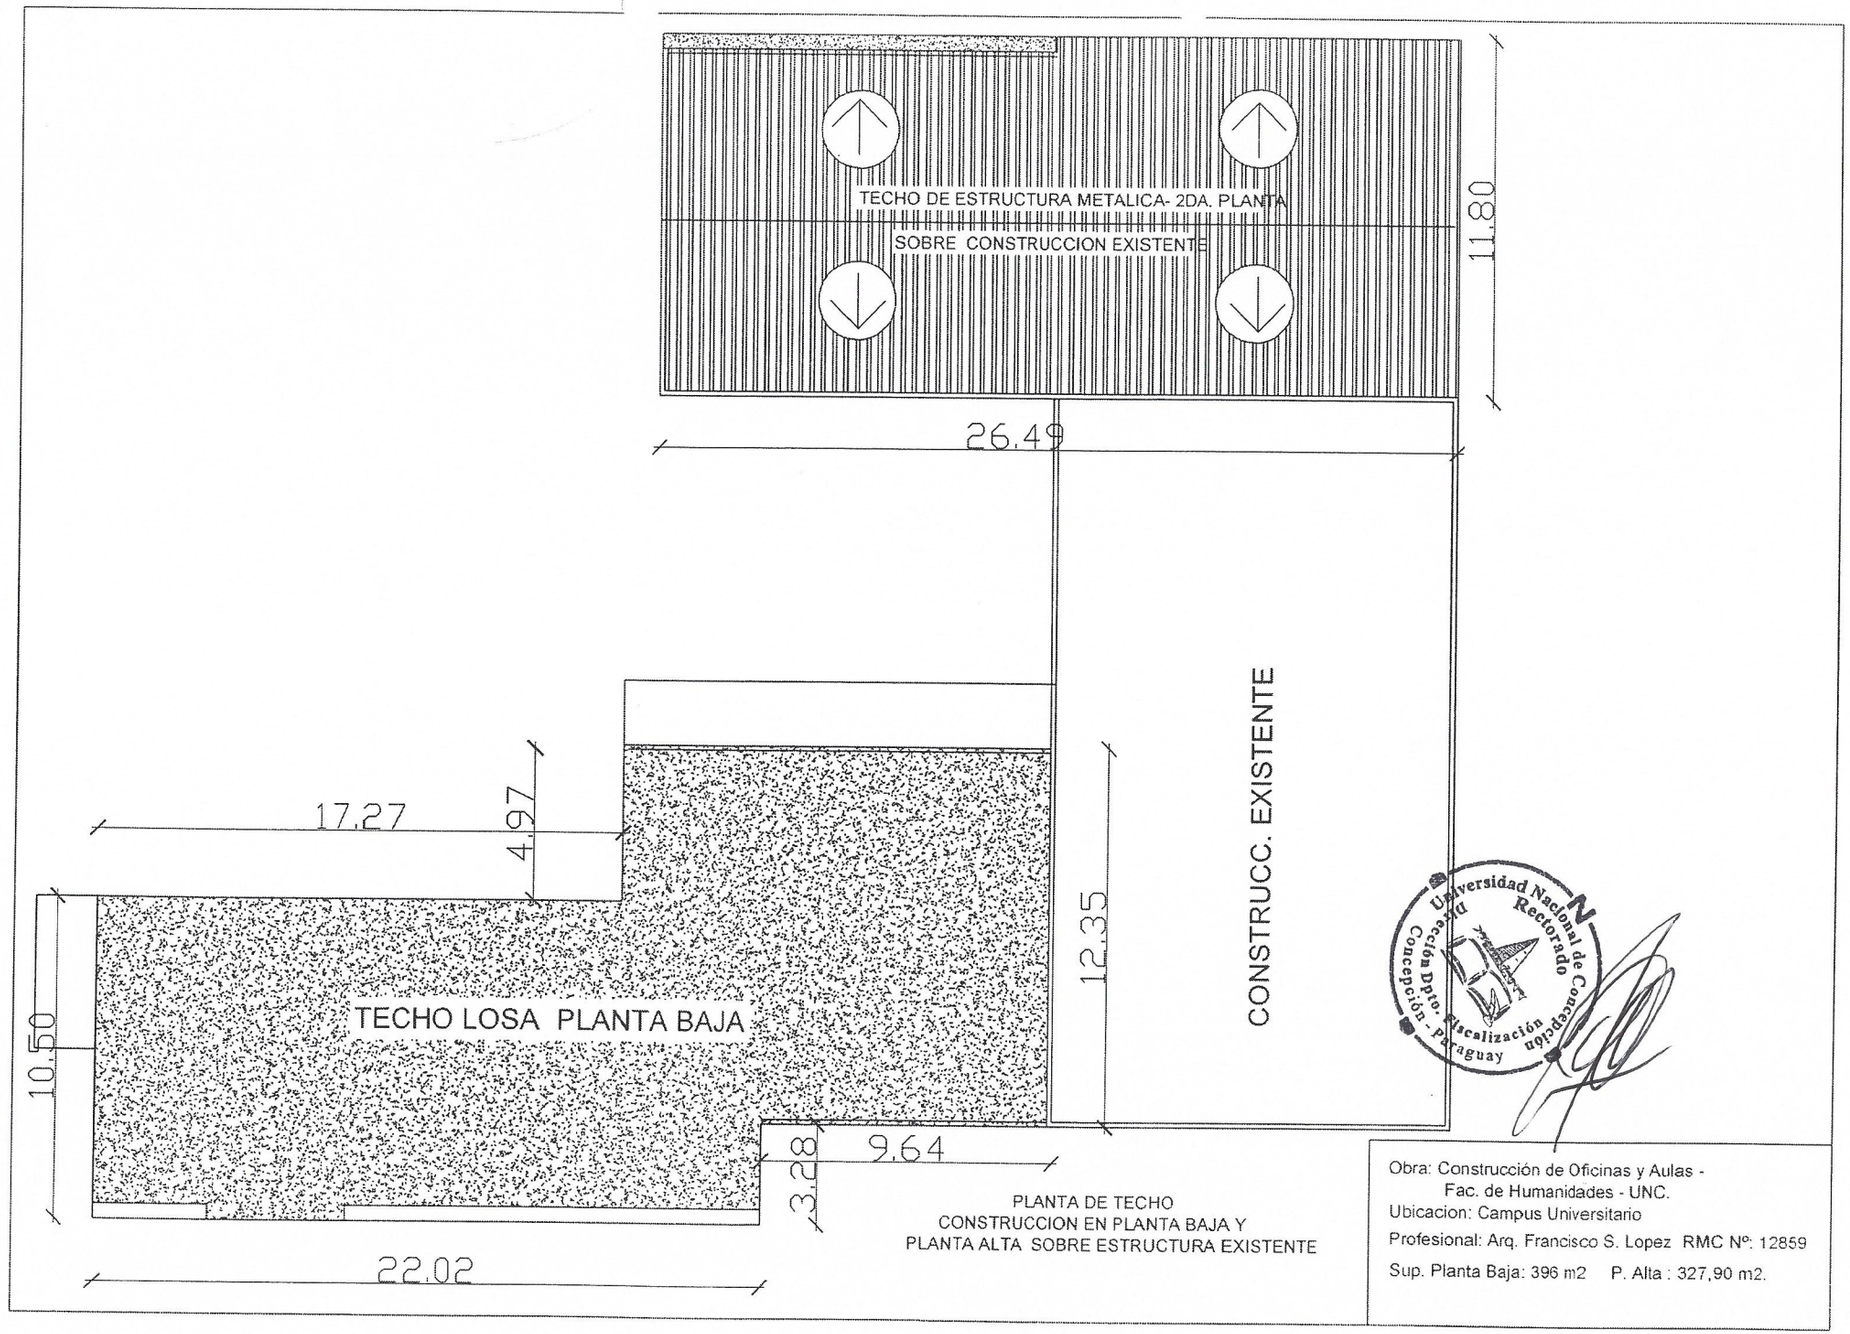

PLANTA DE TECHO
CONSTRUCCION EN PLANTA BAJA Y
PLANTA ALTA SOBRE ESTRUCTURA EXISTENTE

Obra: Construcción de Oficinas y Aulas -
Fac. de Humanidades - UNC.
Ubicacion: Campus Universitario
Profesional: Arq. Francisco S. Lopez RMC Nº: 12859
Sup. Planta Baja: 396 m2 P. Alta : 327,90 m2.

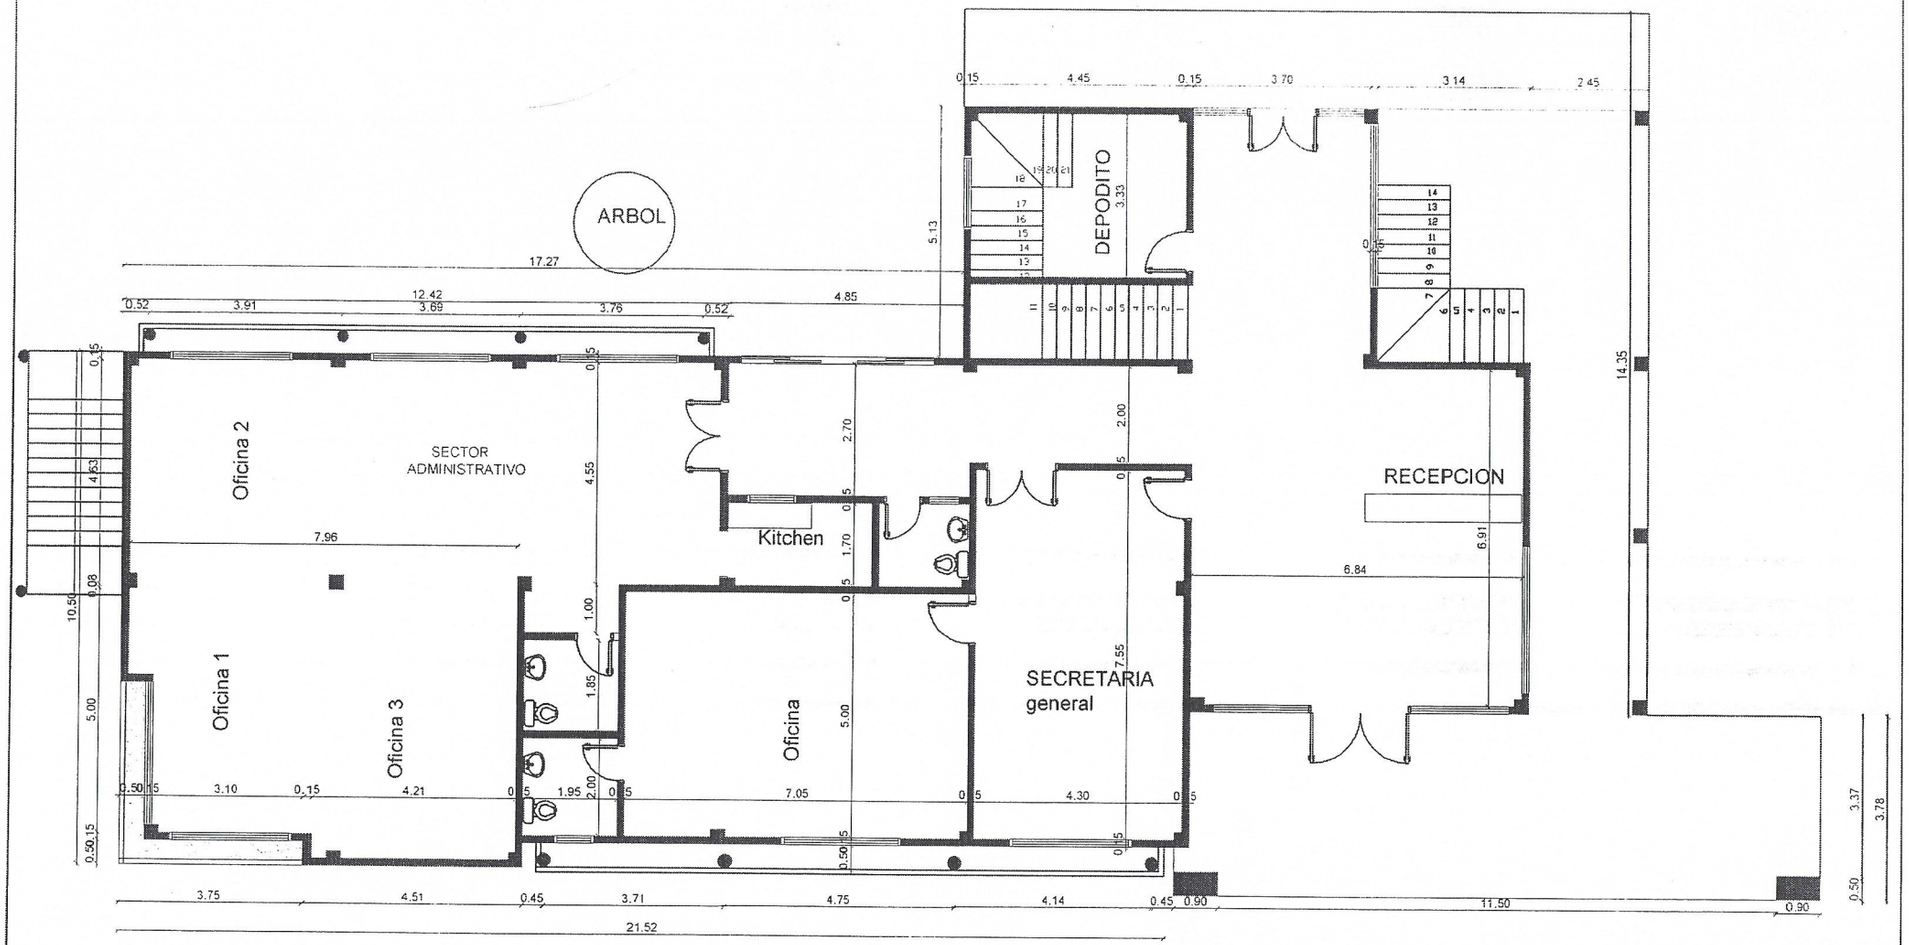

PLANTA BAJA

Obra: Construcción de Oficinas y Aulas -
Fac. de Humanidades - UNC.

Ubicacion: Campus Universitario

Profesional: Arq. Francisco S. Lopez RMC Nº: 12859

Sup. Planta Baja: 396 m2

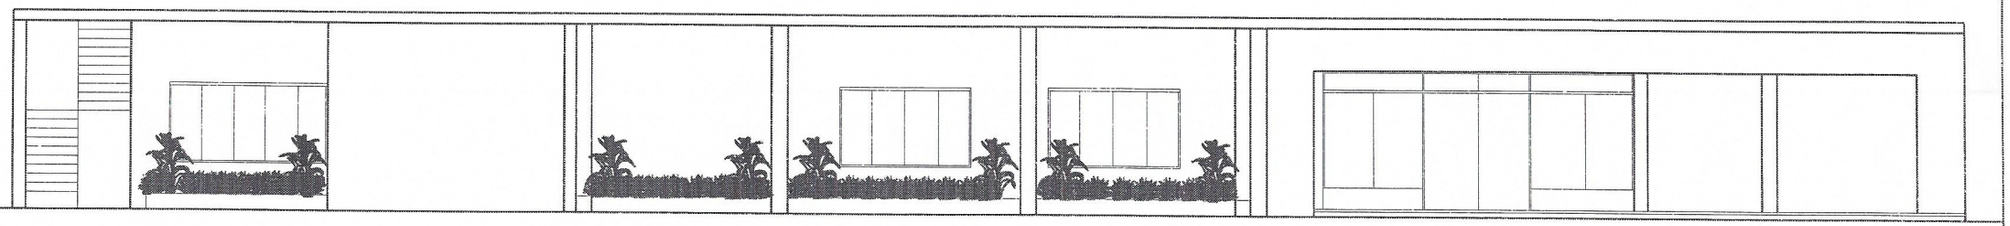

FACHADA PRINCIPAL
ESC. _____ 1 : 100

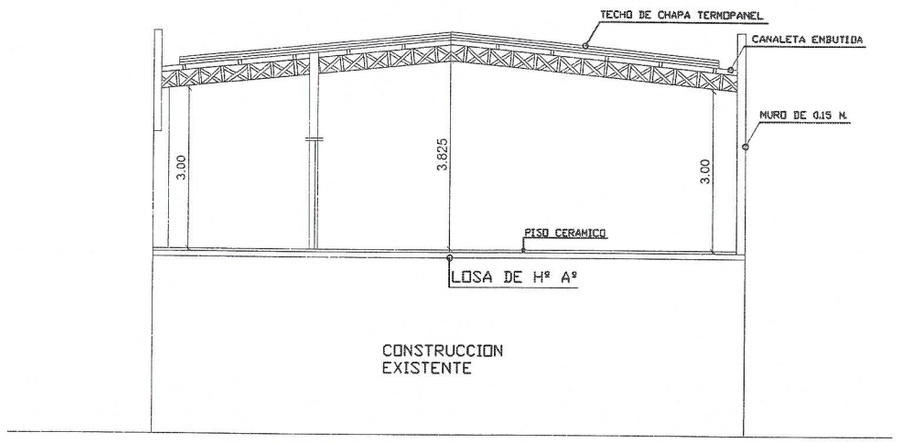

CORTE C - D
ESC. _____ 1 : 100

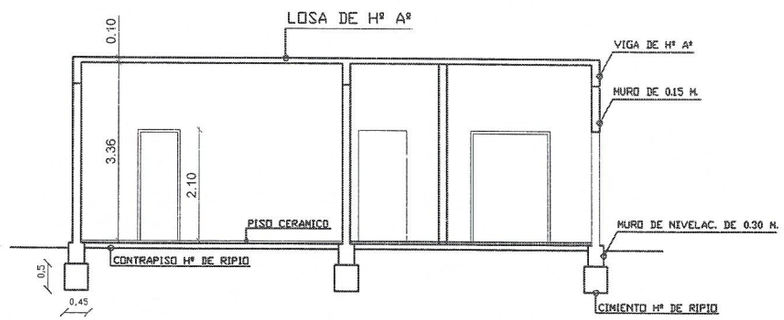

CORTE A - B
ESC. _____ 1 : 100

Obra: Construcción de Oficinas y Aulas -
Fac. de Humanidades - UNC.
Ubicacion: Campus Universitario
Profesional: Arq. Francisco S. Lopez RMC Nº: 12859
Sup. Planta Baja: 396 m2

CRONOGRAMA DE OBRA

OBRA : CONSTRUCCION DE OFICINAS Y AULAS EN PLANTA BAJA
UBICACION : CAMPUS UNIVERSITARIO - UNC
PROFESIONAL : ARQ. FRANCISCO LOPEZ DIRECTOR DPTO. DE PLANIFIC. Y FISC. DE OBRAS
PROPIETARIO : FACULTAD DE HUMANIDADES - UNIVERSIDAD NACIONAL DE CONCEPCION
FECHA : ABRIL/2017

Nº	ACTIVIDADES	Primer mes				Segundo mes				Tercer mes			
		1	2	3	4	5	6	7	8	9	10	11	12
1	Excavación y carga de cimiento corrido												
2	Cadena de Hormigón Armado												
3	Mampostería de nivelación de 0,30 m.												
4	Aislación asfáltica horizontal de 0,15 m.												
5	Mampostería de elevac. de 0,15 , 0,20 m. Y envarillado												
6	Estructura de Hº Aº y escalera												
7	Revoque de muro												
8	Escalera metálica												
9	Instalaciones eléctricas												
10	Instalaciones sanitarias												
11	Contrapiso hormigón de ripio												
12	Carpeta p/ piso cerámico												
13	Piso y zócalo cerámico cerámico												
14	Revestimiento de azulejo												
15	Aberturas de madera												
16	Aberturas con vidrio templado												
17	Pintura de aberturas de madera al esmalte												
18	Pintura de muro al latex												
19	Limpieza final												

OBSERVACION: Tiempo estimado p/ terminación de la Obra es de noventa (90) días calendarios.

Universidad Nacional de Concepción
Rectorado
Dirección Dpto. Fiscalización Obras
Concepción - Paraguay

PROFESIONAL
Arq. Francisco Solano López Arrúa
Director de Fiscalización
Universidad Nacional de Concepción