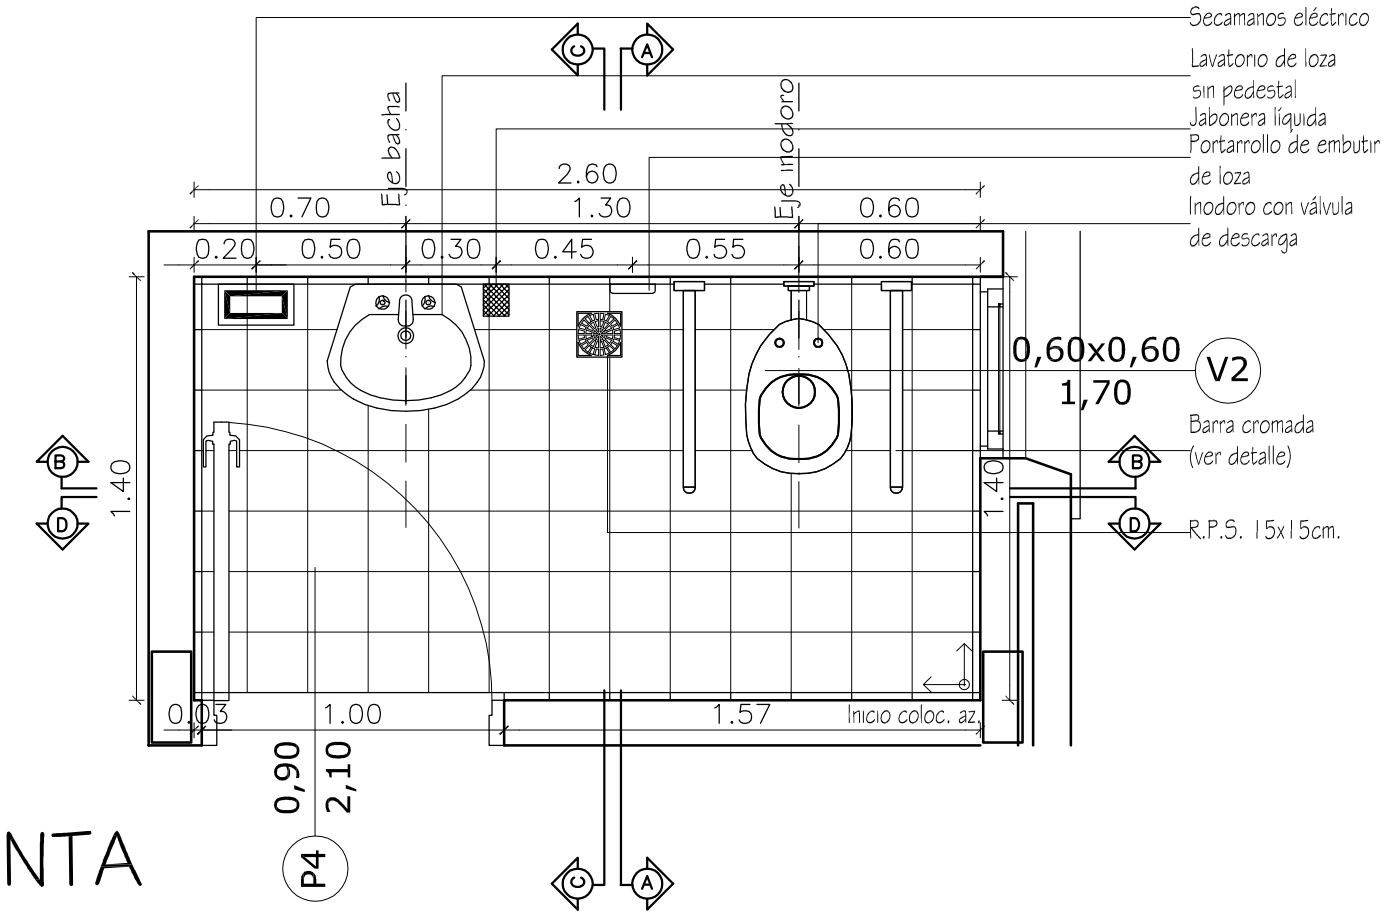

PLANTA

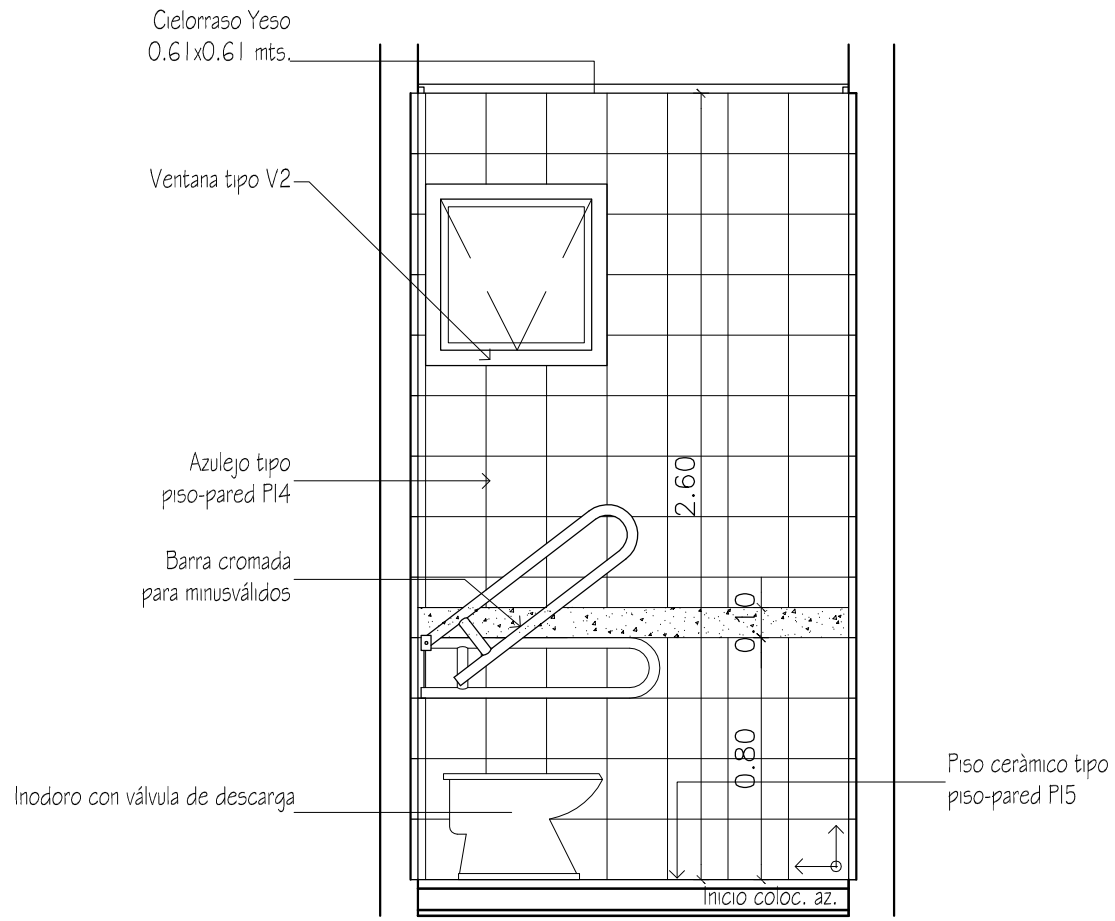

CORTE A

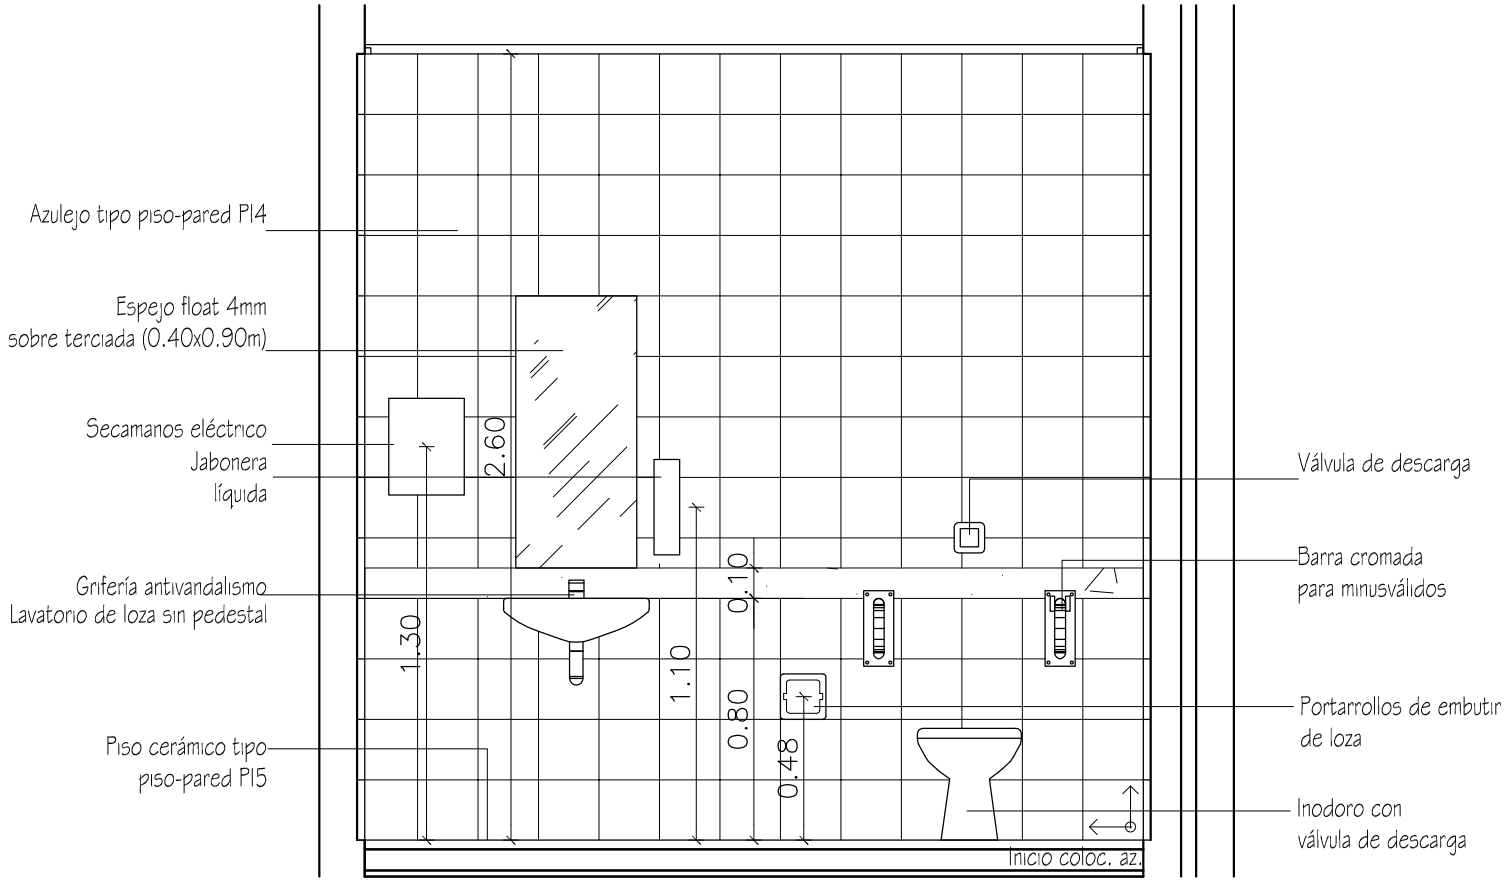

CORTE B

DETALLE 'A' DE BAÑO PARA DISCAPACITADOS

FECHA	Nro.		VERIFICADO	APROBADO

PODER JUDICIAL
CORTE SUPREMA DE JUSTICIA
DIRECCION DE INFRAESTRUCTURA FISICA

OBRA: JUZGADO DE PAZ VAQUERIA
UBICACION: CIRCUNSCRIPCION DE CAAGUAZU

PLANO: DETALLE DE BAÑO PARA DISCAPACITADOS

PLANO Nº 14

PROYECTO	ESCALA	DIBUJO	FECHA
DEPARTAMENTO DE OBRAS Y PROYECTOS	1/25	D.D.B.V.	ABRIL 2012