PLANTA DE CIMENTACION

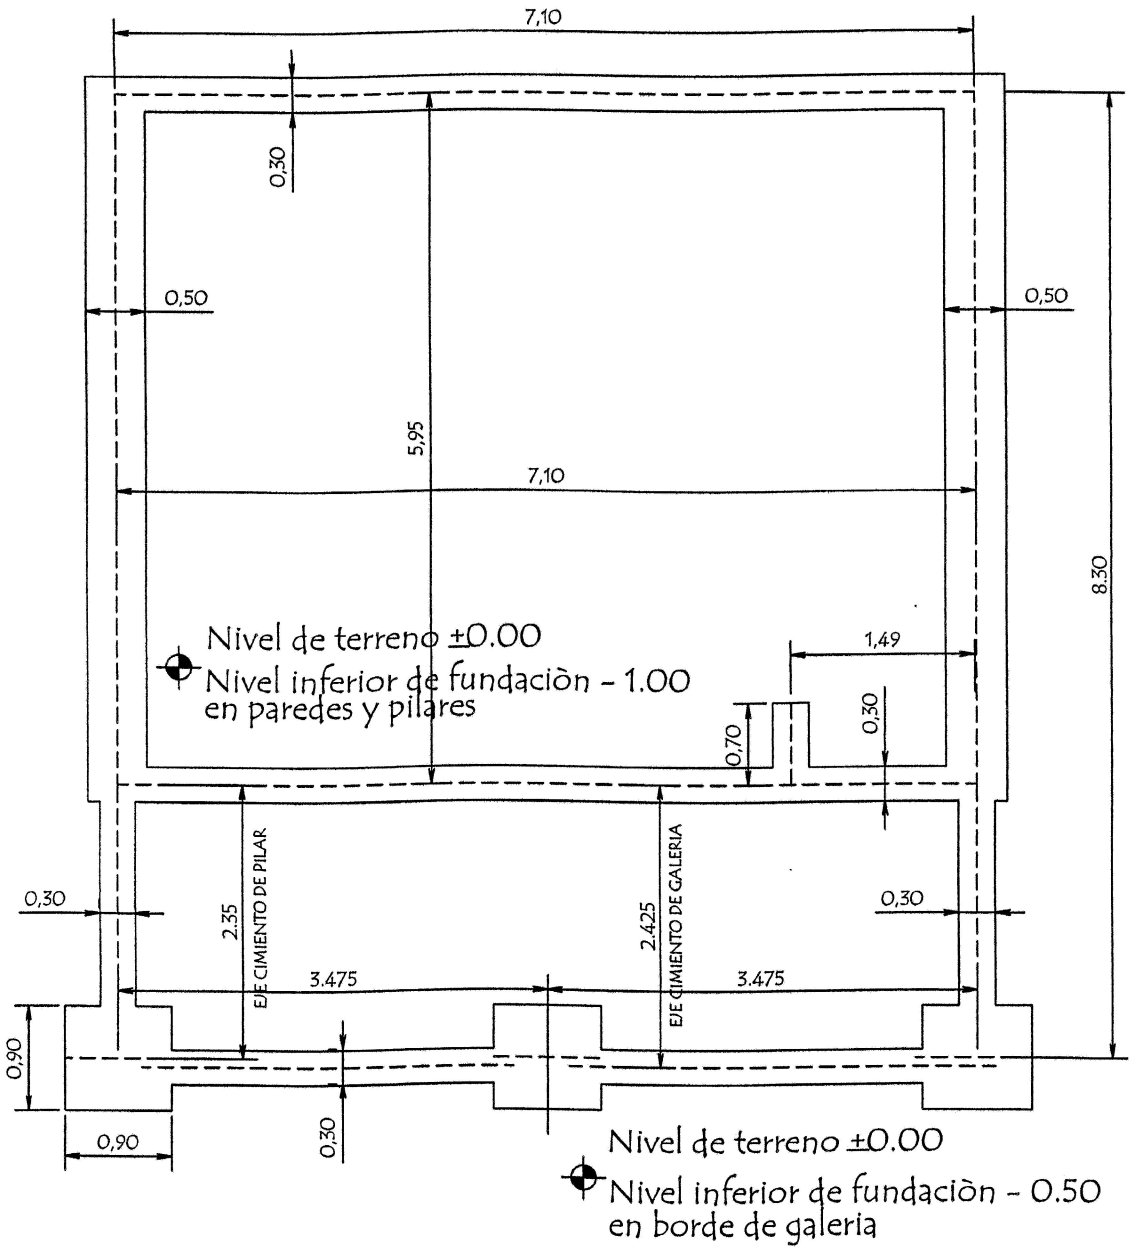

MUNICIPALIDAD DE CONCEPCION-DIRECCION DE OBRAS Y SERVICIOS		
PROYECTO	1 aula de 5,80 x 6,80 con techo de tejas	02
	Planta de Cimentaciòn escala 1 / 50	