1

CALLE CRISTOBAL COLON

ID:389266

PROYECTO EMPEDRADO CALLE SIN NOMBRE E/ CALLE SAN FERNANDO Y CALLE EUSEBIO AYALA

N

N°	DESCRIPCION	LONGITUD	ANCHO	SUPERFICIE m2
1	EMPEDRADO	59	8	472,000
TOTAL		**59**		**472,000**

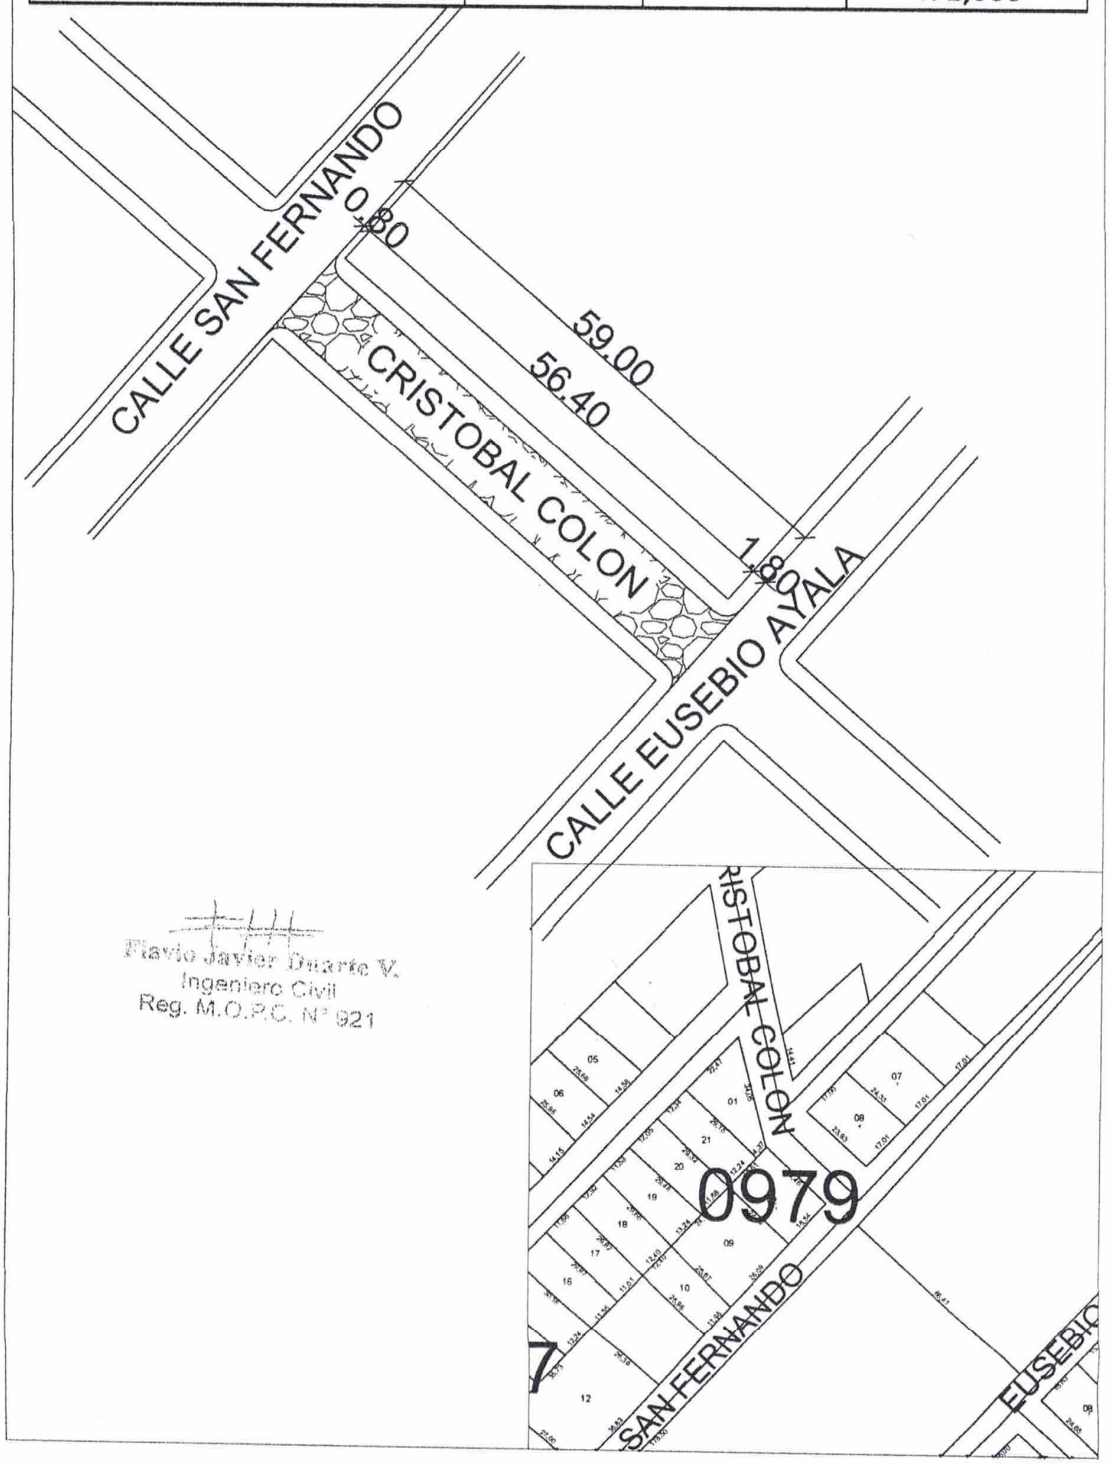

Flavio Javier Duarte V.
Ingeniero Civil
Reg. M.O.P.C. N° 921

[redacted]

Ref/ Torres

PROYECTO EMPEDRADO CALLE SIN NOMBRE E/ CALLE SAN FERNANDO Y CALLE EUSEBIO AYALA

N

N°	DESCRIPCION	LONGITUD	ANCHO	SUPERFICIE m2
1	EMPEDRADO	67,7	8	541,600
	TOTAL	**67,7**		**541,600**

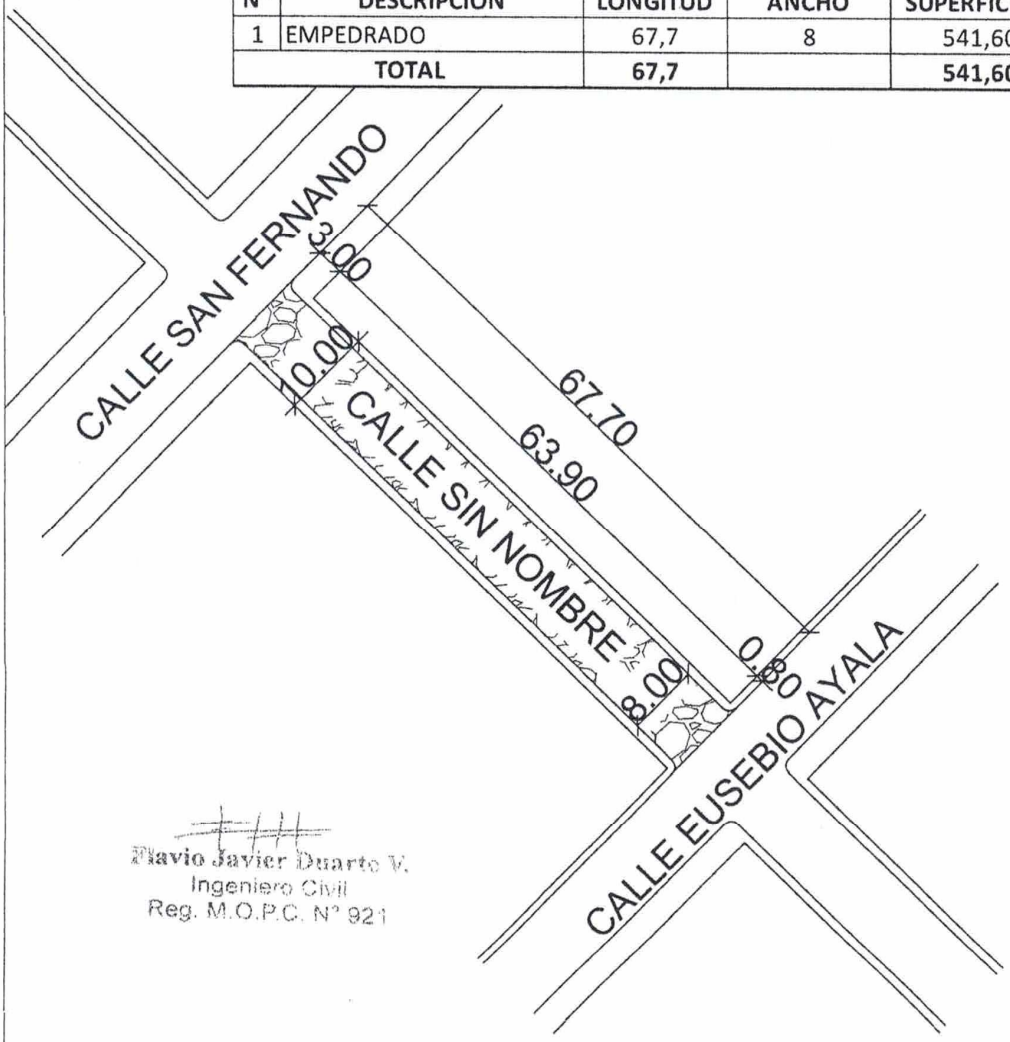

Flavio Javier Duarte V.
Ingeniero Civil
Reg. M.O.P.C. N° 921

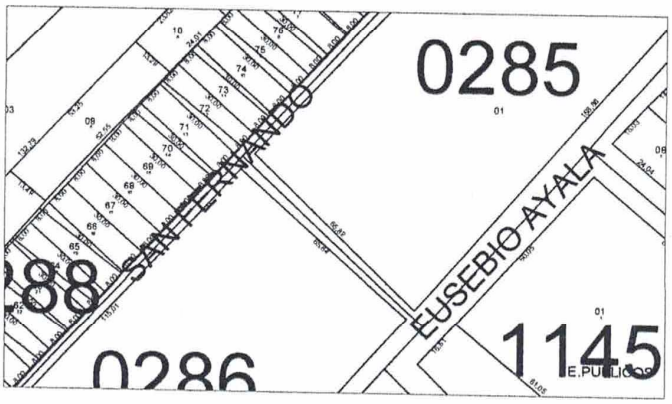

Decreto.

PROYECTO EMPEDRADO CALLE AROMITA E/ AVDA. MCAL. LOPEZ Y YVAPOVO

N°	DESCRIPCION	LONGITUD	ANCHO	SUPERFICIE m2
1	EMPEDRADO	89	9	801,000
TOTAL		**89**		**801,000**

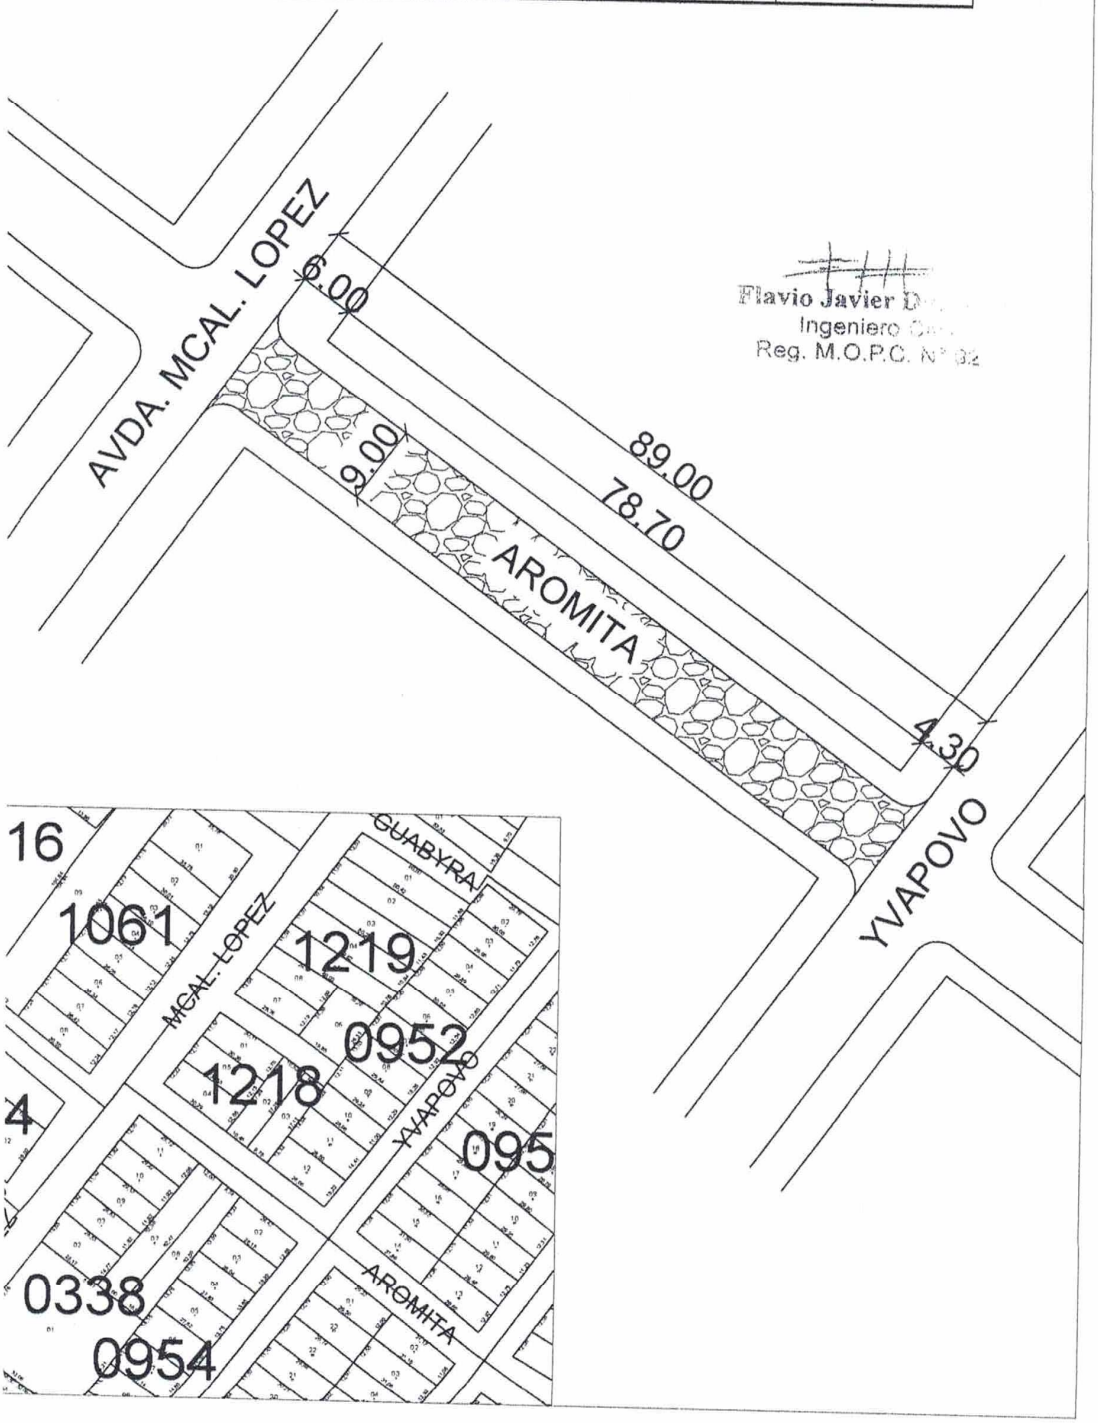

PROYECTO EMPEDRADO CALLE CARLOS MIGUEL GIMENEZ E/ PEDRO TORALES Y 2 DE JULIO

N

N°	DESCRIPCION	LONGITUD	ANCHO	SUPERFICIE m2
1	EMPEDRADO	127,9	8	1.023,200
TOTAL		**127,9**		**1.023,200**

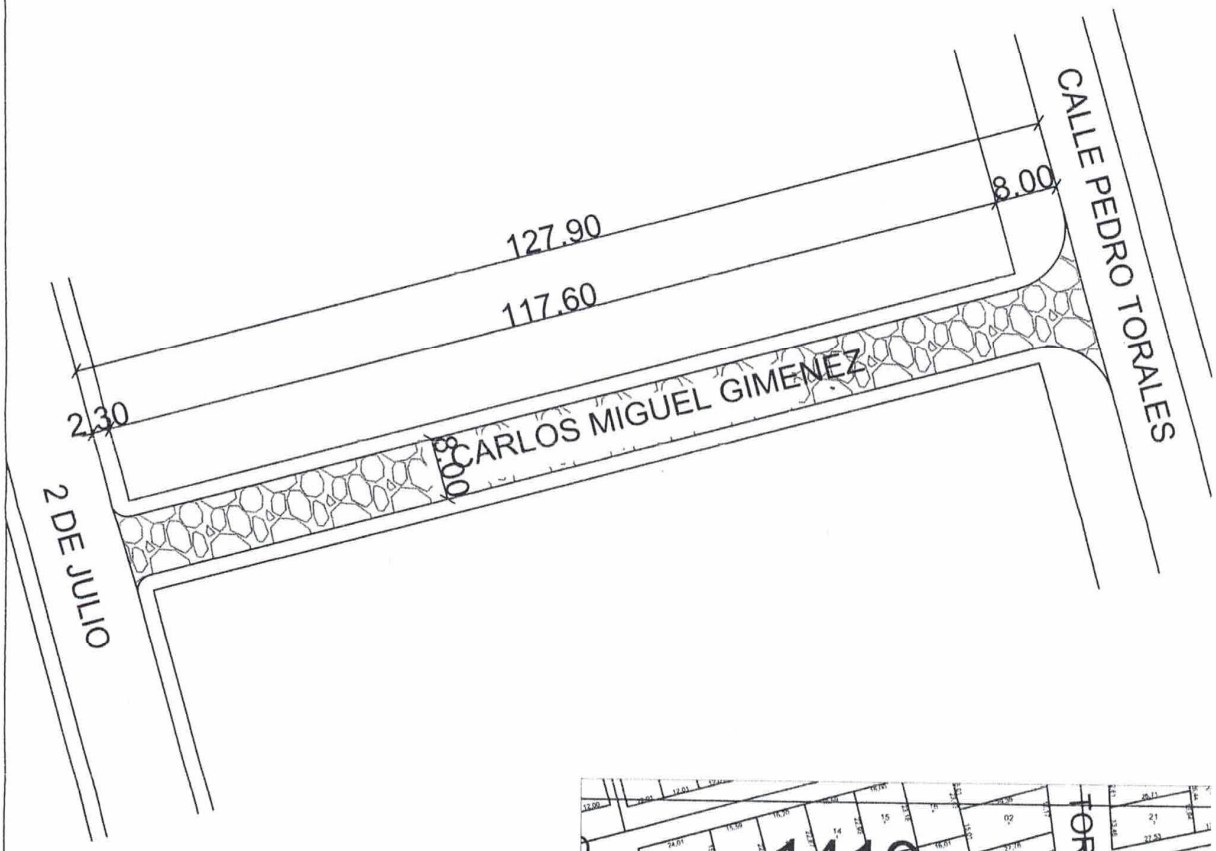

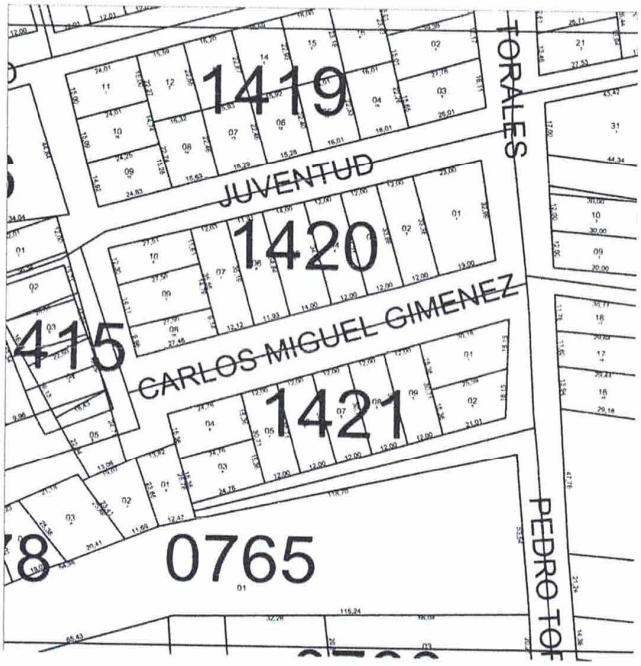

Flavio Javier Duarte V.
Ingeniero Civil
Reg. M.O.P.C. N° 921