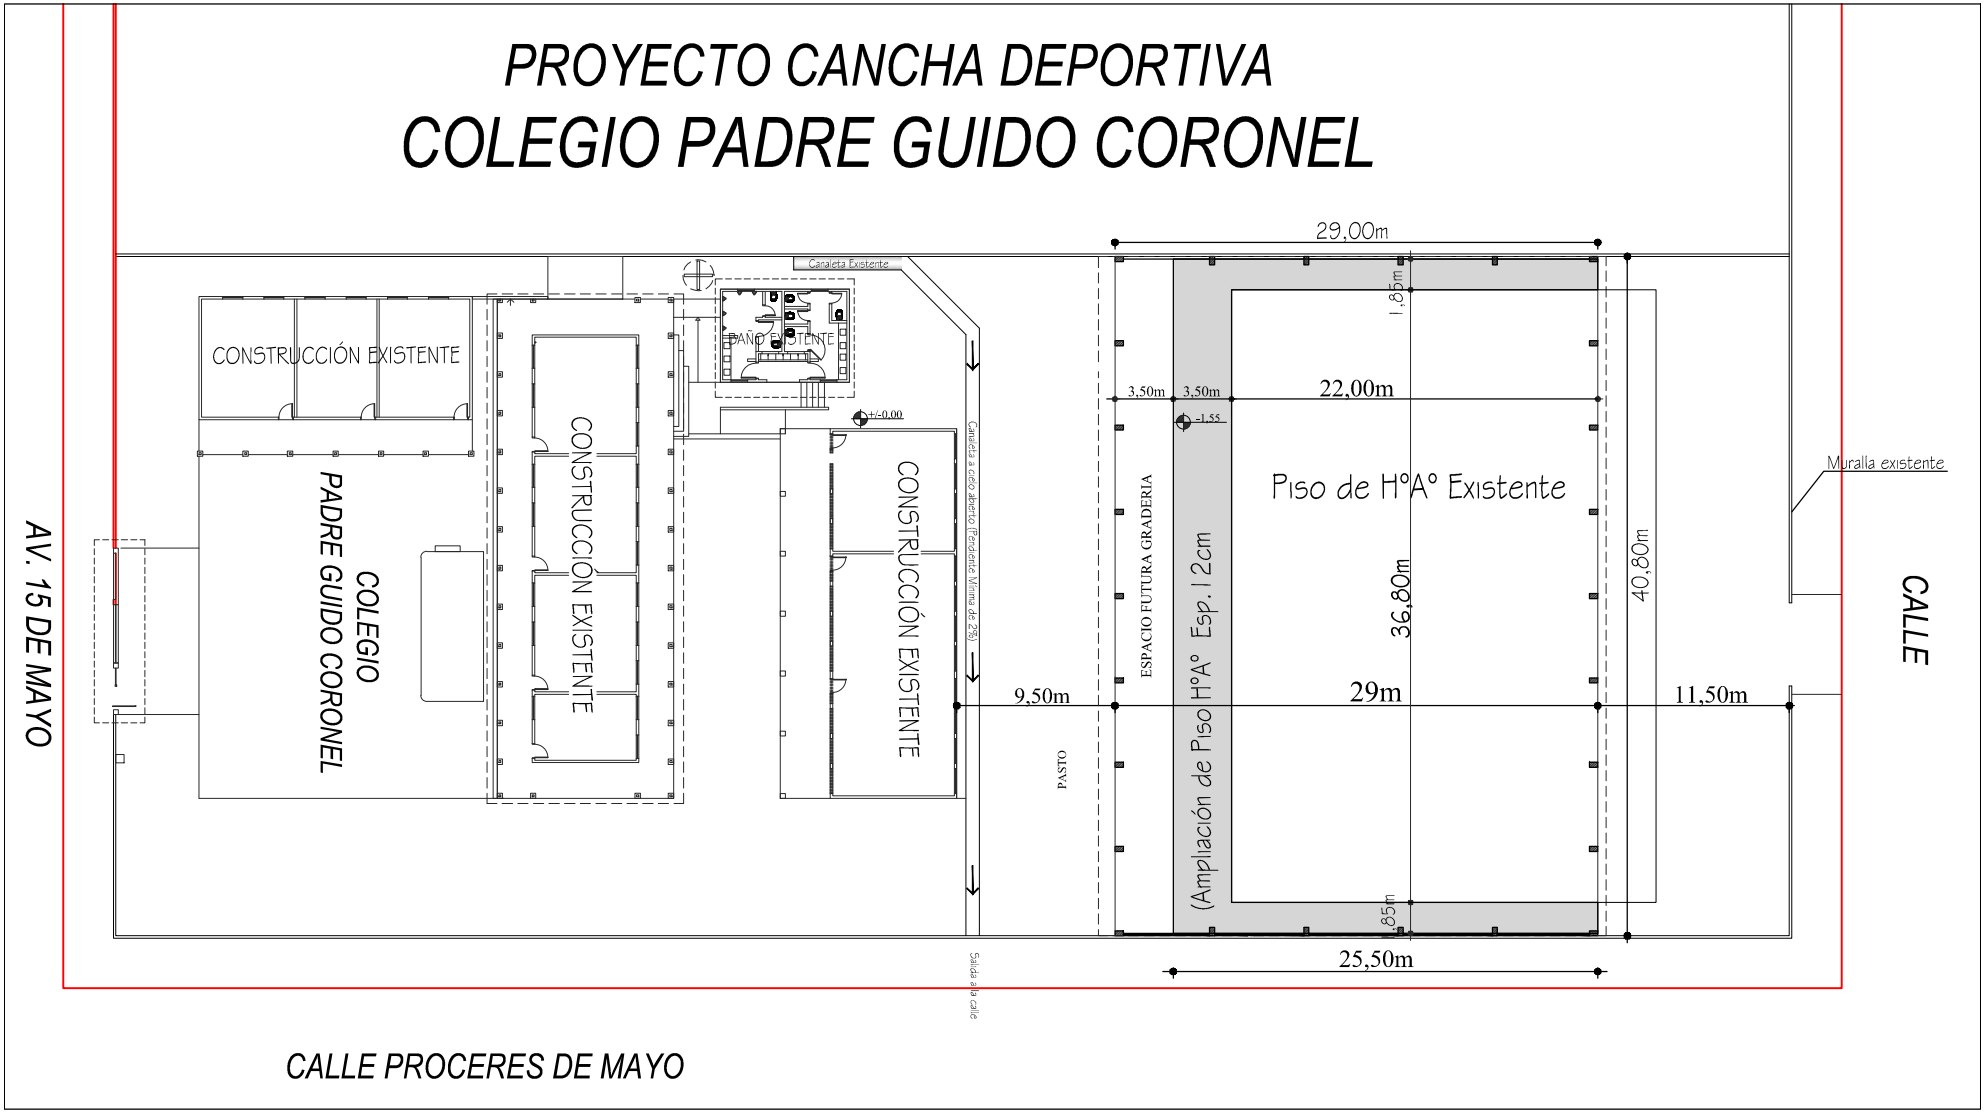PROYECTO CANCHA DEPORTIVA
COLEGIO PADRE GUIDO CORONEL