PLANOS DE CONSTRUCCION DE TINGLADO EN EL CLUB SOCIAL SANTA ROSA

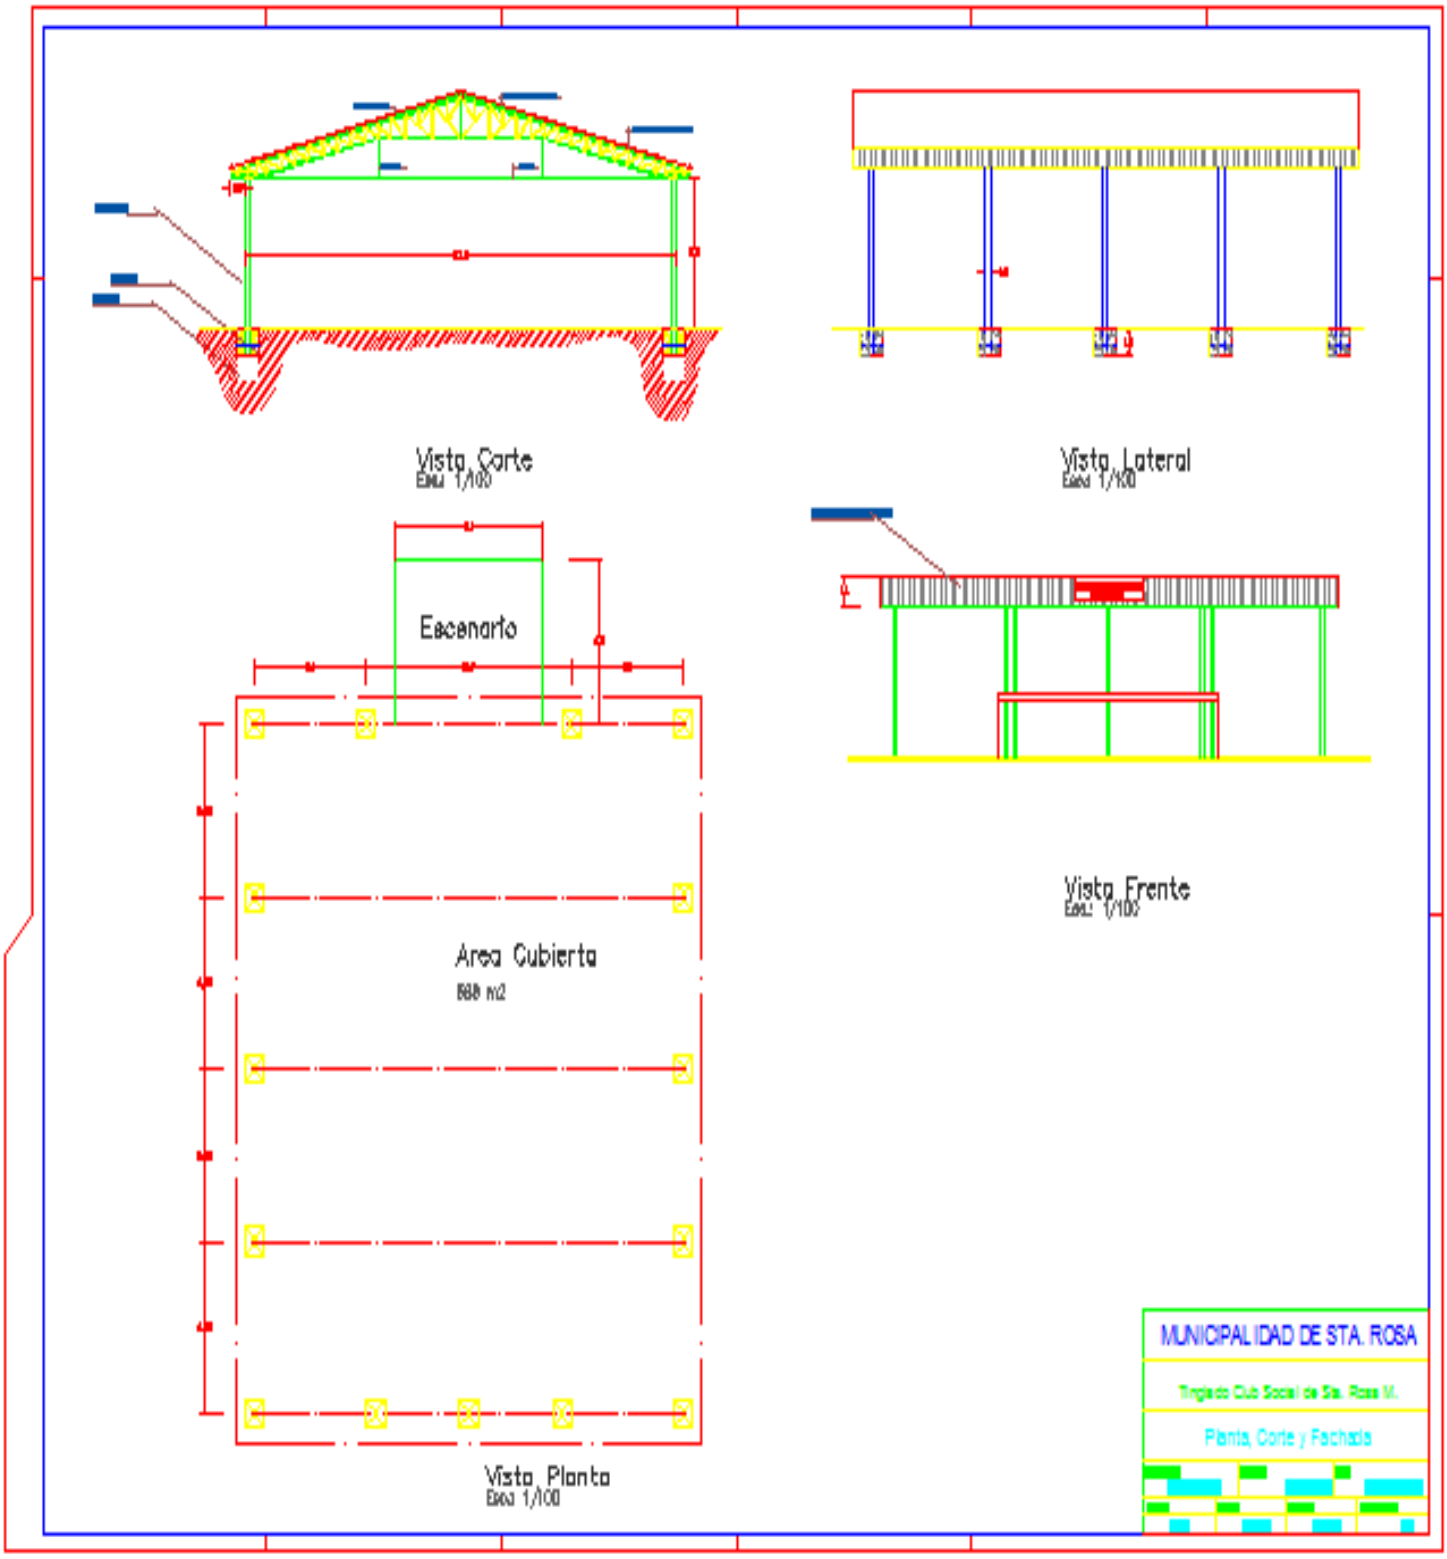

MUNICIPALIDAD DE SANTA ROSA DEL MONDAY

CONSTRUCCION DE TINGLADO CLUB SOCIAL DE SANTA ROSA DEL MONDAY

LOCALIDAD: STA ROSA	DISTRITO:STA ROSA	ALTO PARANA

OBRA: Construccion de tinglado de 23 x 26 m. y escenario

PLANILLA DE COMPUTO METRICO

N°	DESCRIPCION	UNID.	CANT.	P. UNITARIO (Gs)	P. TOTAL (Gs)
1	**MOVIMIENTO DE SUELO Y PRELIMINARES**				
1,1	Desmontaje de escenario existente, derrube de arboles, desmontaje de plaza infantil	gl	1,0		
1,2	Corte de terreno superficial 20 cm, relleno 30 cm arcilla	M3	179,4		
2	**ESTRUCTURA DE SOPORTE ESTRUCTURA**				
2.1	PILARES DE METAL , altura de 7 mt (perfiles de acero), fundación de HA de prof. 2 mt	UNID.	15,0		
3	**TECHO METALICO**				
3.1	Techo metálico con arcos de reticulado, correas de acero y chapas de zinc nro. 26	m2	598,0		
4	**COBERTURAS PERIMETRALES**				
4.1	Cobertura perimetral de chapas de zinc nro. 27, pintado con anticorrosivo, pintura con leyenda inscripta	m2	60,0		
	TOTAL OBRA				