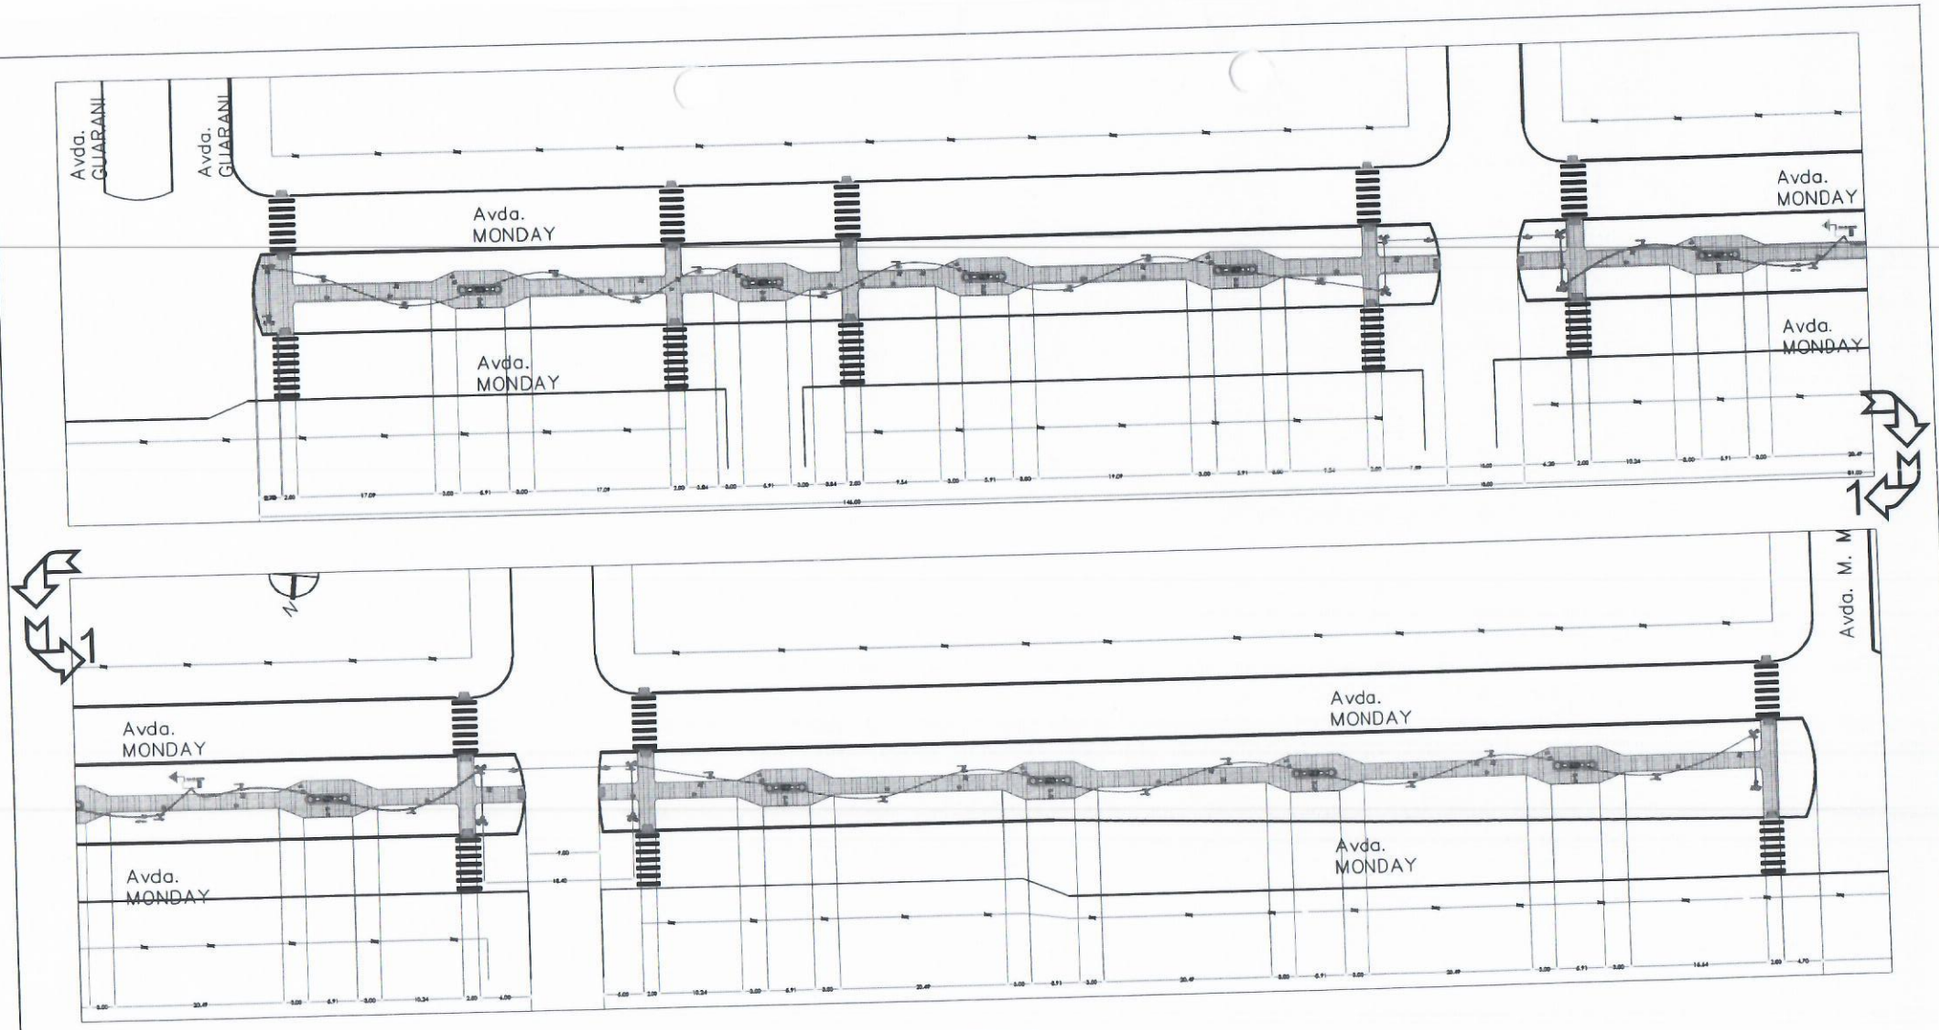

SIMBOLOGIA

- PD AEREO EXCLUSIVO
- PD AEREO A.N.D.E.
- POSTE HºAº 12 m.
- POSTE HºAº 9 m.
- POSTE AC. 9 m.
- POSTE PALMA
- POSTE DE MADERA M.T.
- POSTE DE MADERA B.T.
- ALUMBRADO PROYECTADO
- TABLERO DE MEDIDOR TRIFASICO
- SECCIONADOR DE LINEA M.T.
- DESCARGADOR DE SOBRETESION M.T.
- RIENDA SIMPLE
- ACOM. MONOFASICA
- PUESTA A TIERRA
- LÍNEA MONOFASICA B.T.
- LÍNEA MONOFASICA M.T.
- LÍNEA TRIFASICA M.T.
- LINDERO
- LINEA M.T.
- LINEA B.T.
- POZO DE AGUA
- PUENTE
- POR COLORES
  - PROYECTADO
  - EXISTENTE
  - RETIRO
  - RECOLOCACIÓN

INSTALACION ELECTRICA ESC. S/E

Cristhian Ortiz
Director de Obras

MUNICIPALIDAD DE PDTE. FRANCO
Dirección de Consultoría y Conservación de Obras

DIRECCION	ARQ. JUAN SANA
DIRECTOR OBRA	CARLOS MEDINA

PASEO MONDAY
INSTALACION ELECTRICA

DIVISION	PLANIFICACION Y PROYECTOS		LAMINA 03
DETALLAMIENTO	CRISTHIAN ORTIZ		
DIBUJANTE	CRISTHIAN ORTIZ		
FECHA	19/MAR/2022	ESCALA S/E	CORRECCION N°

V° B° DIRECTOR