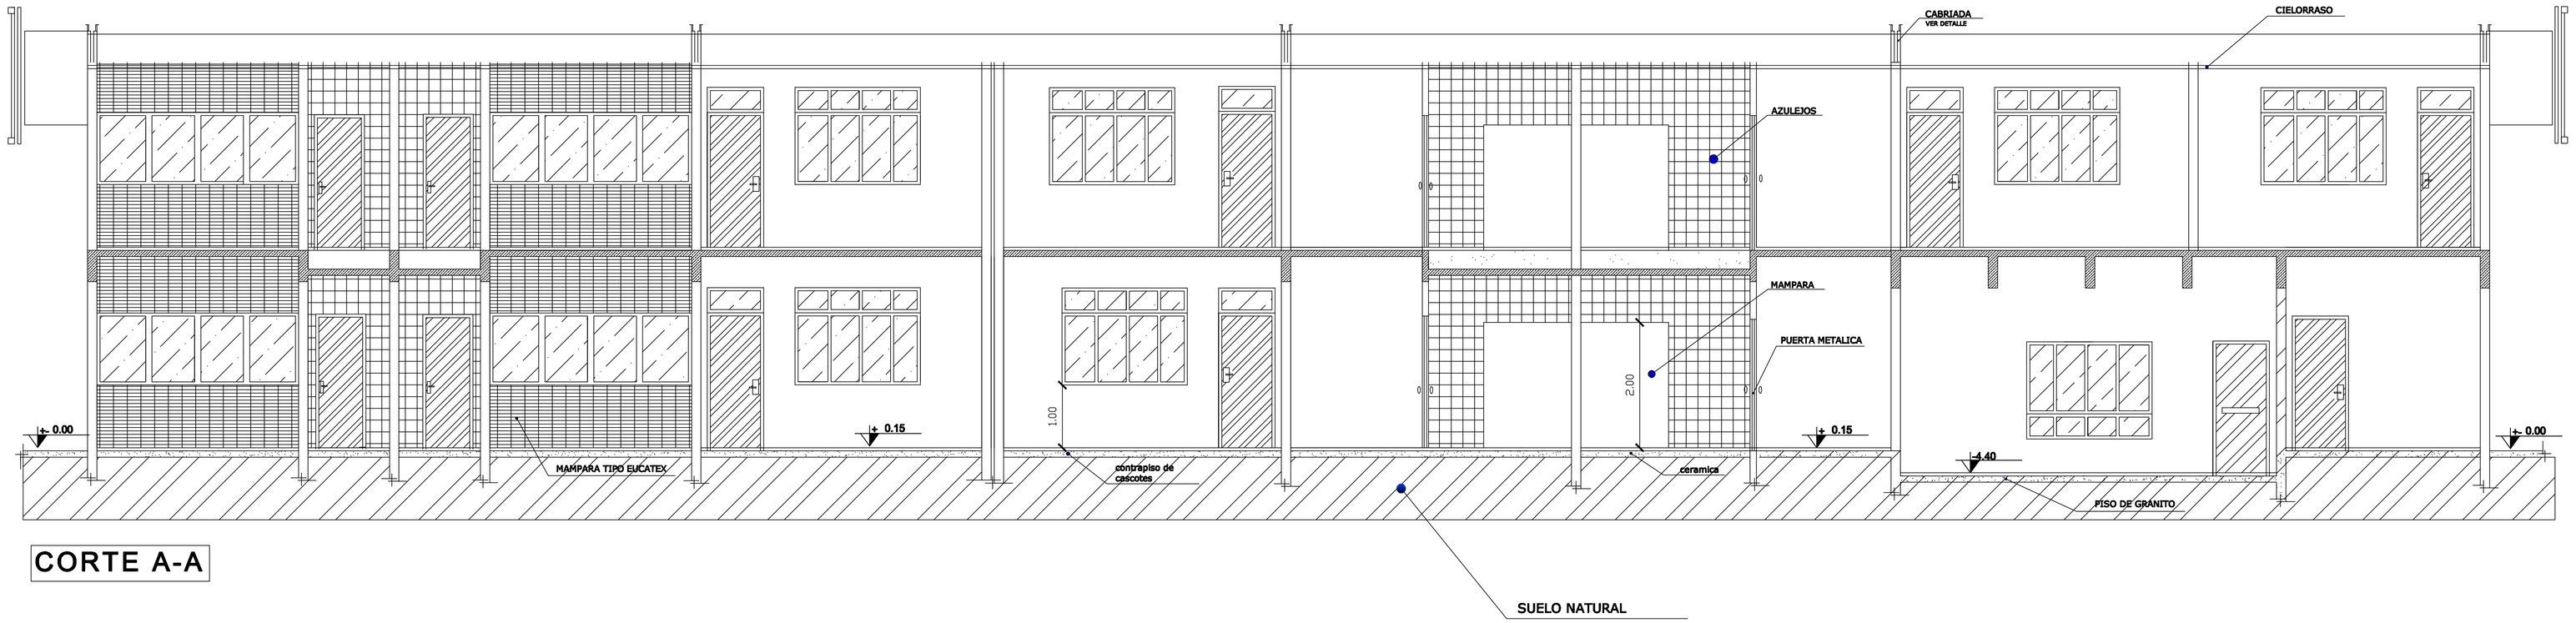

CORTE A-A

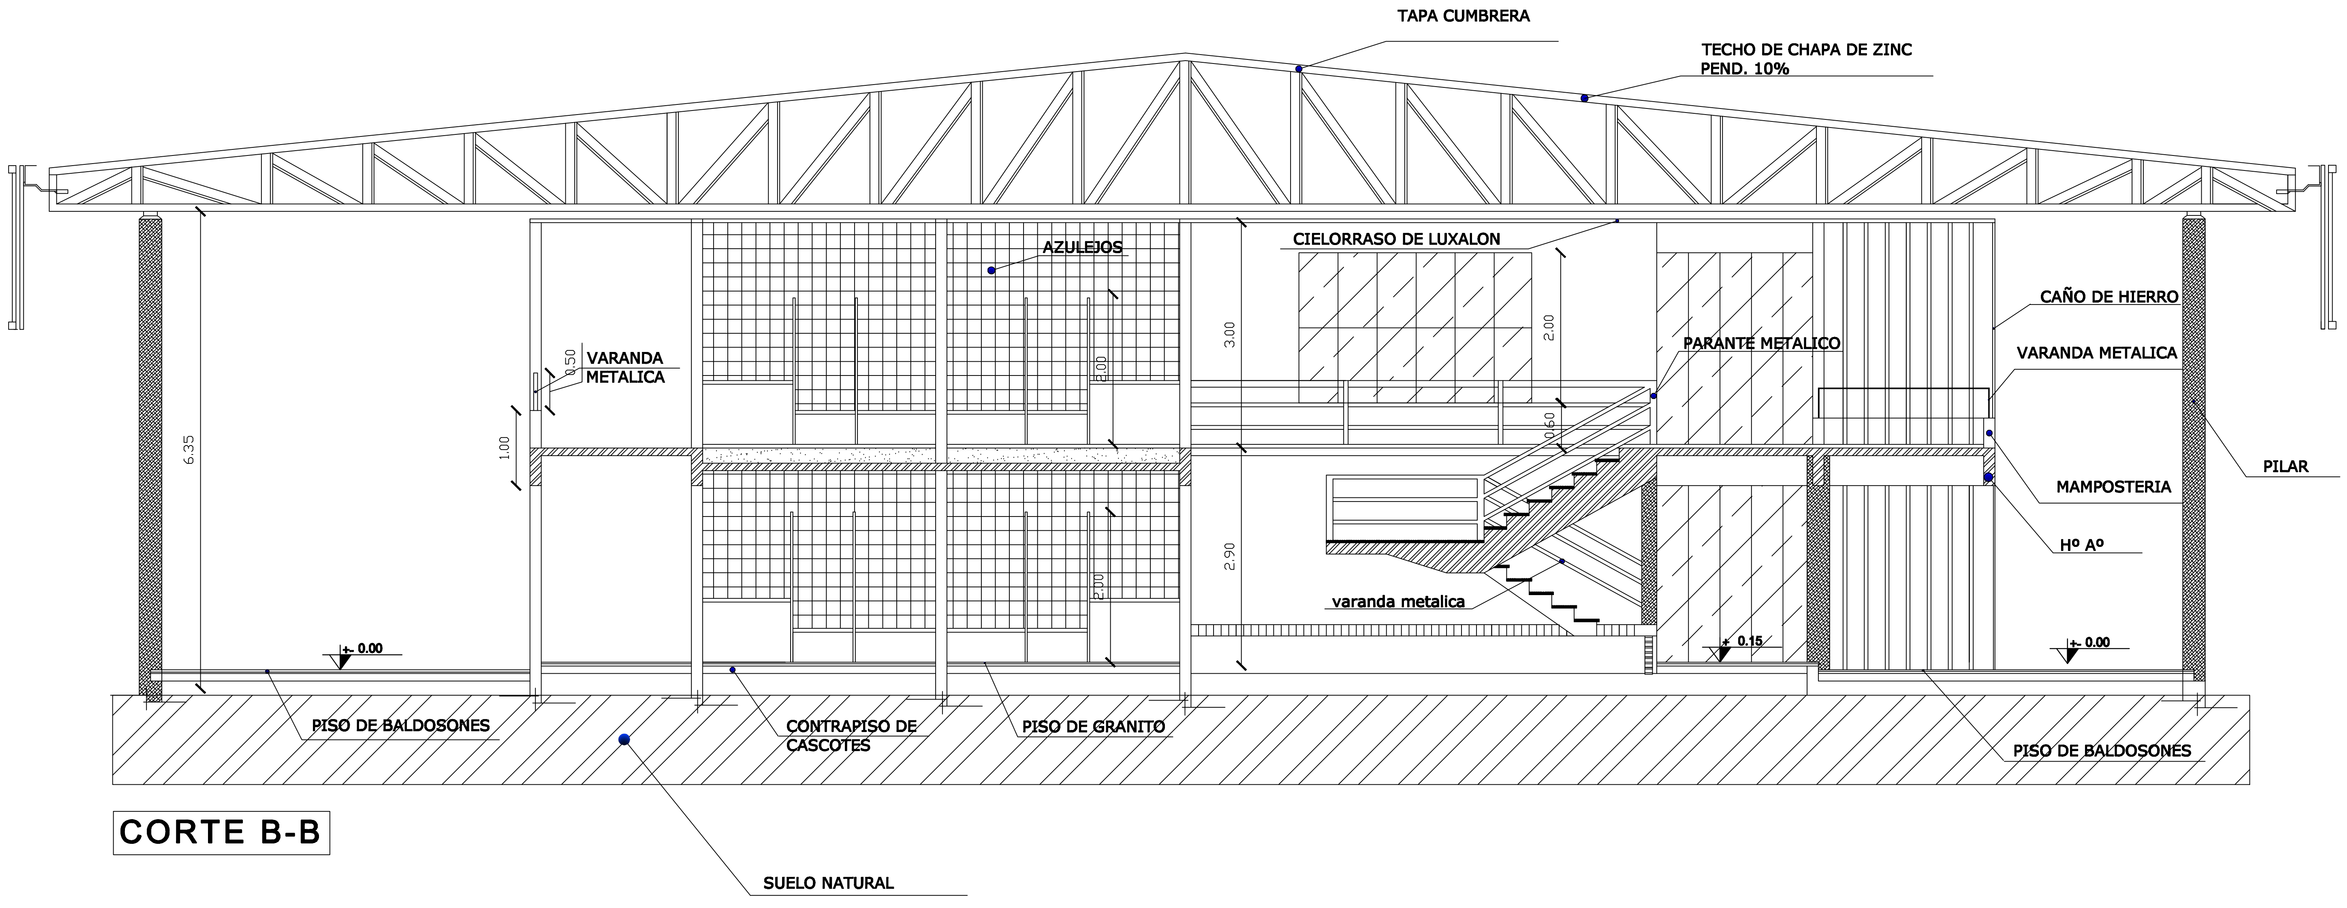

CORTE B-B

ESCALA
1/100

PROYECTO
GABINETE TECNICO G.O.P.

CALCULO ESTRUCTURAL
GABINETE TECNICO G.O.P.

DIGITALIZACIÓN
UNIV. RODRIGO DUARTE

FISCALIZACION
ING. GUILLERMO CABALLERO

PRESIDENTE DE LA A.N.N.P.
FERNANDO JAVIER NICORA

GERENTE DE OBRAS PORTUARIAS
ING. PABLO CARLOS SALDIVAR

administración nacional de navegación y puertos
paraguay

GERENCIA DE OBRAS PORTUARIAS - GABINETE TÉCNICO G.O.P.

T. P. DE JOSE A. FALCON

REPARACION Y MANTENIMIENTO DE LAS INSTALACIONES DEL RECINTO PORTUARIO

FECHA
SEPTIEMBRE 2012

LAMINA
4