PAVIMENTO DE Hº - AV. FULGENCIO YEGROS
ÁREA: 10.650 M2

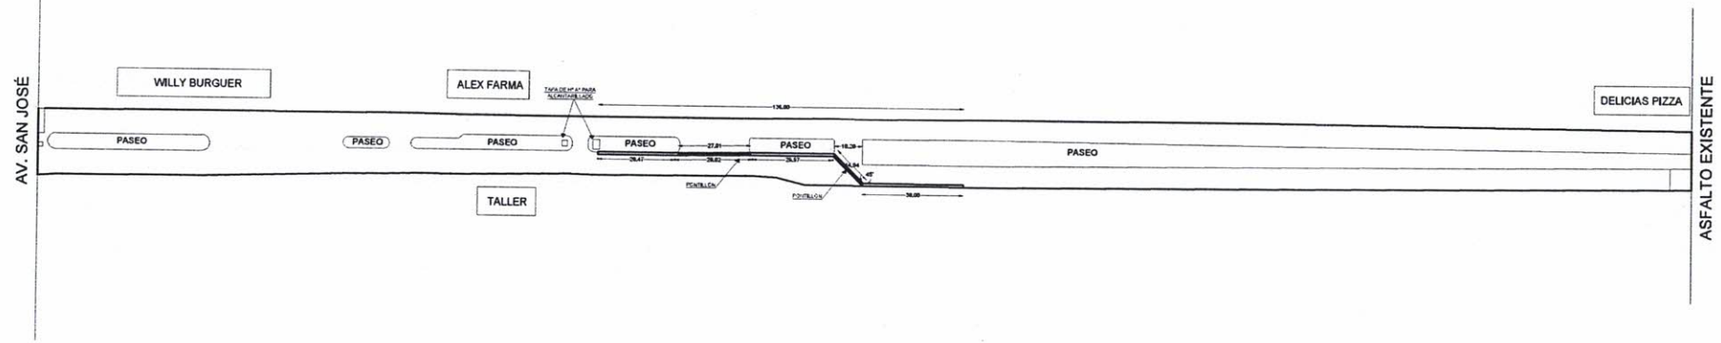

PAVIMENTO DE Hº SOBRE EMPEDRADO EXISTENTE

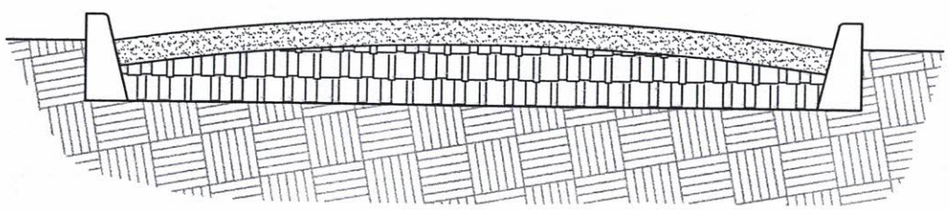

CIUDAD DEL ESTE ¡REconstruyendo!

OBRA: CONSTRUCCIÓN DE PAVIMENTO DE Hº
AVDA. FULGENCIO YEGROS

DIRECCION: ÁREA URBANA	**LAMINA Nº**
DIRECTOR: ARQ. MARLENE AGUILERA	01
DIVISION : PLANIFICACIÓN Y PROYECTOS	
PROYECTISTA : ARQ. OSCAR JOVER ORTIZ	
DIBUJANTE: GABRIELA NÚÑEZ	
FECHA: 2021	**ESCALA:** TO FIT

Gabriela N.
DIBUJANTE

DIR. DE AREA URBANA
Arq. Marlene Elizabeth Aguilera Ortiz
Arquitecta Urbanista
Directora de Área Urbana
Municipalidad de Ciudad del Este

Ciudad del Este Municipalidad CIUDAD DEL ESTE ¡REconstruyendo! Dirección de Área Urbana

Unidad Operativa de Contrataciones CIUDAD DEL ESTE MUNICIPALIDAD

000377

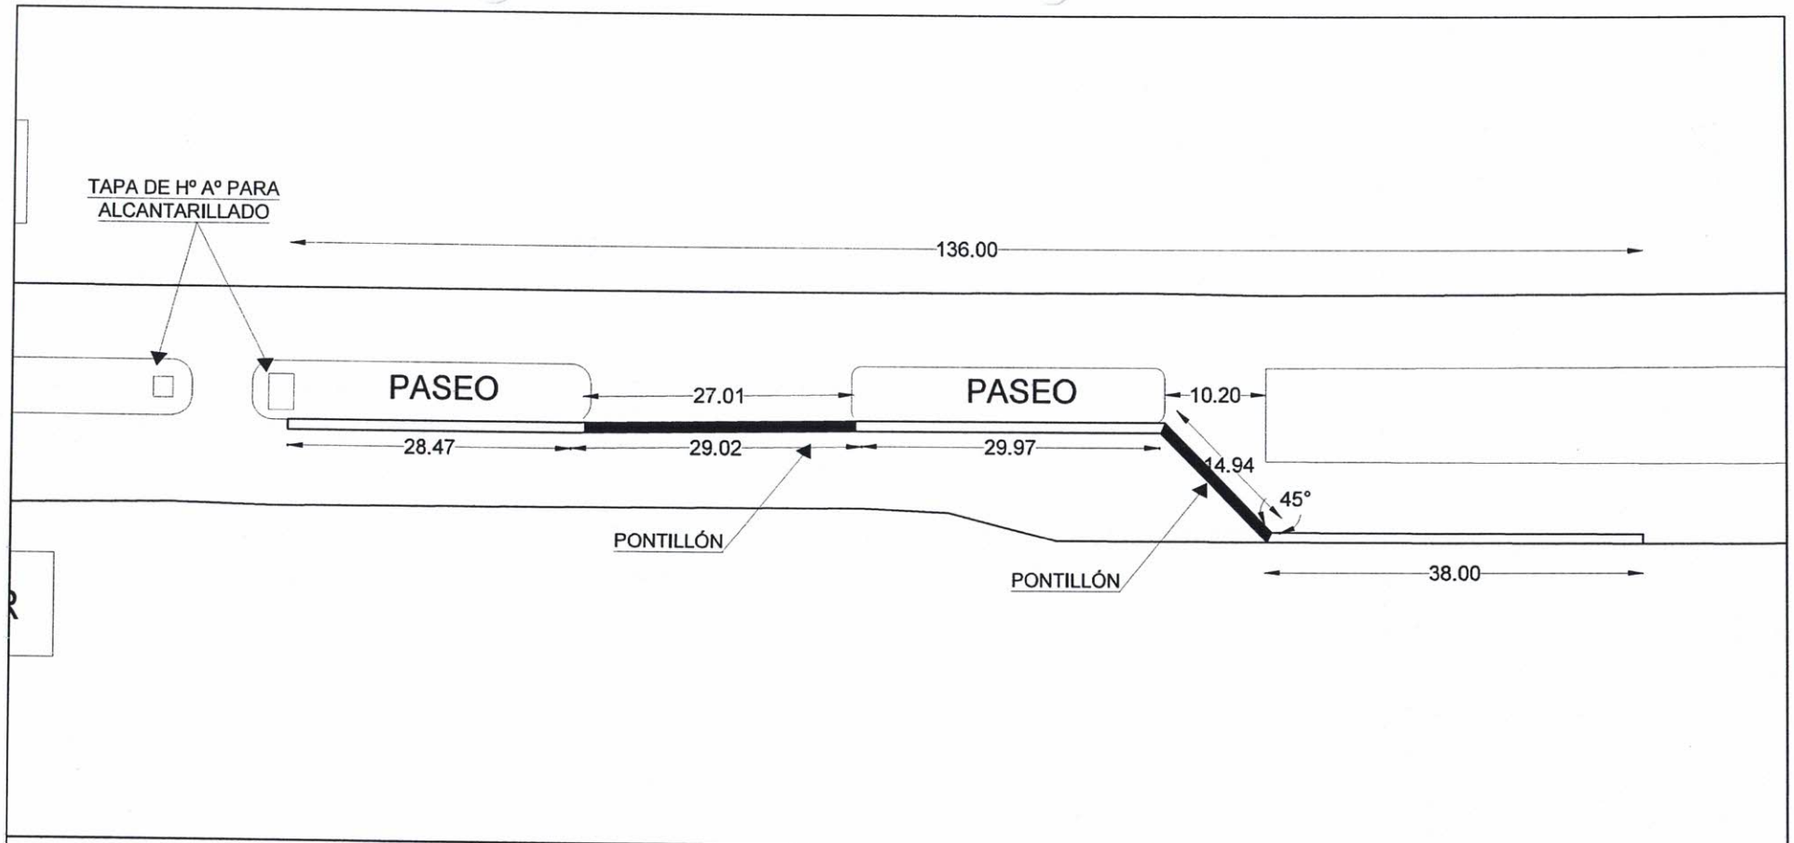

CIUDAD DEL ESTE
¡RECONSTRUYAMOS!

OBRA: CONSTRUCCIÓN DE PAVIMENTO DE Hº
AVDA. FULGENCIO YEGROS

DIRECCION: ÁREA URBANA	**LAMINA Nº**
DIRECTOR: ARQ. MARLENE AGUILERA	02
DIVISION : PLANIFICACIÓN Y PROYECTOS	
PROYECTISTA : ARQ. OSCAR JOVER ORTIZ	
DIBUJANTE: GABRIELA NÚÑEZ	
FECHA: 2021	**ESCALA:** TO FIT

Gabriela N.
DIBUJANTE

DIR. DE AREA URBANA
Arq. Marlene Aguilera Ortiz
Arquitecta Urbanista
Directora de Área Urbana
Municipalidad C.D.E

Ciudad del Este Municipio
CIUDAD DEL ESTE
¡RECONSTRUYAMOS!
Dirección de Área Urbana

MUNICIPALIDAD CIUDAD DEL ESTE
Unidad Operativa de Contrataciones

PONTILLÓN DE HºAº SOBRE CANALIZACIÓN DE Hº

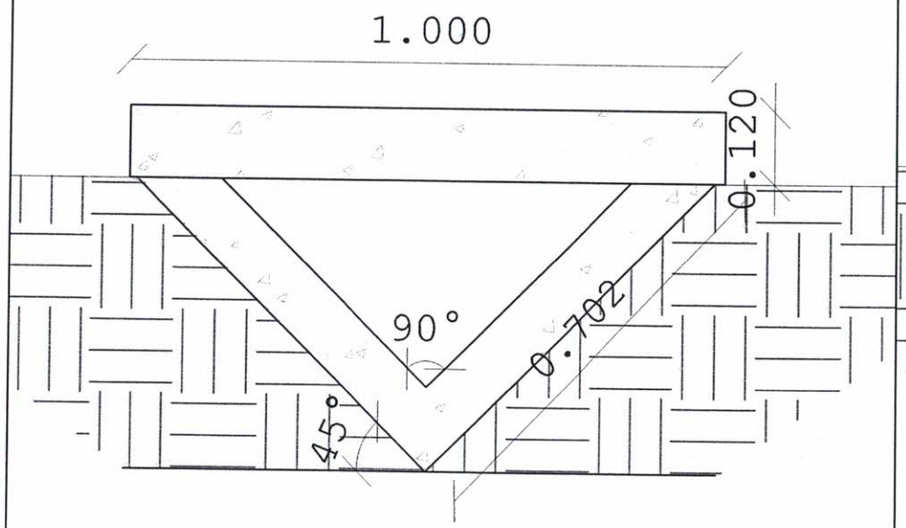

CANALIZACIÓN DE Hº

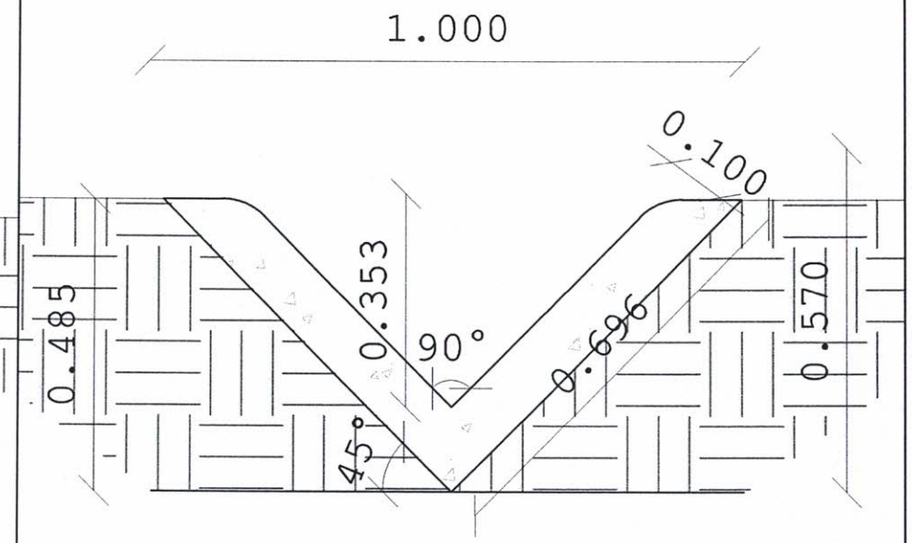

CIUDAD DEL ESTE ¡RECONSTRUYAMOS!

OBRA: CONSTRUCCIÓN DE PAVIMENTO DE Hº
AVDA. FULGENCIO YEGROS

DIRECCION: ÁREA URBANA	**LAMINA Nº**
DIRECTOR: ARQ. MARLENE AGUILERA	03
DIVISION : PLANIFICACIÓN Y PROYECTOS	
PROYECTISTA : ARQ. OSCAR JOVER ORTIZ	
DIBUJANTE: GABRIELA NÚÑEZ	
FECHA: 2021 **ESCALA:** TO FIT	

Gabriela N
DIBUJANTE

DIR. DE AREA URBANA
Arquitecta Urbanista
Directora de Área Urbana
Municipalidad C.D.E

Ciudad del Este Municipalidad
CIUDAD DEL ESTE ¡RECONSTRUYAMOS!
Dirección de Área Urbana

MUNICIPALIDAD DE CIUDAD DEL ESTE
Unidad Operativa de Contrataciones

000377

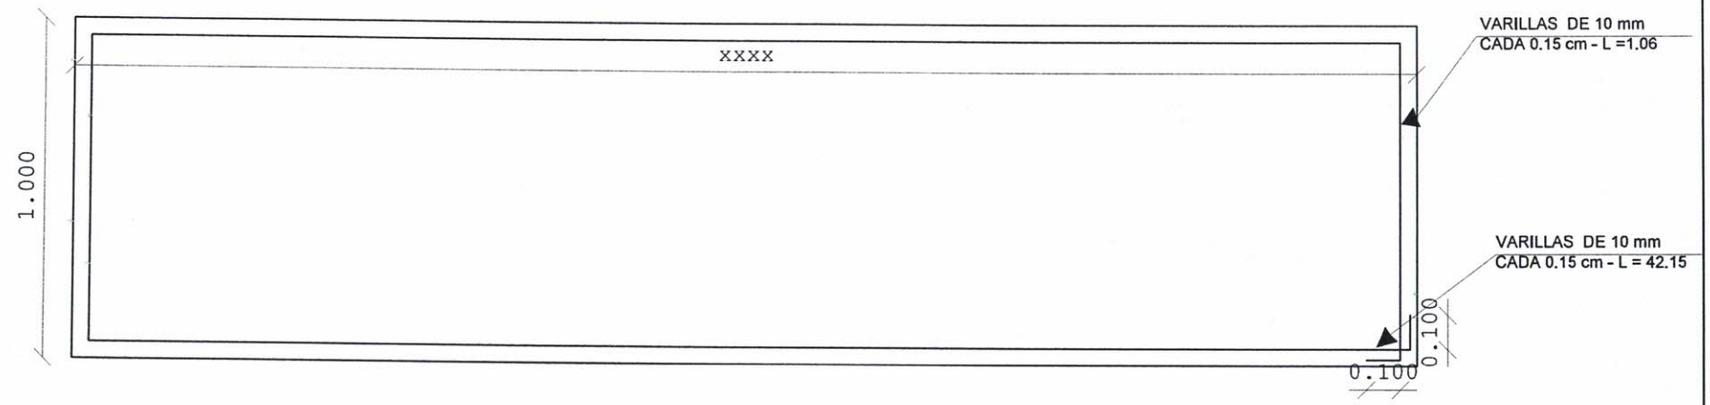

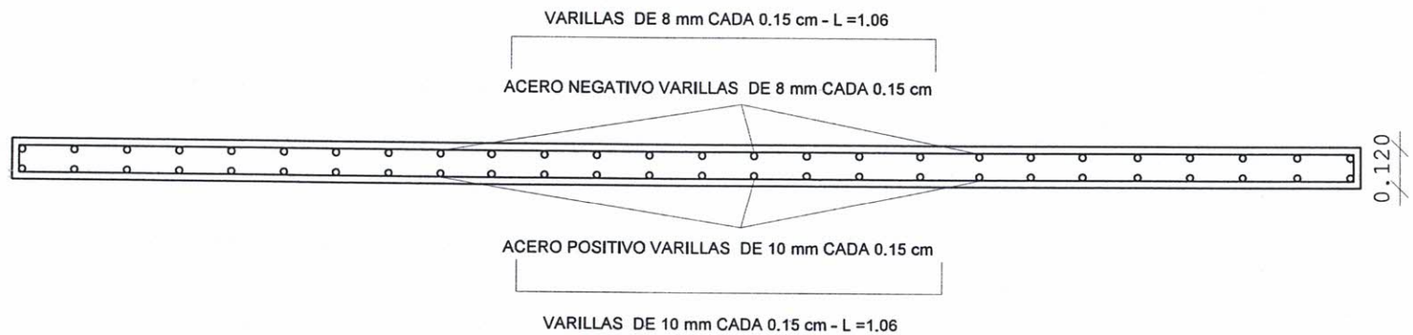

DETALLE DE PONTILLÓN HºAº

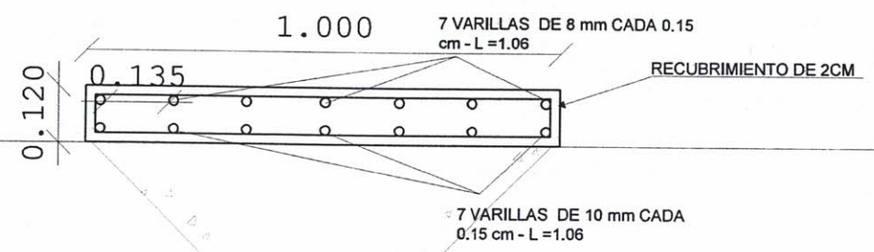

CIUDAD DEL ESTE
¡RECONSTRUYAMOS!

OBRA: CONSTRUCCIÓN DE PAVIMENTO DE Hº
AVDA. FULGENCIO YEGROS

DIRECCION: ÁREA URBANA	**LAMINA Nº**
DIRECTOR: ARQ. MARLENE AGUILERA	04
DIVISION : PLANIFICACIÓN Y PROYECTOS	
PROYECTISTA : ARQ. OSCAR JOVER ORTIZ	
DIBUJANTE: GABRIELA NUÑEZ	
FECHA: 2021 **ESCALA:** TO FIT	

DIBUJANTE

DIR. DE AREA URBANA

Arquitecta Urbanismo
Directora de Área Urbana
Municipalidad C.D.E

Ciudad del Este Municipalidad
CIUDAD DEL ESTE
¡RECONSTRUYAMOS!
Dirección de Área Urbana

Municipalidad de Ciudad del Este
Ciudad del Este
Arquitecto Oscar Jover
Director de Obras