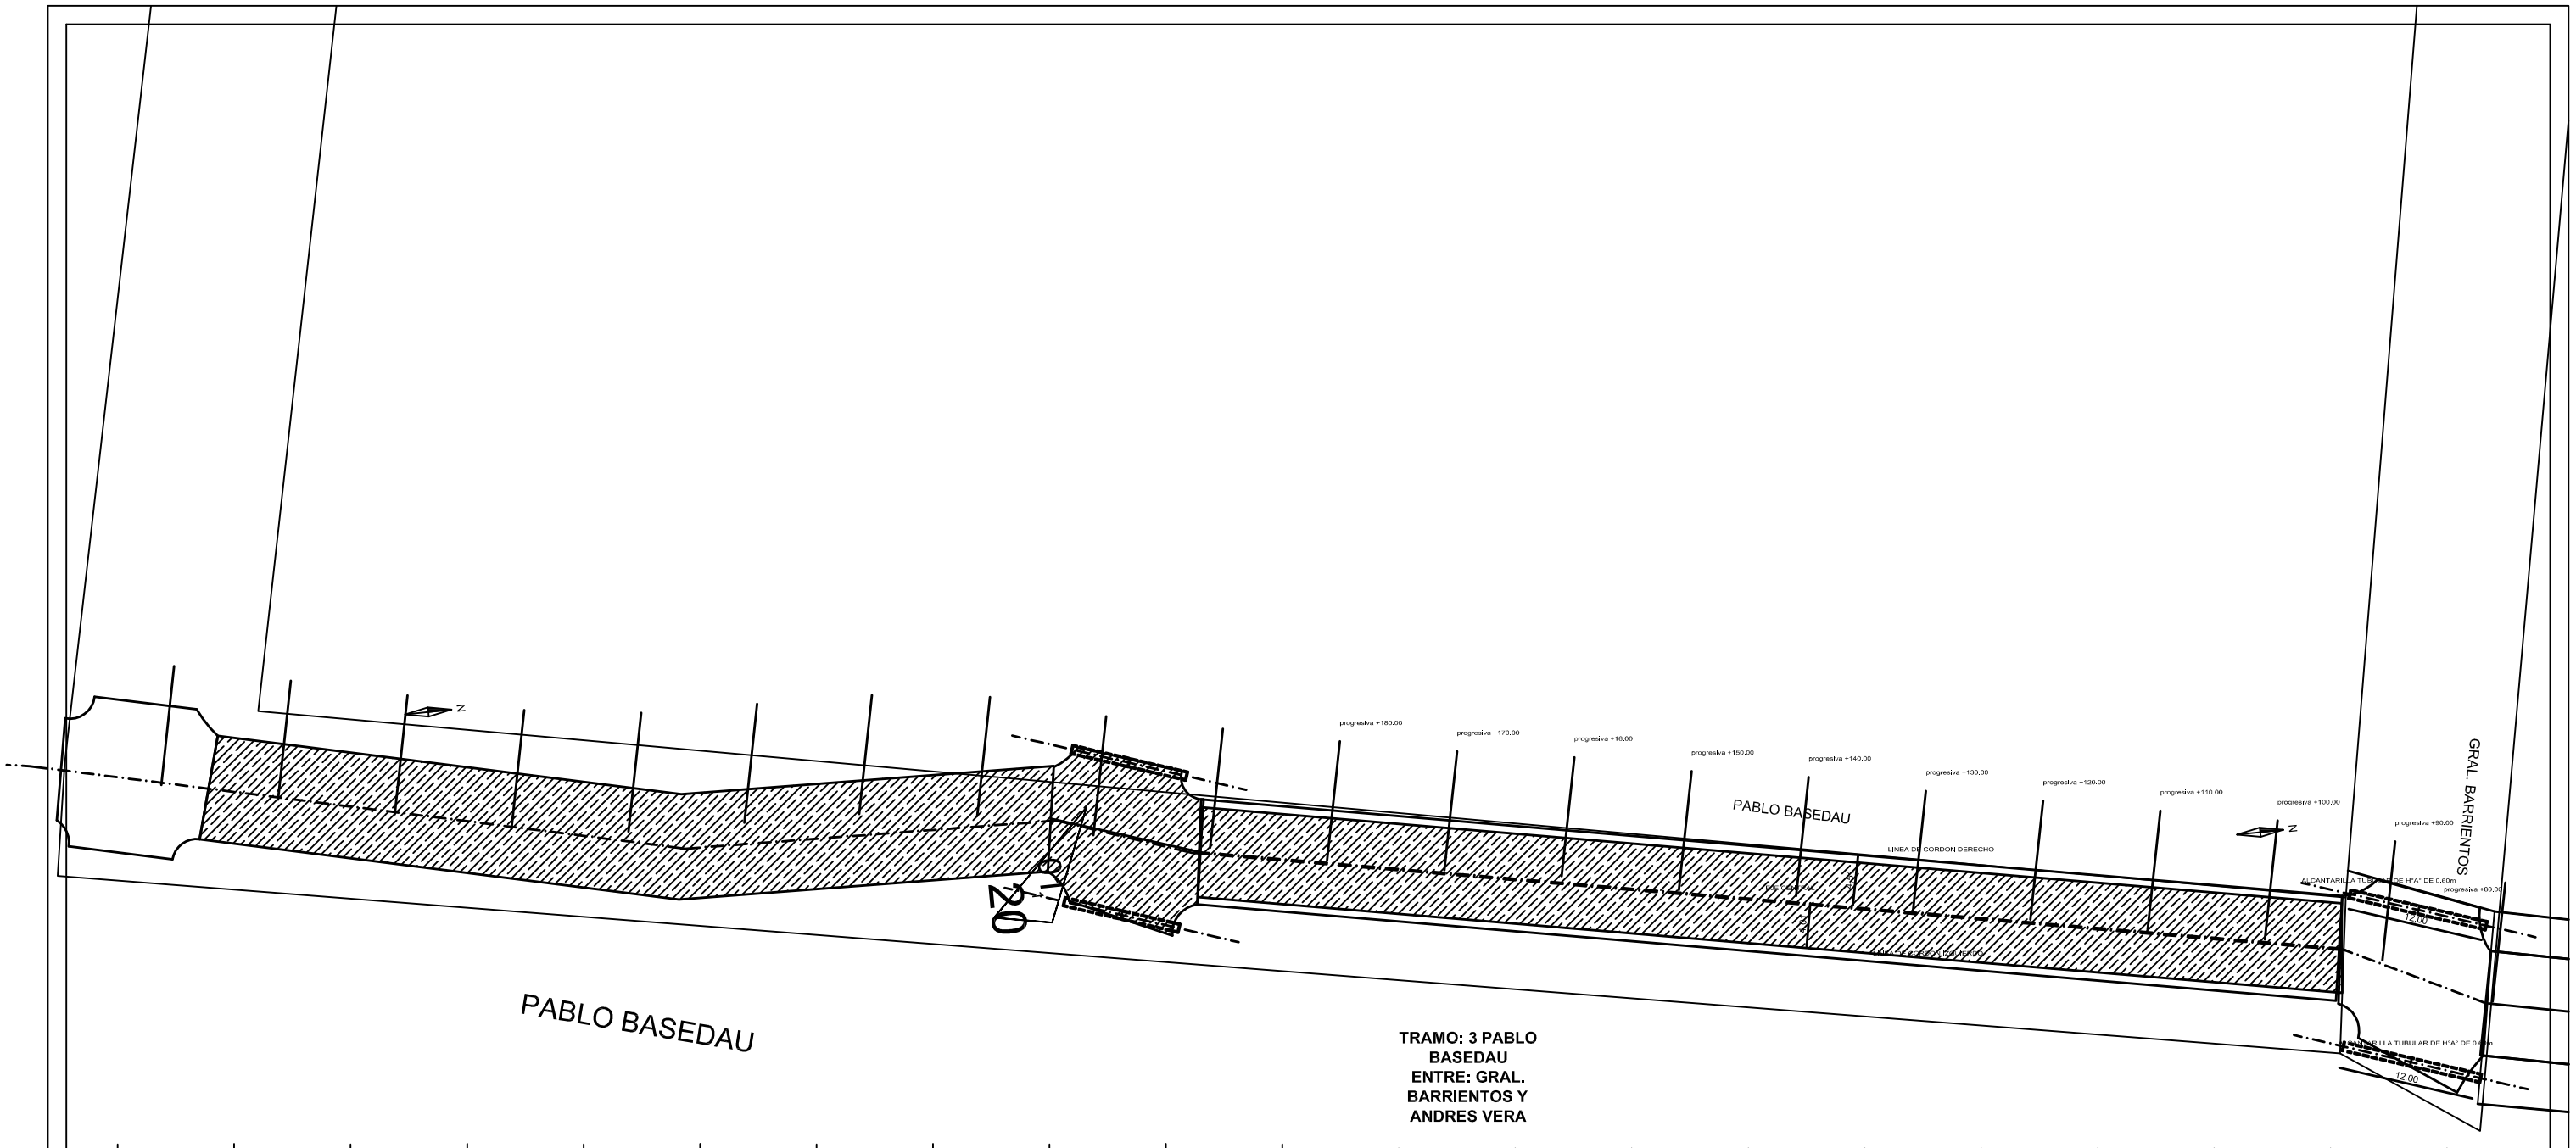

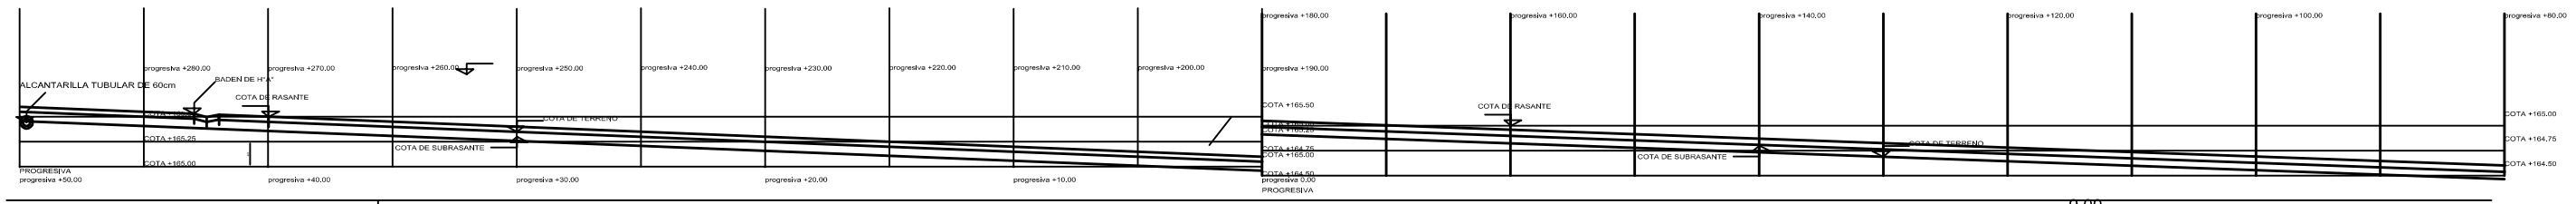

SECCION LONGITUDINAL
Esc vertical 1/25
Esc horizontal 1/100

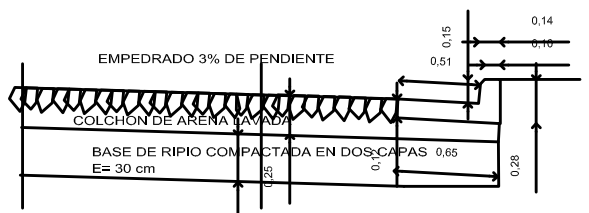

DETALLE DE CORDON CUNETA
E=prom. 12 cm

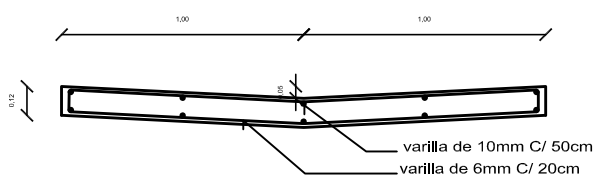

SECCION DE BADEN DE 2.00m x9.00m x 0.12m
HORMIGON ARMADO FCK 210

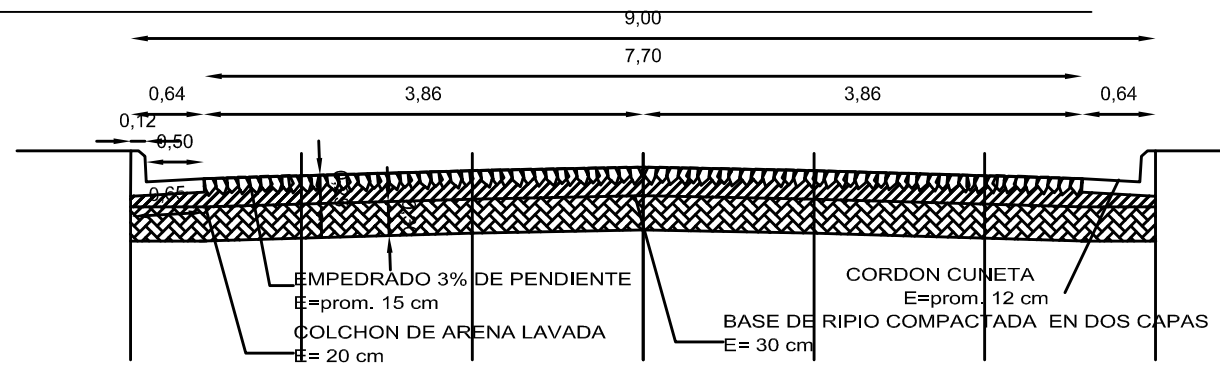

MUNICIPALIDAD YBYTYMÍ	FISCALIZACION	**OBRA DE PAVIMENTO TIPO EMPEDRADO**	PLANIMETRIA PROGRESIVAS: **DEL +80.00 AL +180.00**	LAMINA N° **P.E.- 03**
	CONTRATISTA	**TRAMO: 3 PABLO BASEDAU**	ACTUALIZACION: FECHA: 27/08/2012 DIBUJO / REVISION: ARQ. A.P.A	OBRAS DE INFRAESTRUCTURA PARA LA CIUDAD DE **YBYTYMÍ**