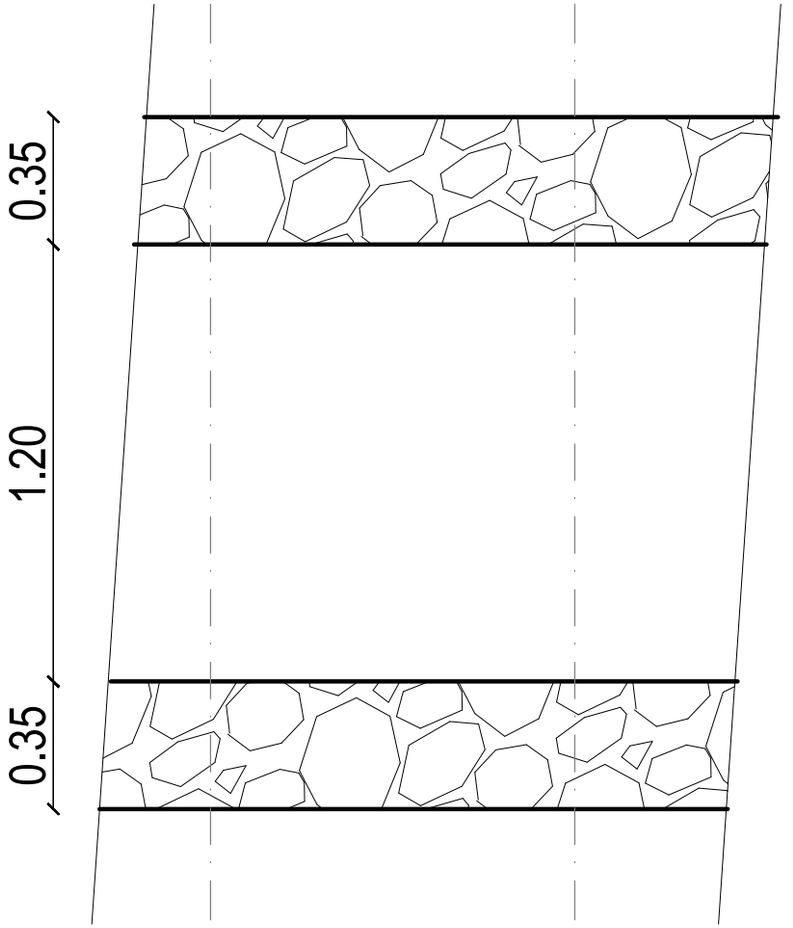

PLANTA ALTA
escala 1/20

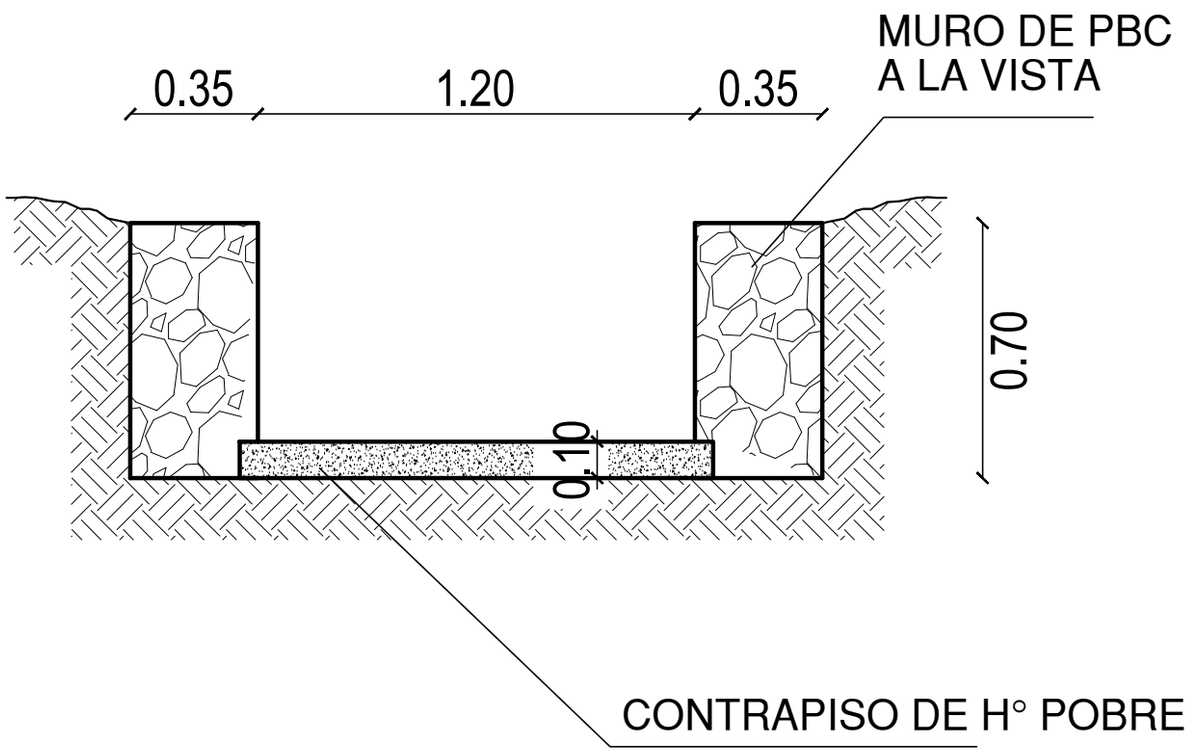

CORTE TRANSVERSAL
escala 1/20

TIPOLOGIA B

SAN JOSE DE LOS ARROYOS

CANAL DE 1,20 mts

Anteproyecto Propuesta