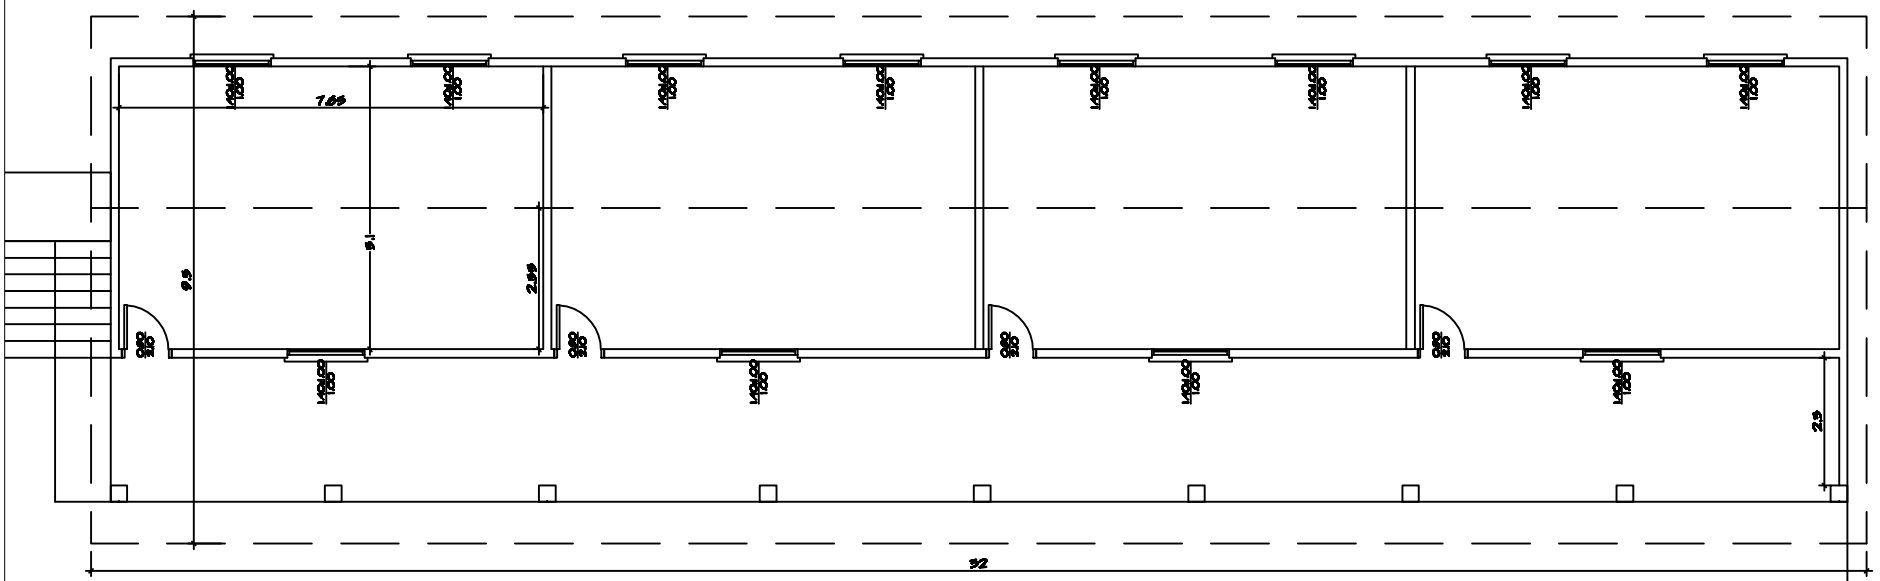

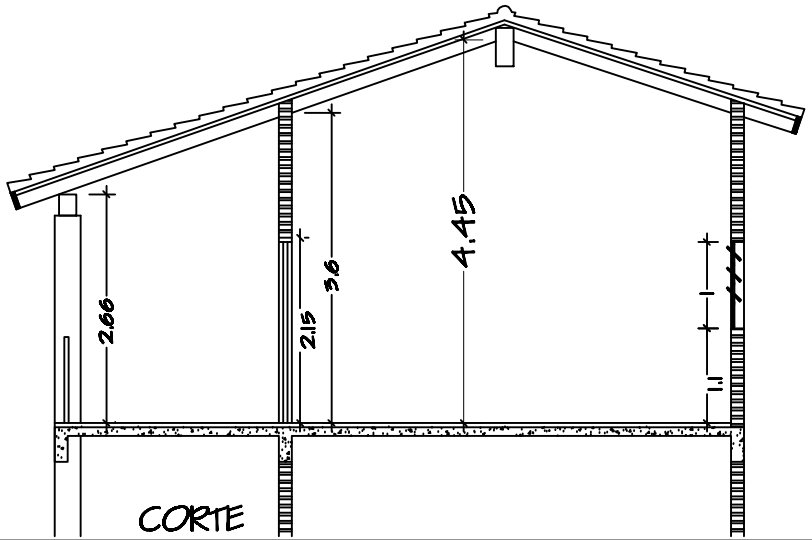

MUNICIPALIDAD DE CIUDAD DEL ESTE

DIRECCION : AREA URBANA

DIRECTOR : ARQ. PEDRO CESAR DUARTE

CONSTRUCCIONES VARIAS

ESC. N° 974 GASPAR R. DE FRANCIA–SAN RAFAEL

DIVISION	: OBRAS MUNICIPALES
PROYECTISTA	: ARQ. BEATRIZ MAIDANA
DIBUJANTE	: ARQ CRISTINA CÉSPEDES
FECHA	: NOVIEMBRE/2013 ESCALA TO FIT

V° B° DIRECTOR JEFE DIV. PROYECTISTA