PLANTA

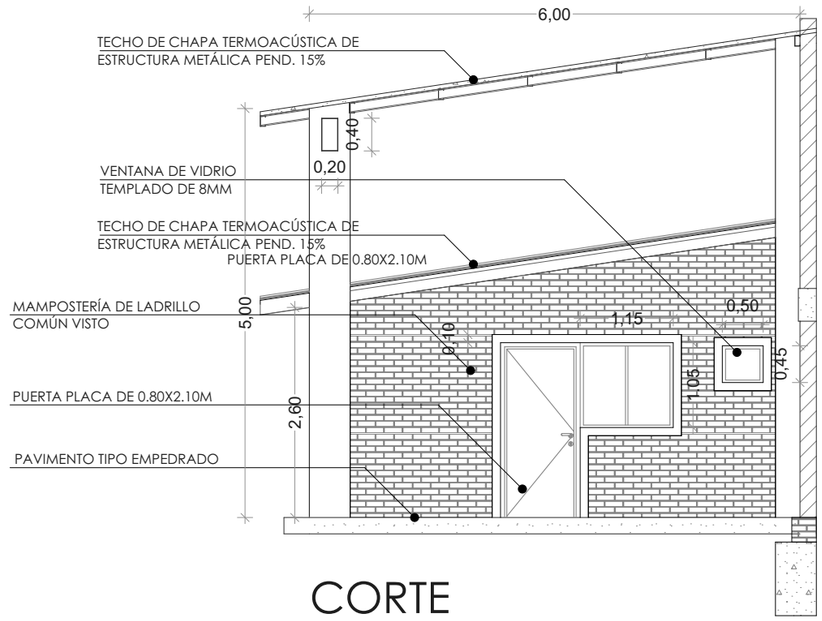

CORTE

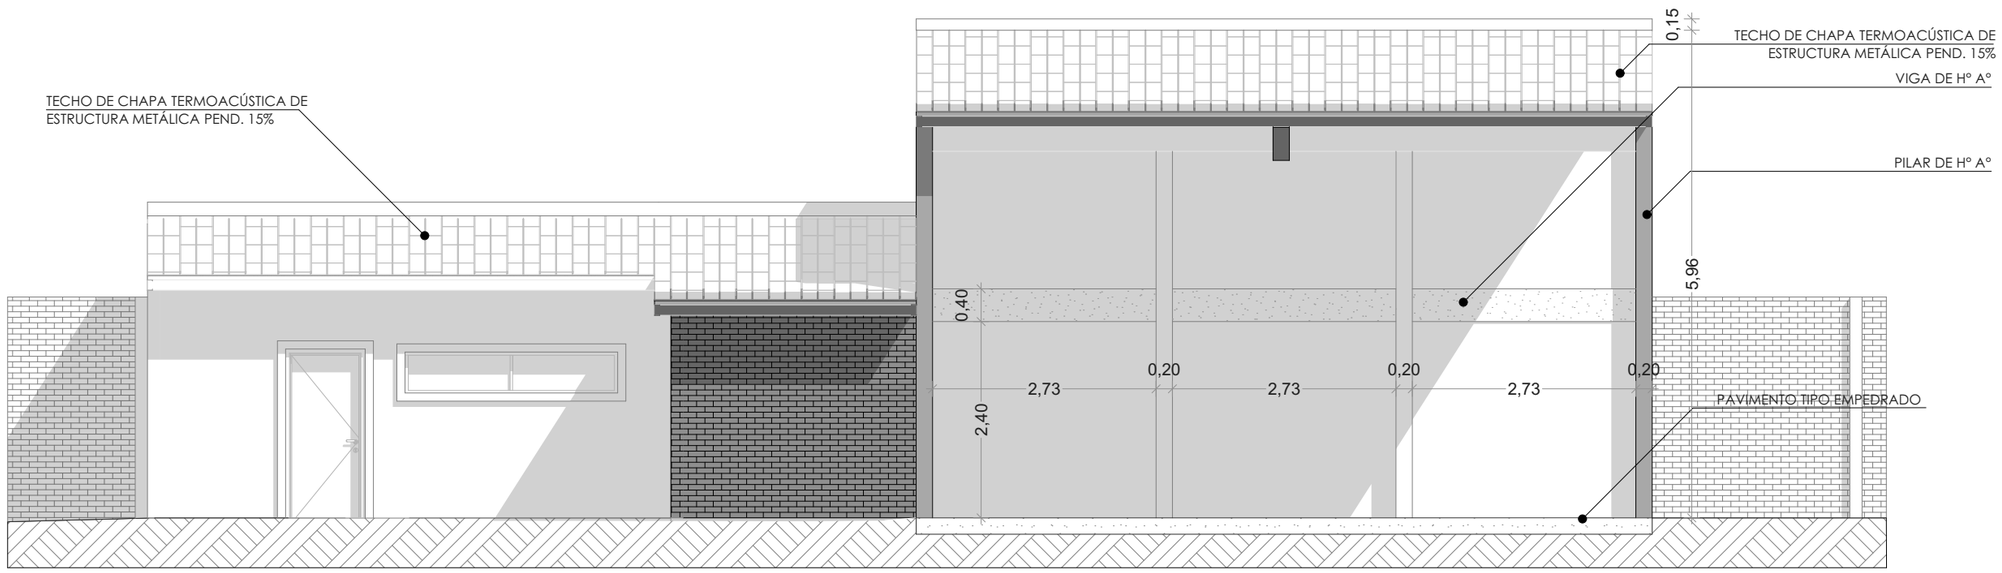

FACHADA

MUNICIPALIDAD DE LOMA GRANDE	19
PROYECTO: AMPLIACIÓN LOCAL MUNICIPAL - RESGUARDO P/ MAQUINARIAS, BAÑO CABALLEROS Y CASA SERENO	
PLANTA, CORTE Y FACHADA	ESC. 1/50