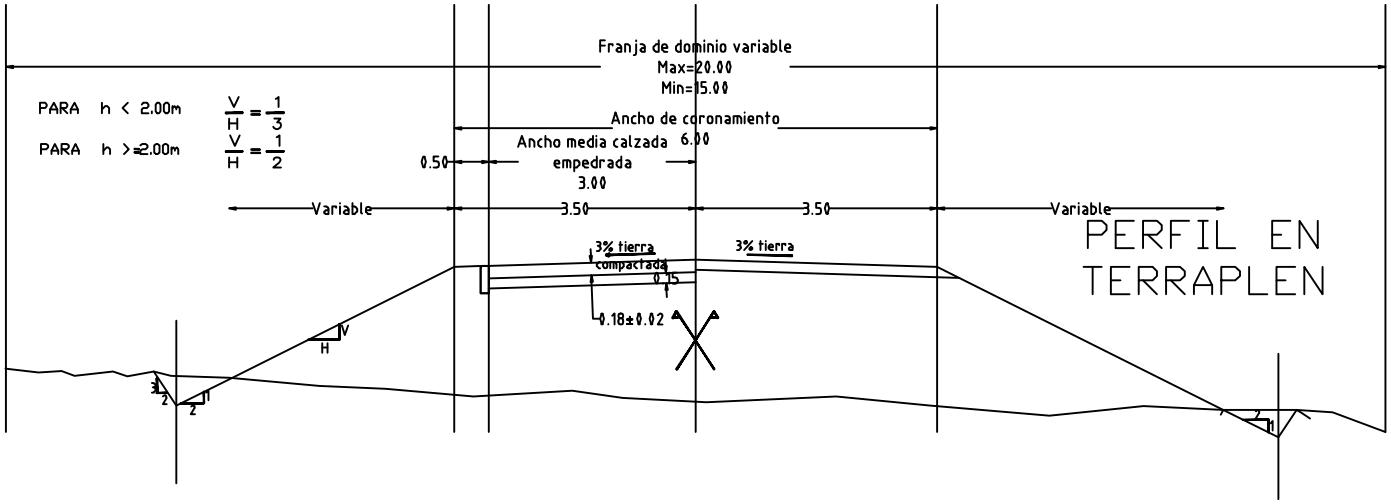

PERFIL EN TERRAPLEN

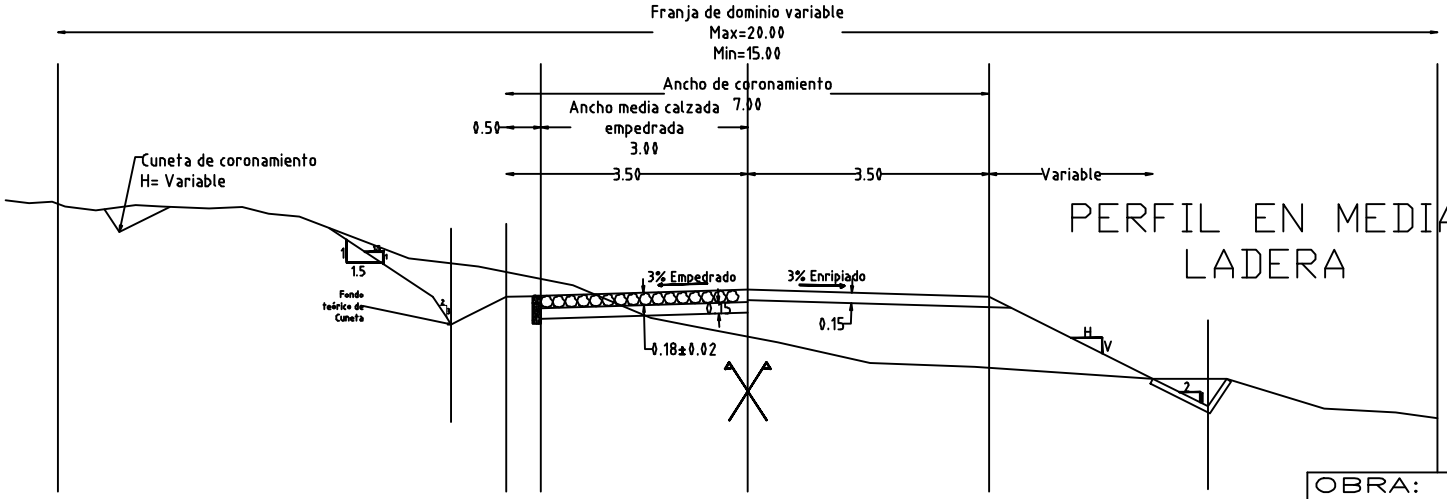

PERFIL EN MEDIA LADERA

OBRA: Apertura de Camino (corte,cuneteado y terraplen)
PROPIETARIO: Municipalidad de Mayor Otaño
UBICACION: Mayor Otaño
- Dto de Otaño - Dpto. de Itapúa
DICIEMBRE DE 2012
PLANOS ARQUITECTONICOS
ESCALA 1:50