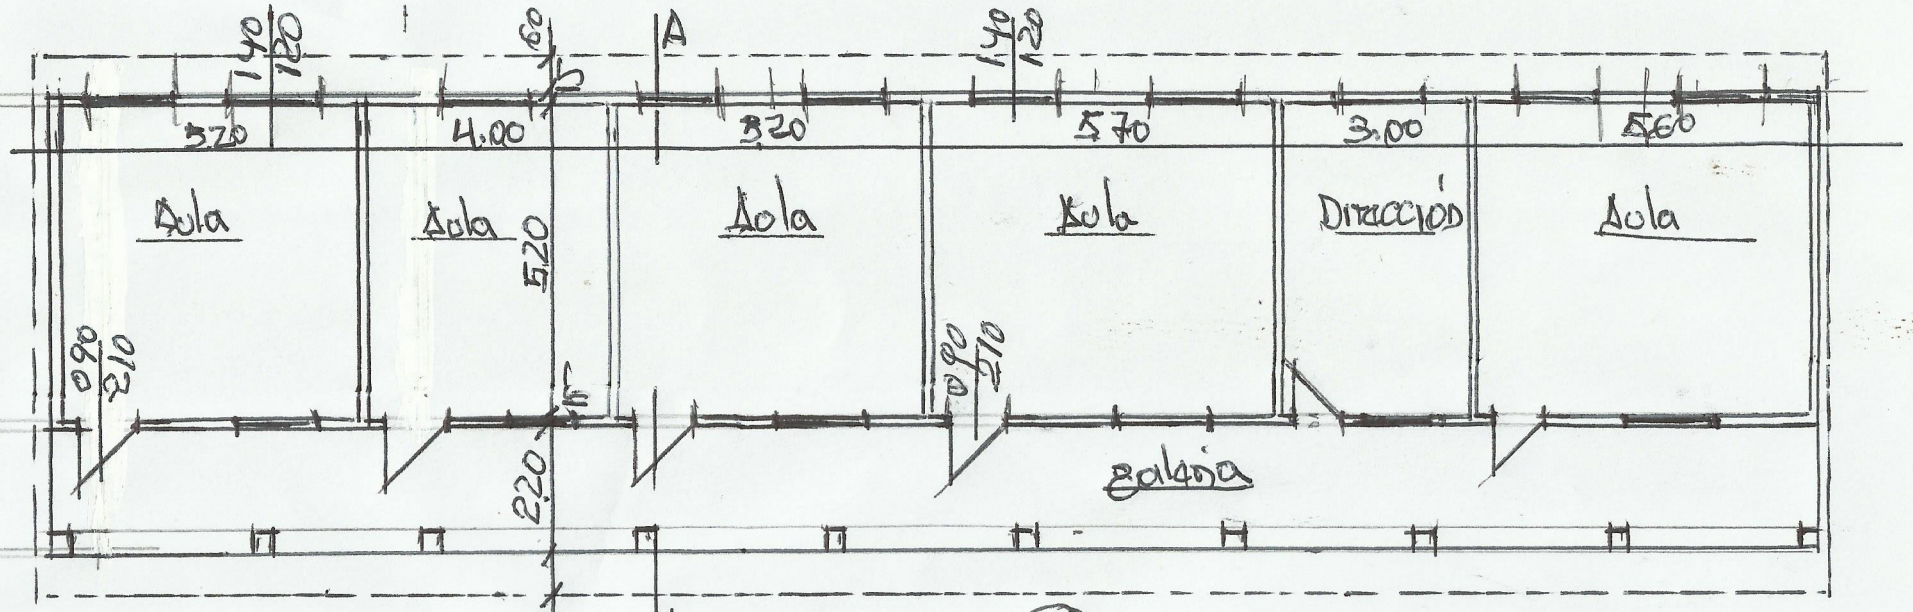

PLANTA ARQUIT
ESC 1/125

BLOQUE (1)

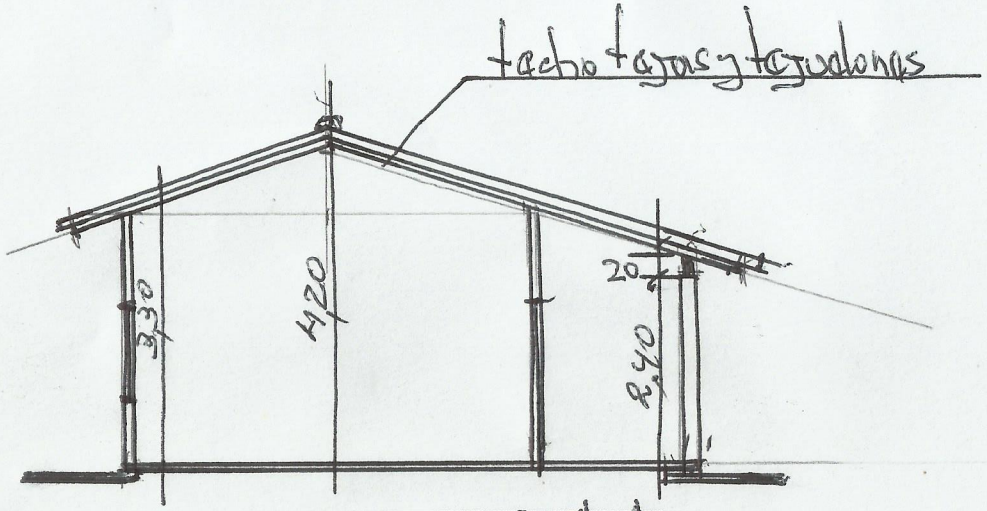

CORTE A-A
ESC 1/100

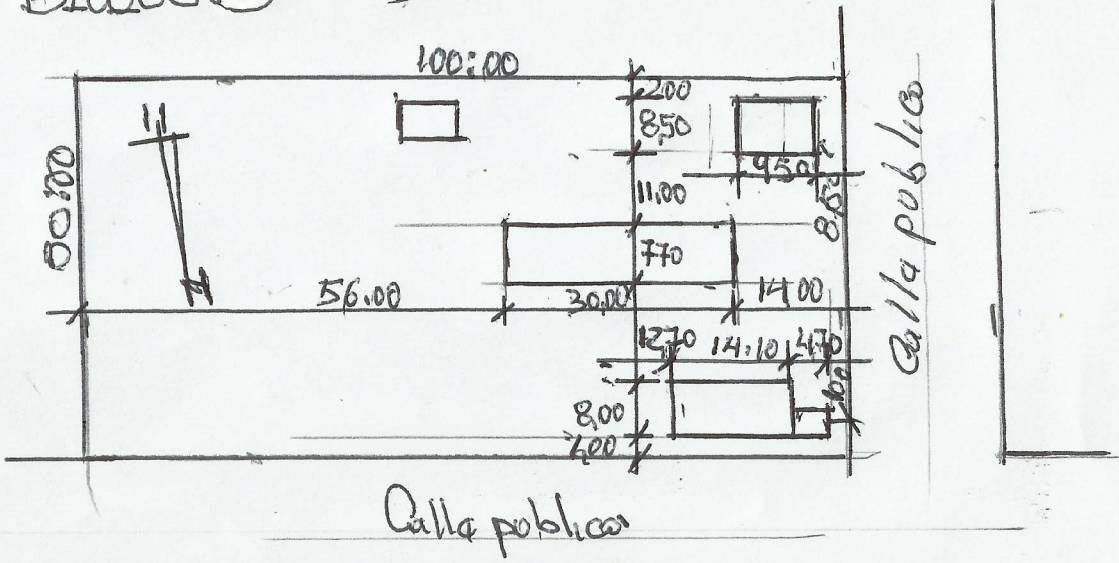

P. de ubicación esc 1/1000

ESCUELA BÁSICA Nº 1995 FRANCISCO F. DUARTE Pto ROSARIO - Dt. del ROSARIO	OBES: Reparac. varias	Ing Carlos Almada