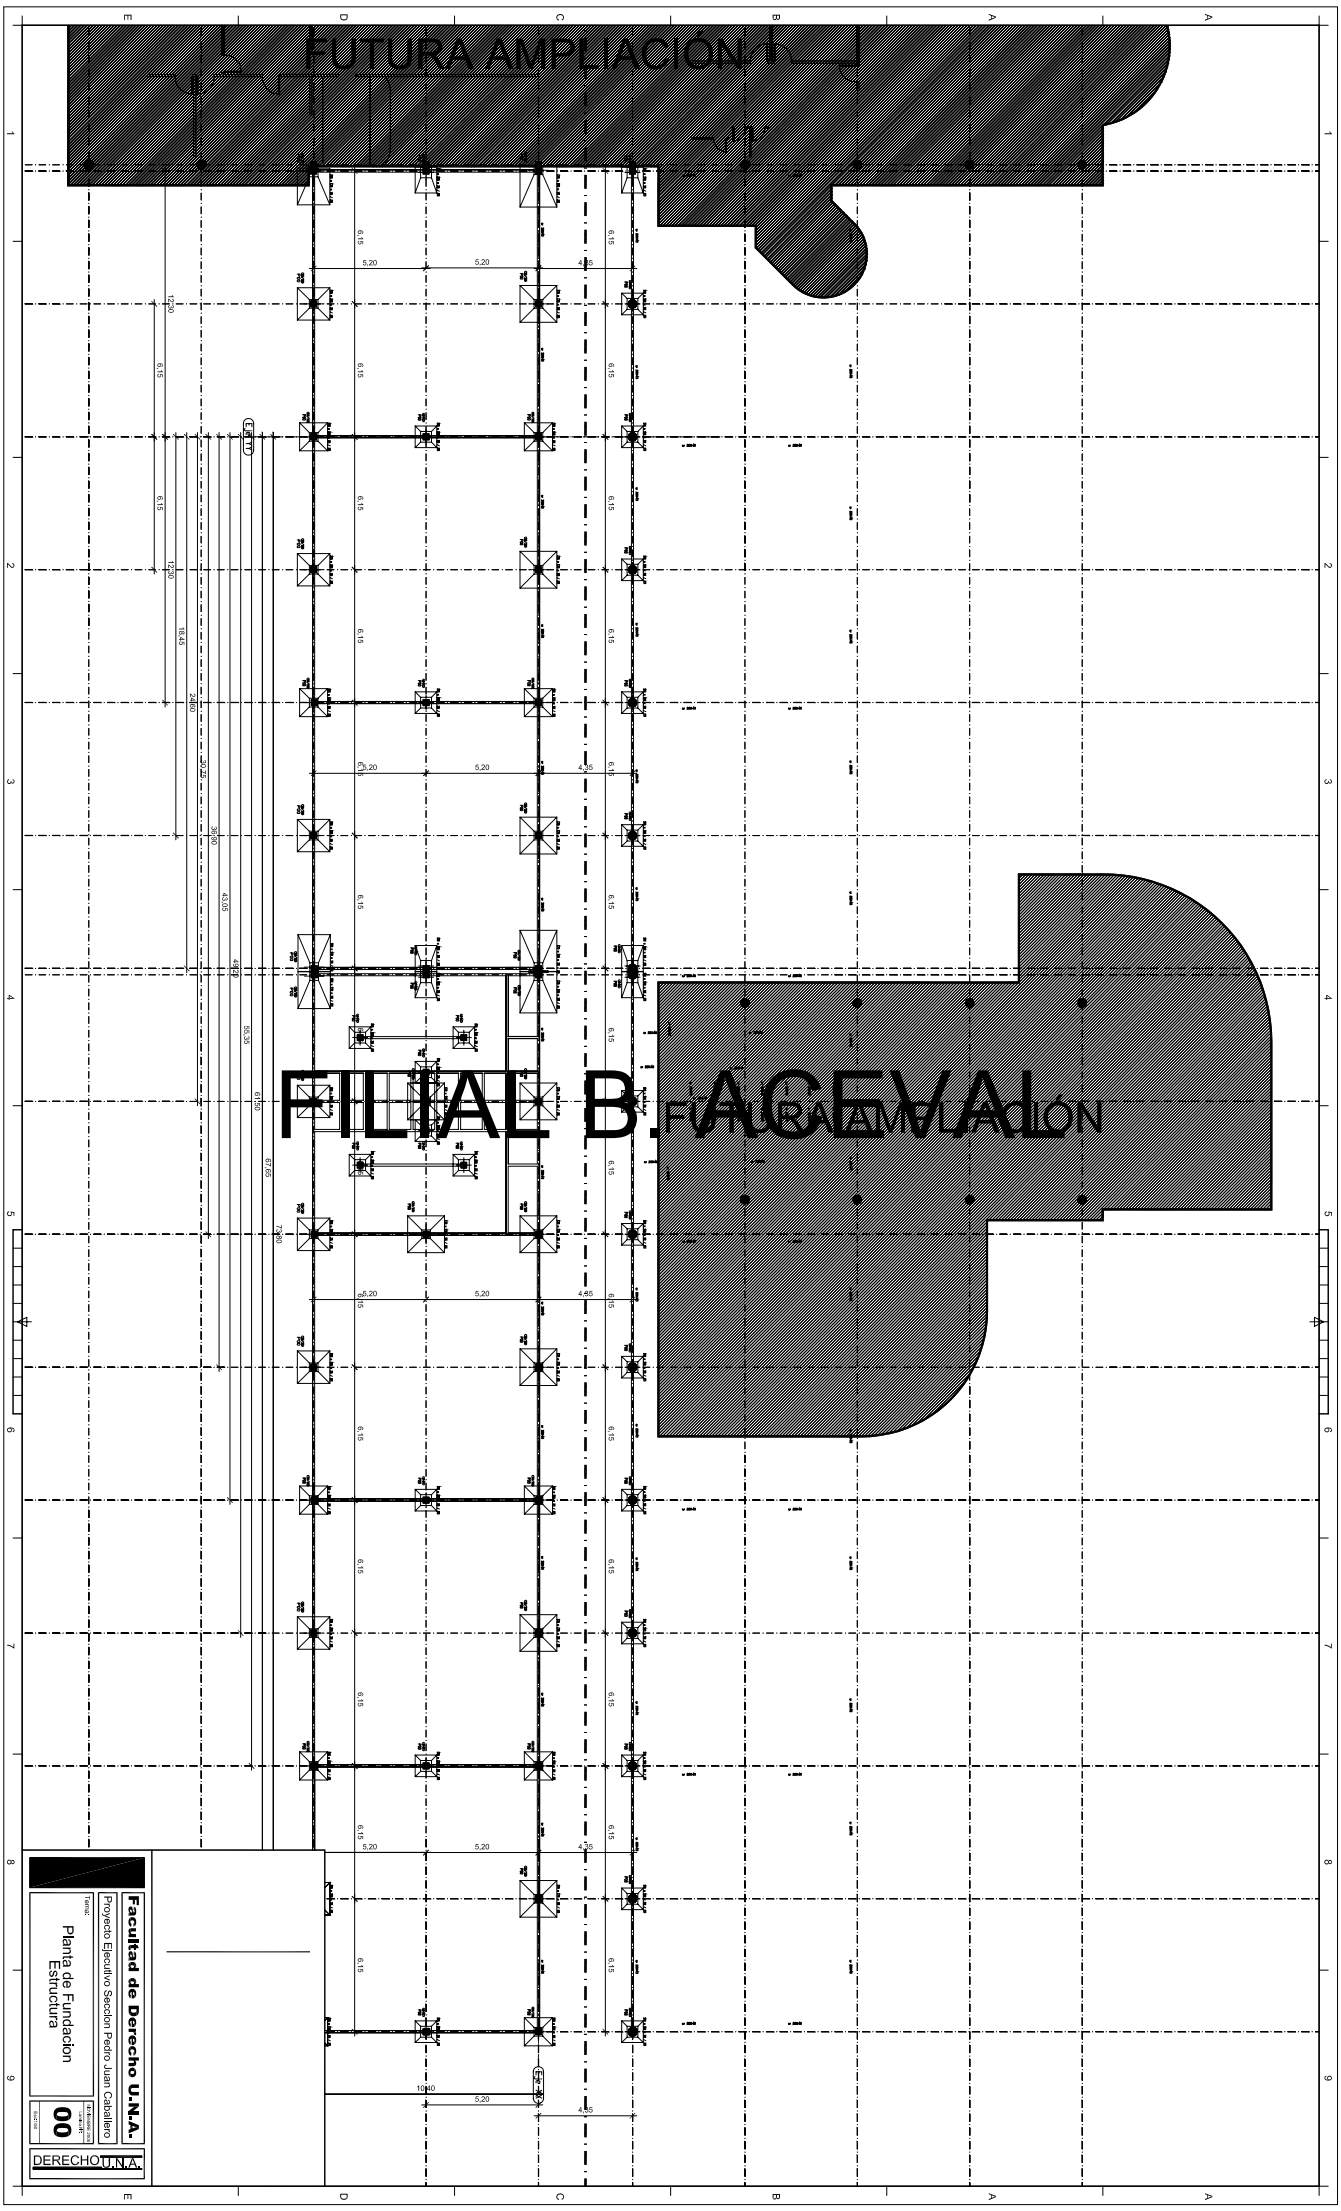
FUTURA AMPLIACIÓN
FUTURA AMPLIACIÓN
FILIAL B.
ACEVAL
Facultad de Derecho U.N.A.
Proyecto Ejecutivo Seccion Pedro Juan Caballero
Planta de Fundacion
Estructura
00
DERECHO U.N.A.