FACHADA SURESTE - Bloque 1

Esc. 1:100

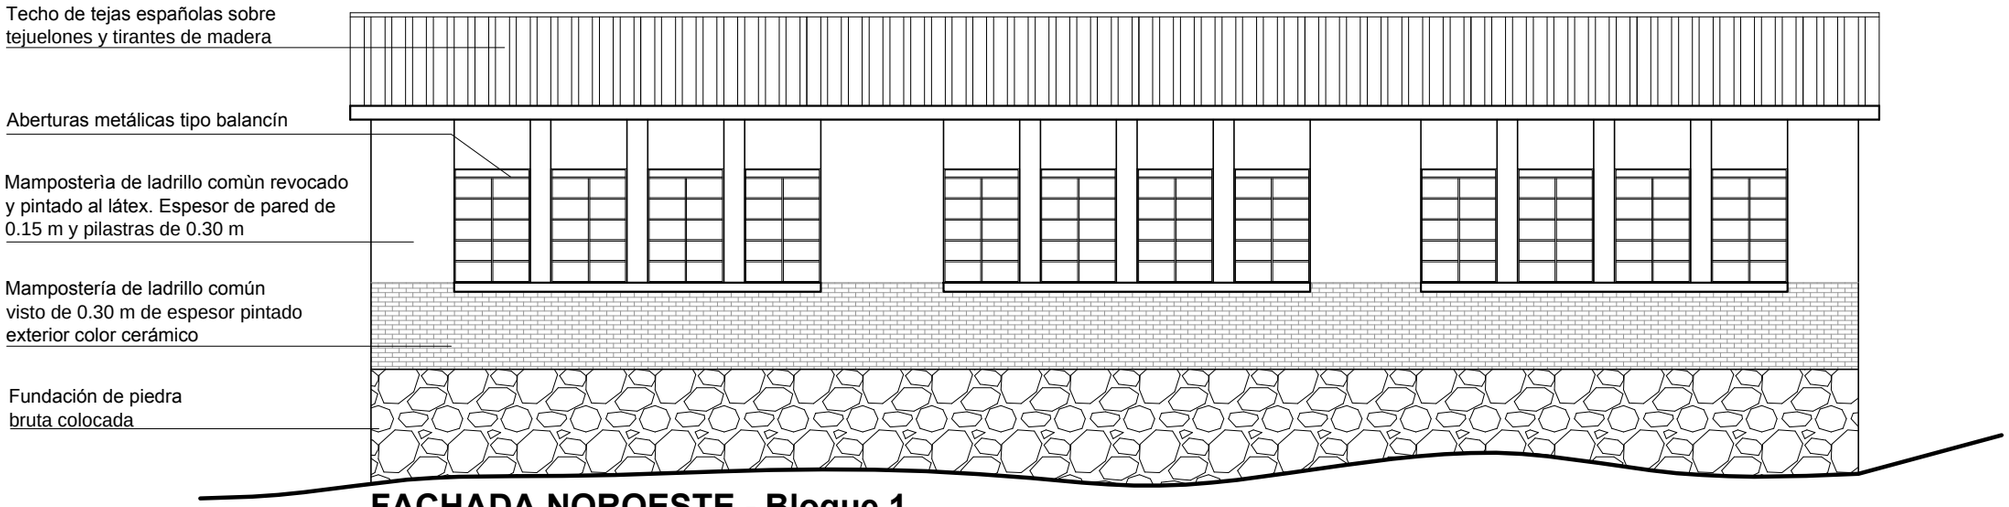

FACHADA NOROESTE - Bloque 1

Esc. 1:100

INSTITUCIÓN: Colegio Nacional Idalina Servín Franco
DIRECTOR: Prof. Silvio Soto
DISTRITO: Eusebio Ayala COMPAÑÍA: Potrero El Carmen
PROFESIONAL: Arq. María Gloria Guerrín Salomón REG. MOPC Nº 2078

04