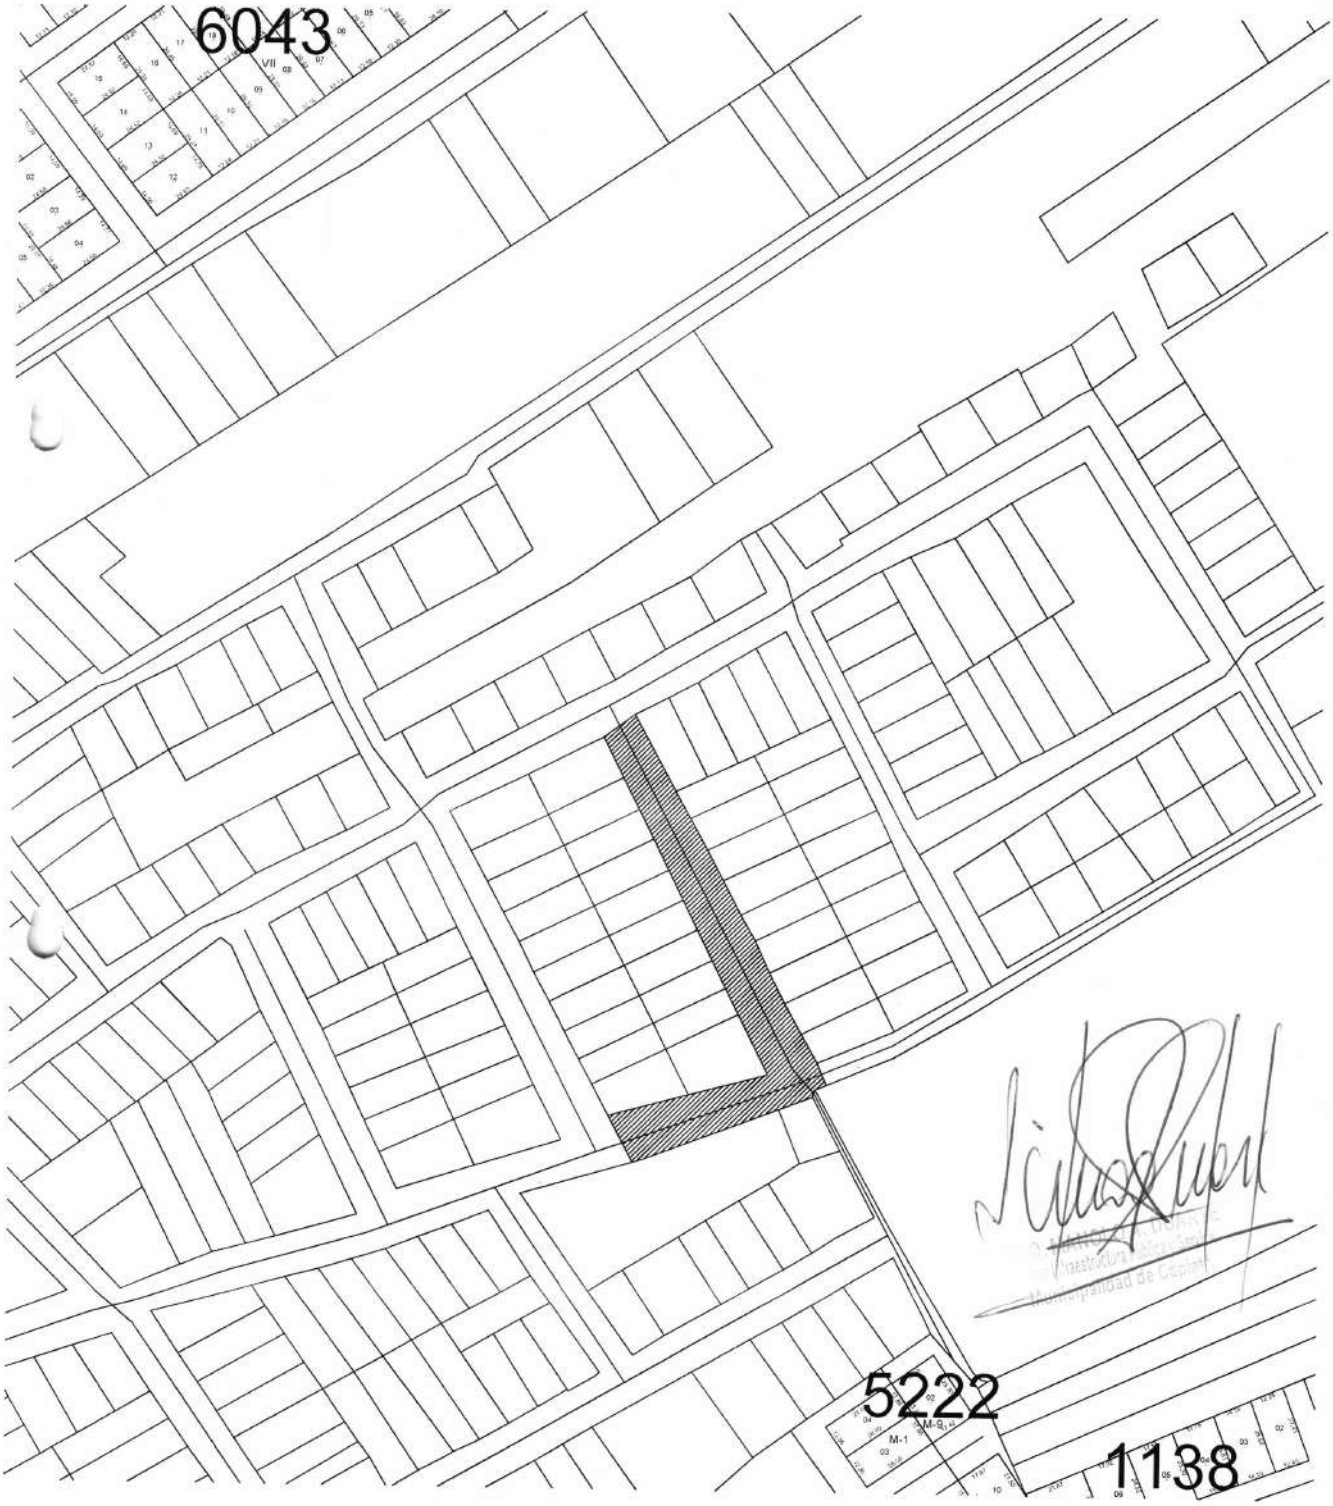
6043
5222
1138

Mapa sin título
Escribe una descripción para tu mapa.
Leyenda
Medición de la línea
P1
P2
P2
P1
Google Earth
© 2018 Google
Image © 2019 Maxar Technologies
N
100 m

CORDENADA U.T.M
P1: X; 456.083 Y; 7.197.242
P2: X; 456.0.81 Y; 7.197.387

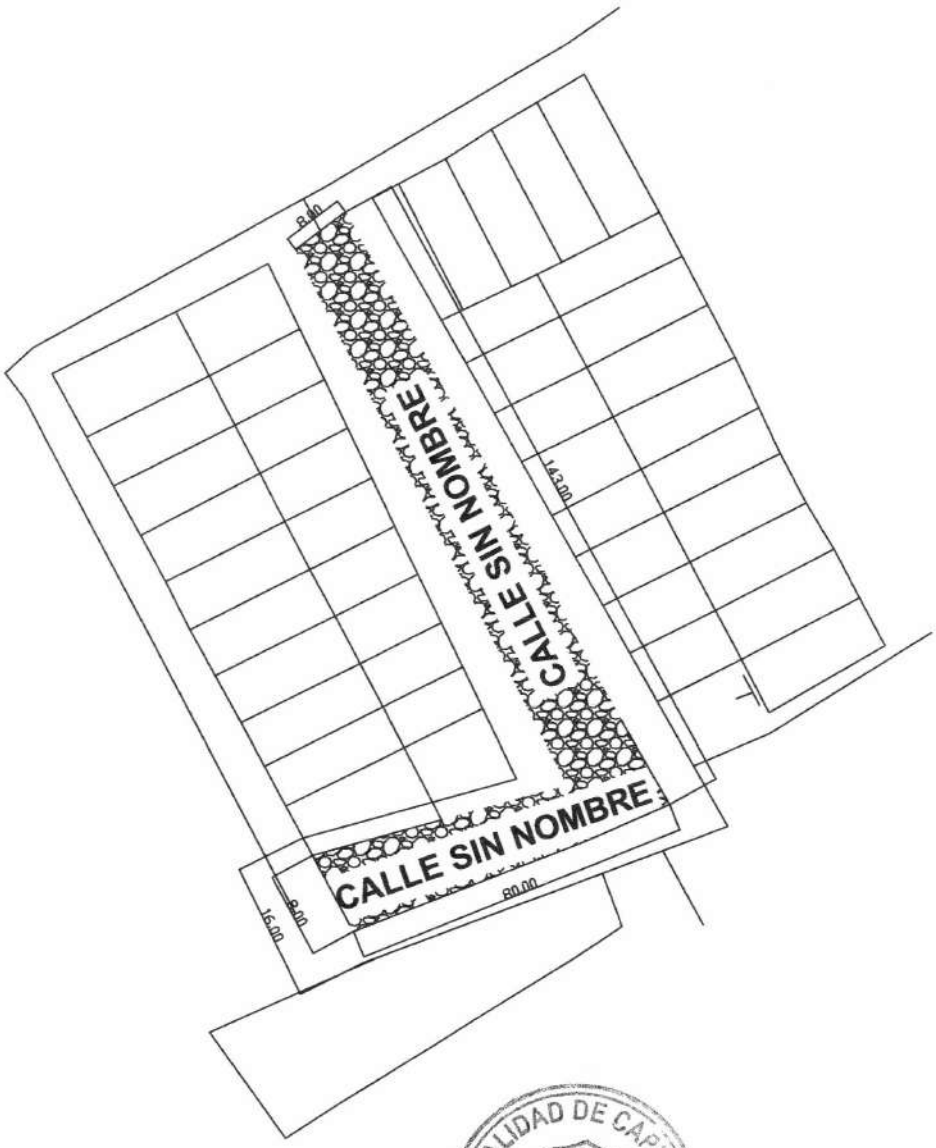

PLANTA DE UBICACIÓN

ESCALA 1/500

MUNICIPALIDAD DE CAPIATA
DEPARTAMENTO DE INFRAESTRUCTURA PUBLICA Y SERVICIOS

Lic. Ildefonso Villalba Jr.
Geógrafo
Reg. M.O.P.C. N° 400-A

OBRA: CONSTRUCCION DE EMPEDRADOS	COMPAÑIA 1RA NARANJATY, BARRIO SAN PATRICIO	**FONACIDE**
SUPERVISIÓN ADMINISTRATIVA REGIÓN VIII	DEPARTAMENTO: CENTRAL DISTRITO. CAPIATA	2020
DEPARTAMENTO DE INFRAESTRUCTURA PUBLICA Y SERVICIOS		