COORDENADAS U.T.M.

Punto Nº 1: X= 452.295 Y= 7.189.576

Punto Nº 2: X= 452.203 Y= 7.189.430

PLANO DE UBICACIÓN

Escala 1/1400

MUNICIPALIDAD DE CAPIATA
DEPARTAMENTO DE INFRAESTRUCTURA PUBLICA Y SERVICIOS

Arq. Joel [illegible]
Director Dpto. Pública y Servicio
Municipalidad de Capiatá

OBRA: PROYECTO DE EMPEDRADO	CALLE PUBLICA EXISTENTE CÑIA 6ª POSTA YBYCUA, Bº CICOMAR	2023	NM
	DEPARTAMENTO: CENTRAL - DISTRITO: CAPIATÁ		
DEPARTAMENTO DE INFRAESTRUCTURA PUBLICA Y SERVICIOS			

MUNICIPALIDAD DE CAPIATA

DIRECCION DE INFRAESTRUCTURA PUBLICA Y SERVICIOS

DISEÑO DE PERFIL TRANSVERSAL

TRAMO: CALLE PÚBLICA EXISTENTE, COMPAÑÍA 6TA POSTA YBYCUA, BARRIO CICOMAR

DETALLES CONSTRUCTIVOS	Lamina N° DC - 02	Escala 1/50
FECHA : 2023		

CORTE TRANSVERSAL

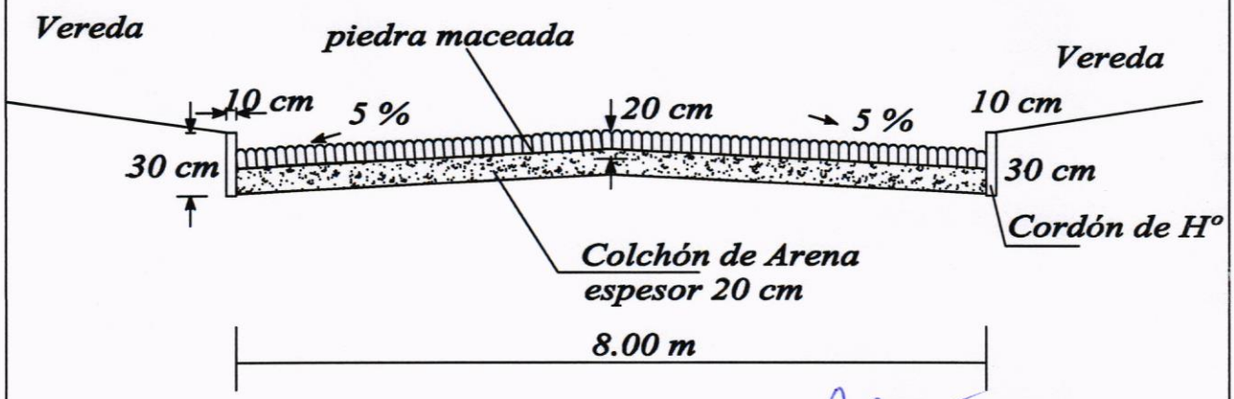

MUNICIPALIDAD DE CAPIATA
INFRAESTRUCTURA PUBLICA Y SERVICIOS

Arq. Joel F. Benítez C.
Director Inf. Pública y Servicios
Municipalidad de Capiatá