PLANOS

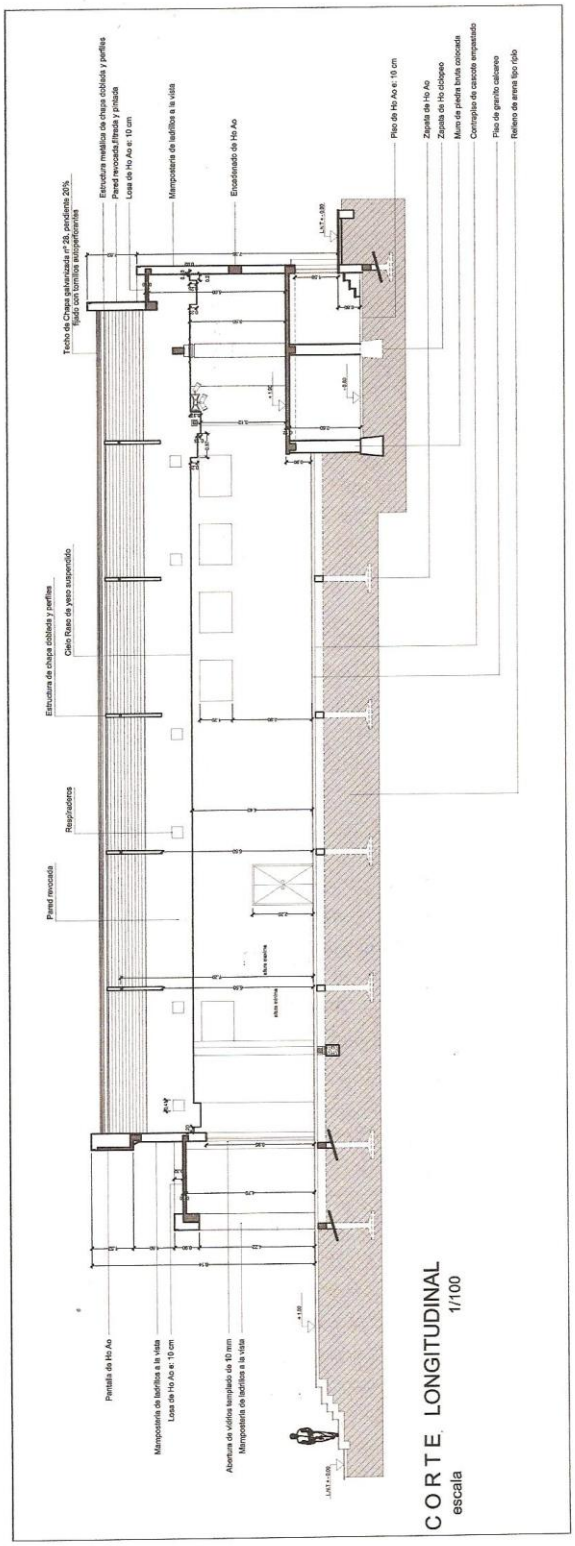
Techo de Chapa galvanizada nº 28, pendiente 20%
fijado con tornillos autoperforantes
Estructura metálica de chapa doblada y perfiles
Pared revocada/frisada y pintada
Losa de Ho Ao e: 10 cm
Mampostería de ladrillos a la vista
Encadenado de Ho Ao
Piso de Ho Ao e: 10 cm
Zapata de Ho Ao
Zapata de Ho ciclopeo
Muro de piedra bruta colocada
Contrapiso de cascote empastado
Piso de granito calcareo
Relleno de arena tipo río
Estructura de chapa doblada y perfiles
Cielo Raso de yeso suspendido
Respiraderos
Pared revocada
Pentada de Ho Ao
Mampostería de ladrillos a la vista
Losa de Ho Ao e: 10 cm
Abertura de vidrios templado de 10 mm
Mampostería de ladrillos a la vista
C O R T E LONGITUDINAL
escala
1/100

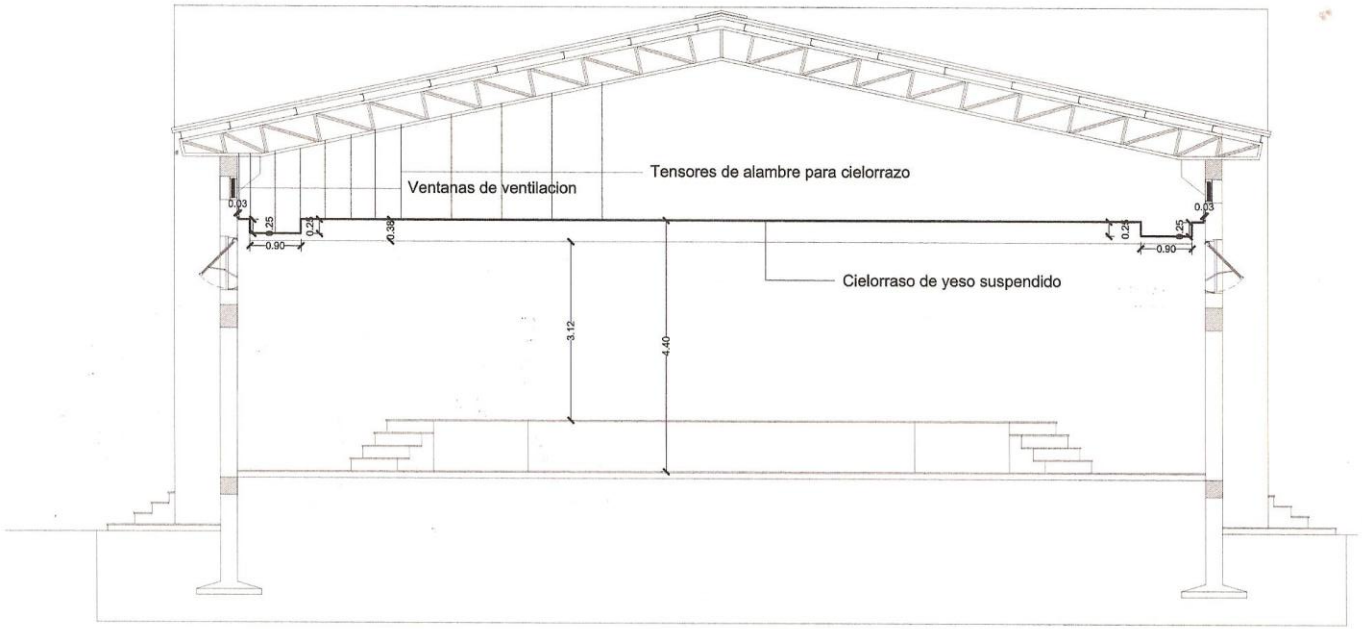

C O R T E LONGITUDINAL

escala 1/100

FACHADA FRONTAL OESTE
escala 1/100

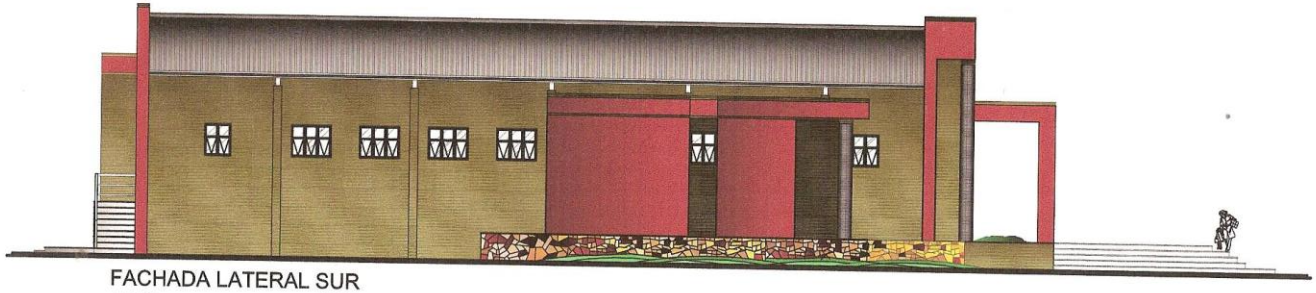

FACHADA LATERAL SUR
escala 1/100

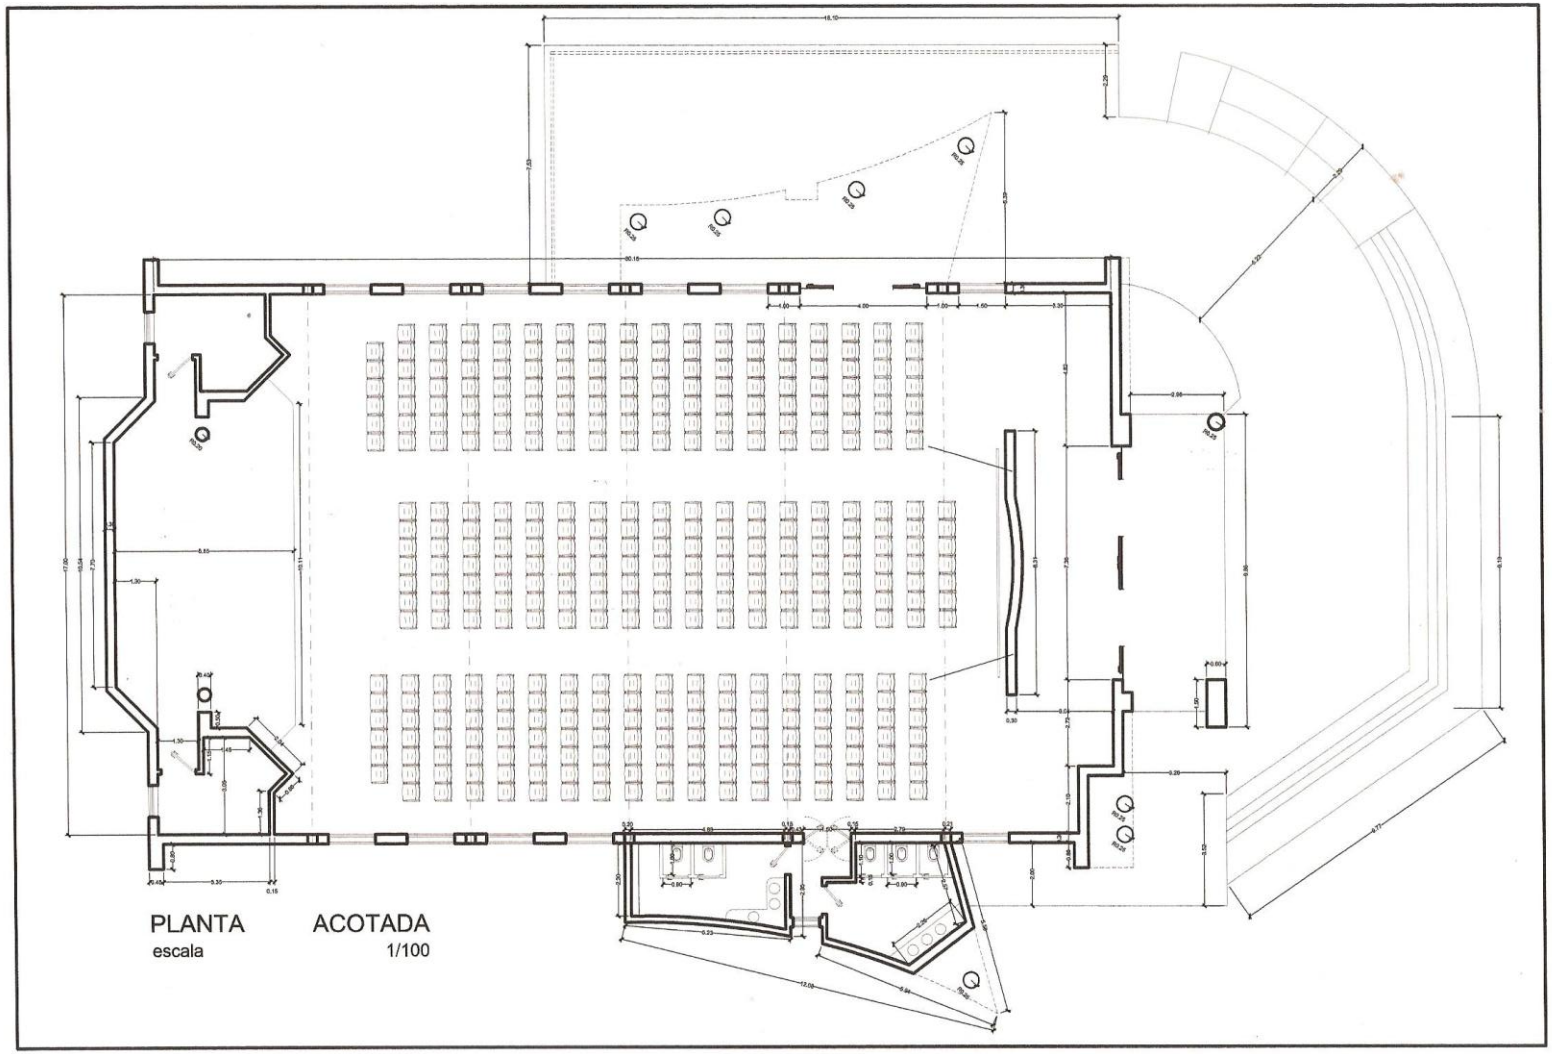

PLANTA ACOTADA

escala 1/100