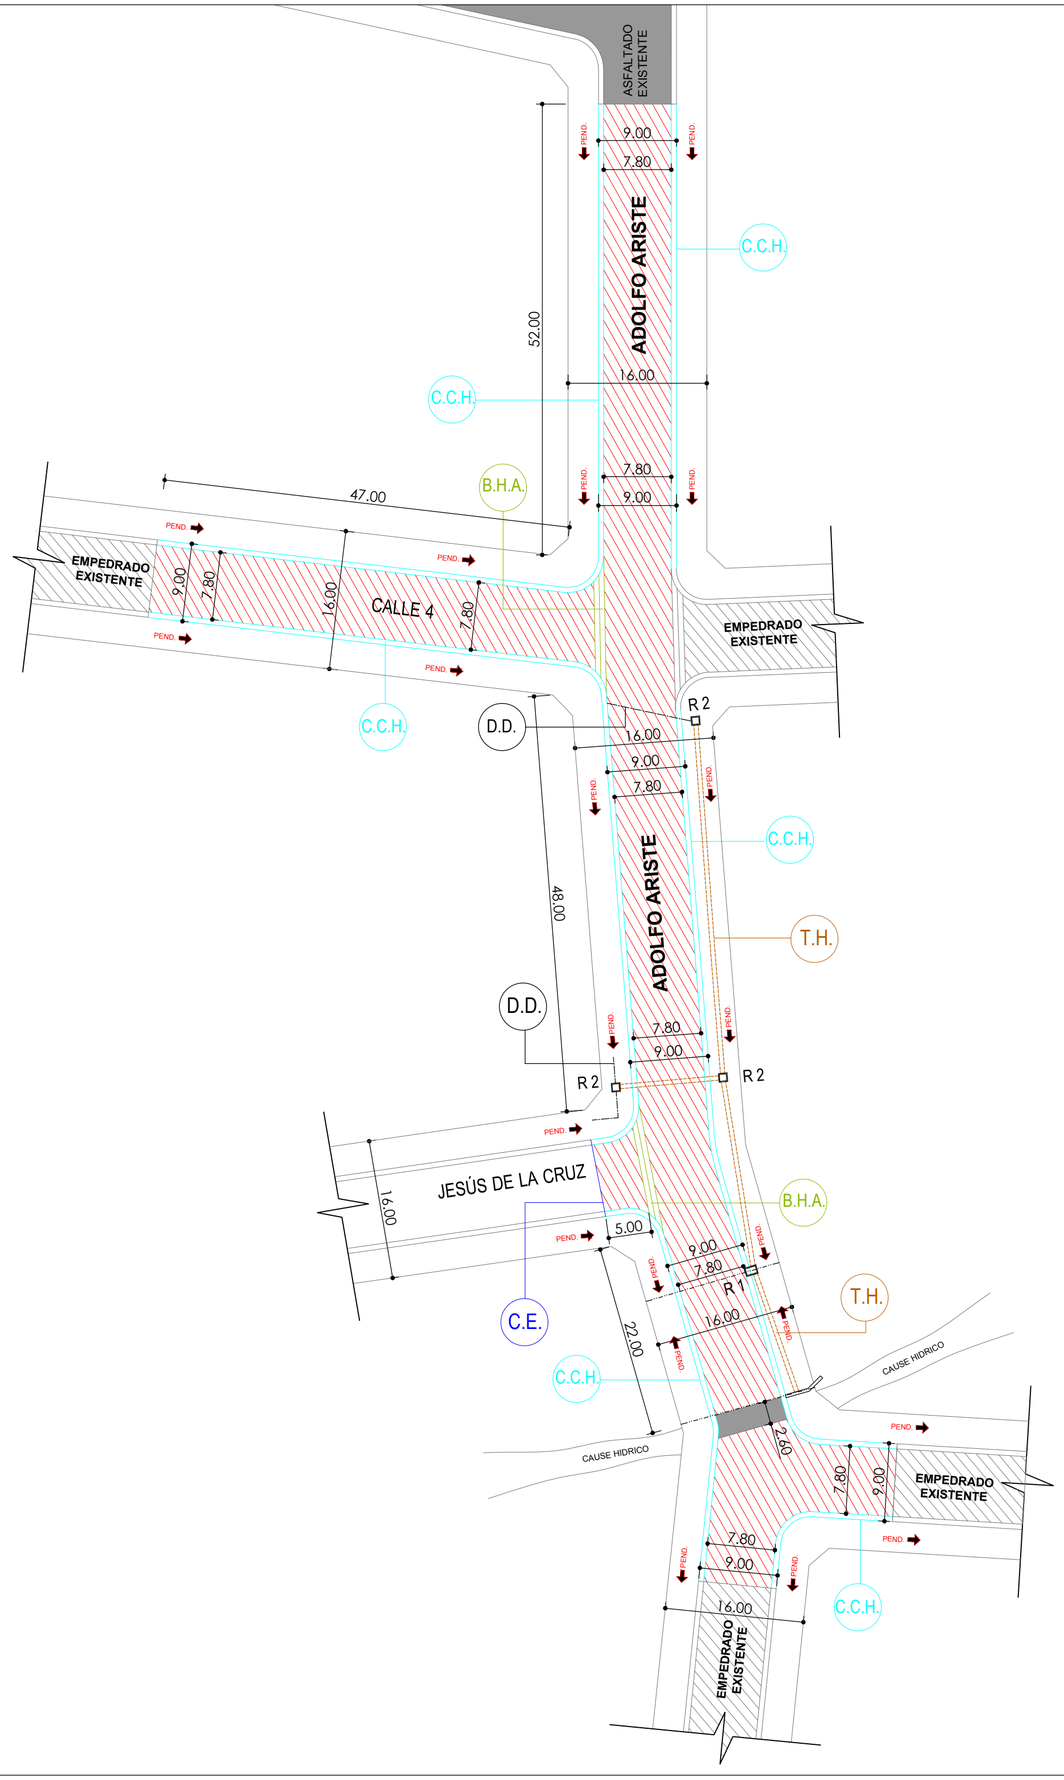

REFERENCIAS

- C.E. — CORDÓN ESCONDIDO DE HORMIGON
- B.H.A — BADEN DE HORMIGON ARMADO
- C.C.H. — CORDON CUNETA DE HORMIGÓN
- EMPEDRADO EXISTENTE
- EMPEDRADO A CONSTRUIR
- D.D. — D R E N A J E
- T.H. — TUBO DE HORMIGON
- **R 1** — REGISTRO DE HORMIGON ARMADO
- **R 2** — REGISTRO DE HORMIGON ARMADO
- ASFALTADO EXISTENTE

PLANTA ACOTADA
Esc.:_____1:500

MUNICIPALIDAD DE CAMBYRETA
ITAPÚA –PARAGUAY

Municipalidad de Cambyretá

OBRA: PAVIMENTO TIPO EMPEDRADO CON CORDÓN CUNETA Y DRENAJE EN LA CALLE ARISTE DEL BARRIO ESPIRITU SANTO

BARRIO: ESPÍRITU SANTO

UBICACIÓN: CALLE ADOLFO ARISTE DEL B° SAN RSPÍRITU SANTO - CAMBYRETA

LÁMINA N°

02

OCTUBRE 2020

Arq. Luis Roa B.
Director de Obras

Francisco J. Pereira Rieve
Intendente Municipal