MUNICIPALIDAD DE PIRIBEBUY

Somos Piribebuy

Mcal. Estigarribia N° 759 e/ Yegros

Departamento de Obras

Planilla de Computo Metrico

Obra: Construcción de Pavimento tipo empedrado en el Barrio Virgen del Rosario

RUBROS	UNIDAD	CANTIDAD	PRECIO UNITARIO	PRECIO TOTAL
GENERALES				
Moilización y cartel de obra, medidas 1,50 x 1,20 metros.	UNIDAD	1,00	1.800.000	1.800.000
Marcación y replanteo.	M2	978,00	4.805	4.699.290
Movimiento de suelo: retiro de materiales sobrantes	M3	146,70	54.228	7.955.247
Nivelación y compactación de suelo.	M2	489,00	17.160	8.391.240
Pavimento tipo empedrado de piedra bruta (espesor minimo 0,15 metros), incluye colchón de arena.	M2	978,00	65.220	63.785.160
Provisión y colocación de cordondes de hormigón de 10 cm de espesor, 40 cm de alto y 50 cm de largo.	ML	326,00	51.000	16.626.000
Enripiado de piedra triturada tipo sexta (6ta), compactada.	M2	978,00	5.148	5.034.744
Canal a cielo abierto de desague tipo pluvial de desarrollo 1,20 metros con paredes de piedria bruta y base de hormigón de masa.	ML	163,00	163.020	26.572.260
Conección de canal exisente a cielo abierto a canal a realizar mediante tubos de hormigón Diámetro de 60 cm. (Entubamiento de naciente.)	ML	10,00	1.029.600	10.296.000
Vigas de hormigón ciclopeo de 0,20 x 0,40 metros para confinamiento.	ML	192,00	56.628	10.872.576
Acceso vehicular en vecinos.	M2	24,00	274.560	6.589.440
Limpieza final de obra.	GL	1,00	2.378.043	2.378.043
TOTAL IVA INCLUIDO				**165.000.000**

MUNICIPALIDAD DE PIRIBEBUY · SECRETARIA ·

MUNICIPALIDAD DE PIRIBEBUY · INTENDENCIA ·

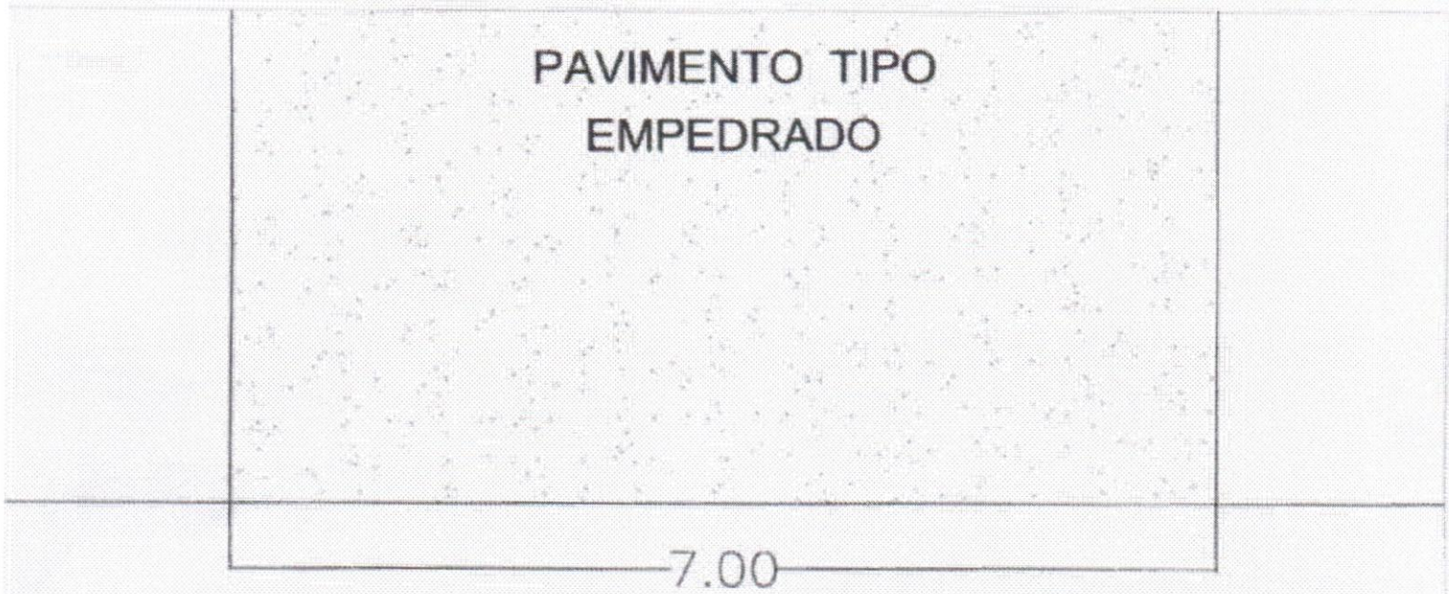

PAVIMENTO TIPO EMPEDRADO
PLANTA ARQUITECTONICA
ESCALA ———— 1: 50

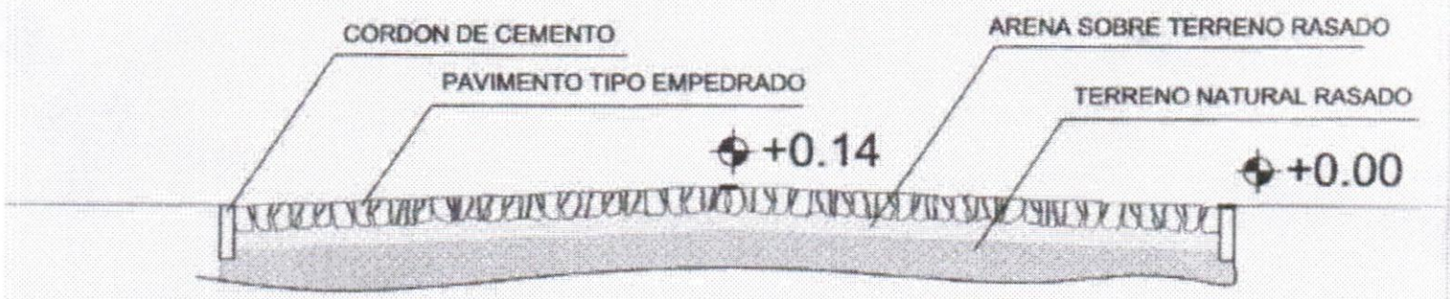

PAVIMENTO TIPO EMPEDRADO
CORTE TRANSVERSAL
ESCALA ———— 1: 50

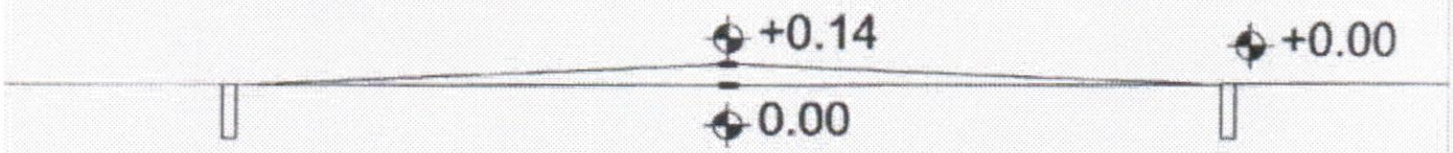

ESQUEMA DE CORTE
ESC. ———— 1: 50

MUNICIPALIDAD DE PIRIBEBUY
SECRETARIA

MUNICIPALIDAD DE PIRIBEBUY
INTENDENCIA