PLANO DE UBICACIÓN

Escala 1/2700

COORDENADAS U.T.M.

Punto Nº 1: X= 456.812 Y= 7.192.841

Punto Nº 2: X= 457.117 Y= 7.192.749

OBRA: PROYECTO DE EMPEDRADO	CALLE PUBLICA SAN LUIS CÑIA 9NA ROJAS CAÑADA, BARRIO SAN LUIS	2020	NM
	DEPARTAMENTO: CENTRAL - DISTRITO: CAPIATÁ		
DEPARTAMENTO DE INFRAESTRUCTURA PUBLICA Y SERVICIOS			

PERFIL LONGITUDINAL
ESCALA HORIZONTAL: 1/1500
ESCALA VERTICAL: 1/0150

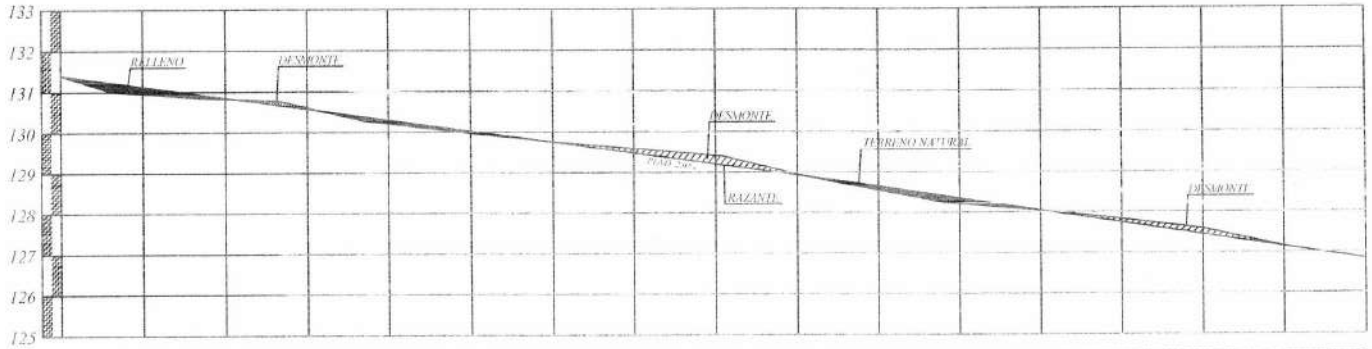

| PROGRESIVA | 0+000 | 20.00 | 20.00 | 20.00

MUNICIPALIDAD DE CAPIATA

DIRECCION DE INFRAESTRUCTURA PUBLICA Y SERVICIOS

DISEÑO DE PERFIL TRANSVERSAL

TRAMO: CALLE SAN LUIS, CÑIA 9ª ROJAS CAÑADA, Bº SAN LUIS

DETALLES CONSTRUCTIVOS	Lamina N° DC - 01	Escala 1/50
FECHA : NOVIEMBRE 2020		
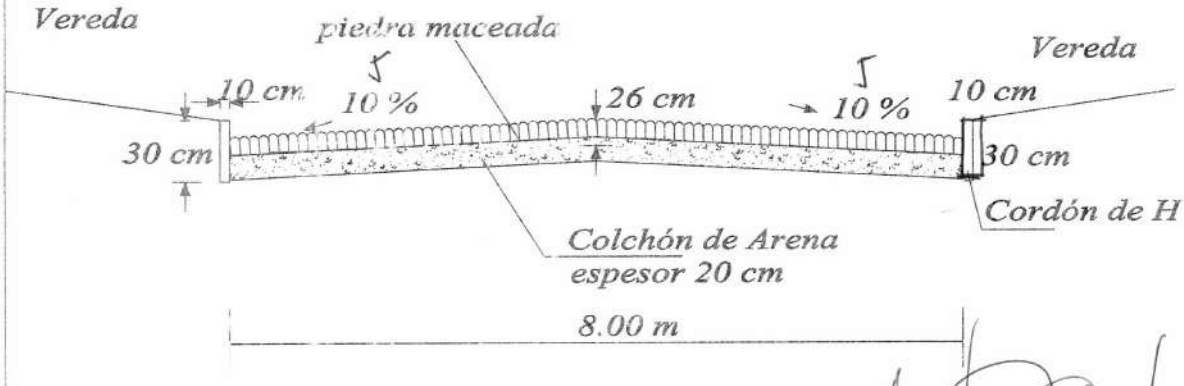
CORTE TRANSVERSAL