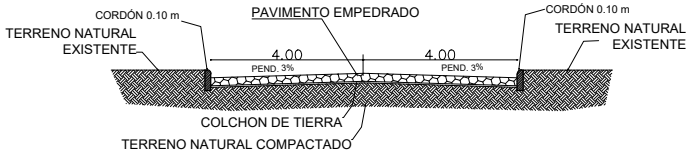

CORTE

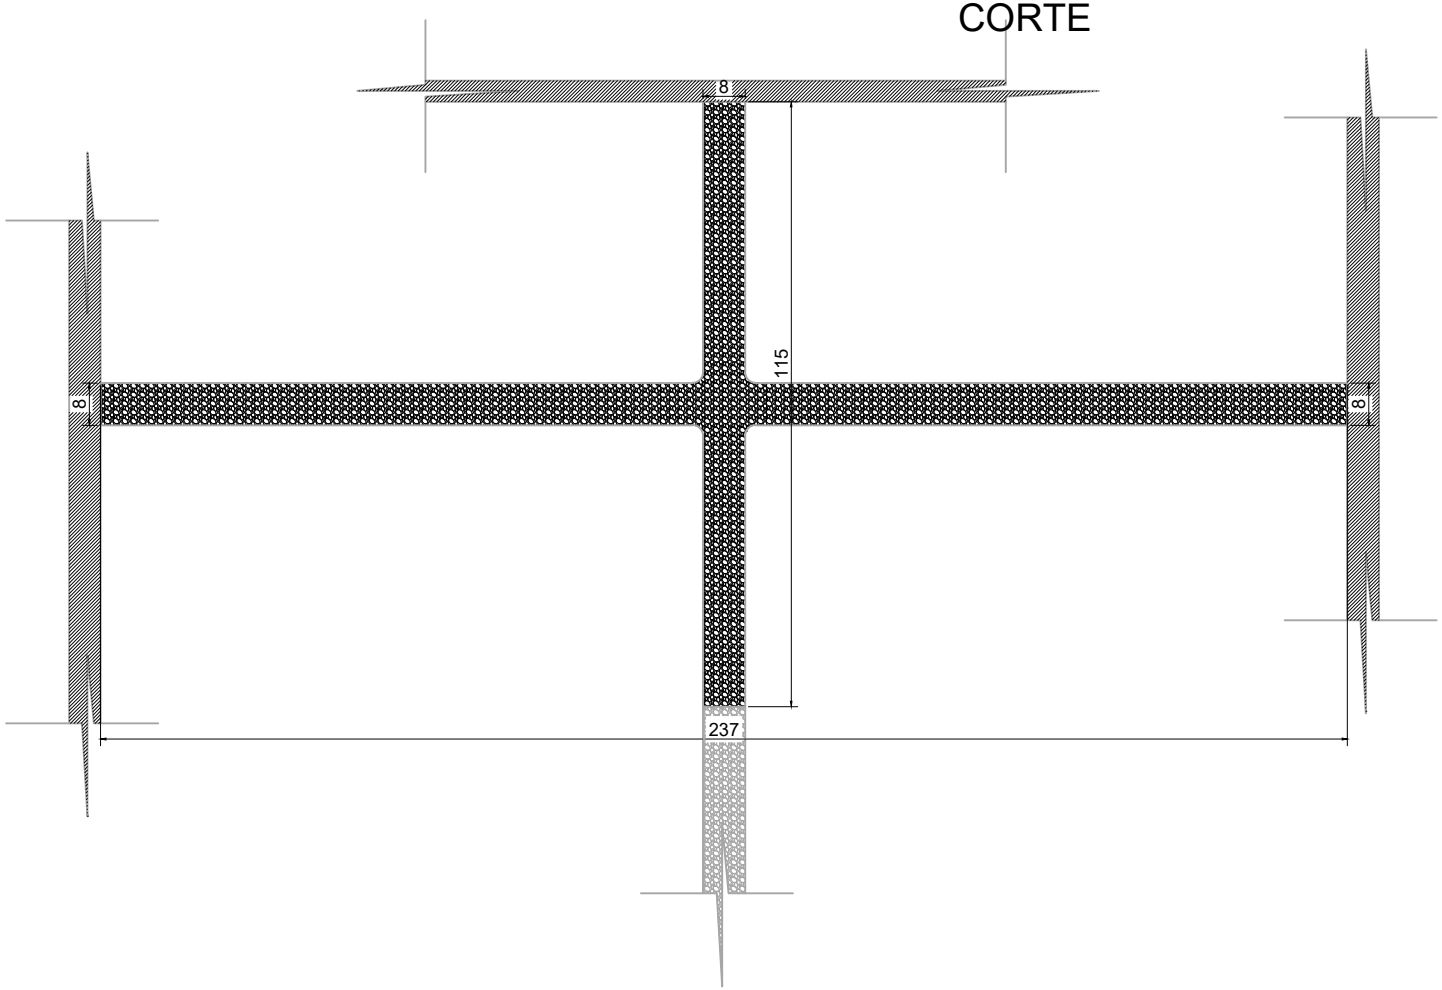

CAMINO DE TIERRA

EMPEDRADO EXISTENTE EXISTENTE

PAVIMENTO A EMPEDRAR

MUNICIPALIDAD DE MINGA GUAZU		
DIVISION:	PROYECTO Y FISCALIZACIÓN	
PLANO Sin Esc.	OBRA **PAVIMENTO TIPO EMPEDRADO.**	PLANO Nº
AÑO 2021	**km 24 acaray fraccion Carina Andrea - Esc Bas. N°. 1529 Santo Domingo Savio**	01