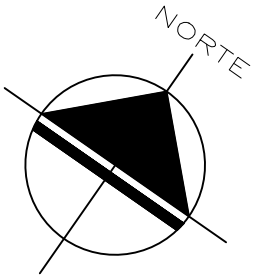

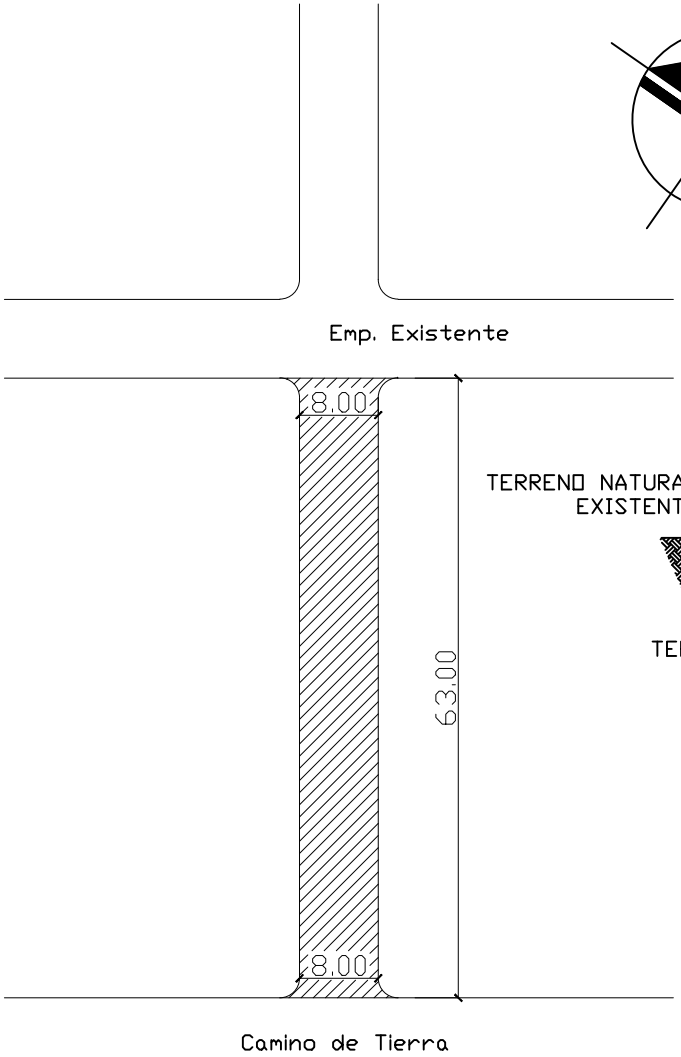

PLANTA

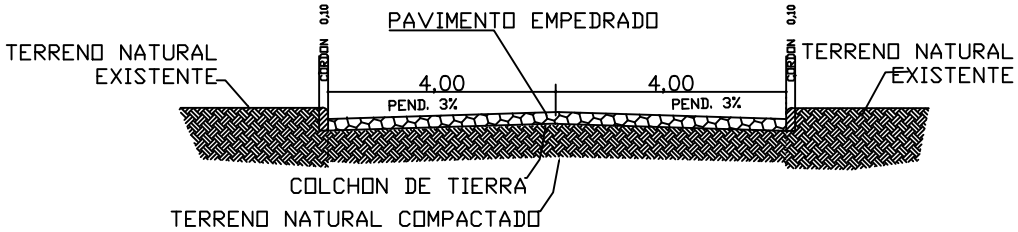

CORTE

MUNICIPALIDAD DE LOS CEDRALES		
OBRA: **Construcción de Pavimento Empedrado**		
UBICACIč N: **Barrio Caacupemi - Tramo 1**		
ESCALA: **1:50**	DESCRIPCIč N: **Construcción de 507 m2 de Pavimento Tipo Empedrado en el Barrio Caacupemi Tramo 1**	PLANO NŬ 01
A¤ O **2018**		