MUNICIPALIDAD DE LA PAZ

PROYECTO: CAMINERO EN JARDIN CENTRAL DE AVENIDA

UBICACIÓN: CENTRO URBANO

ARQ. GLORIA MARIA BORDON DE CHRIST

Fecha: 15 03 2012

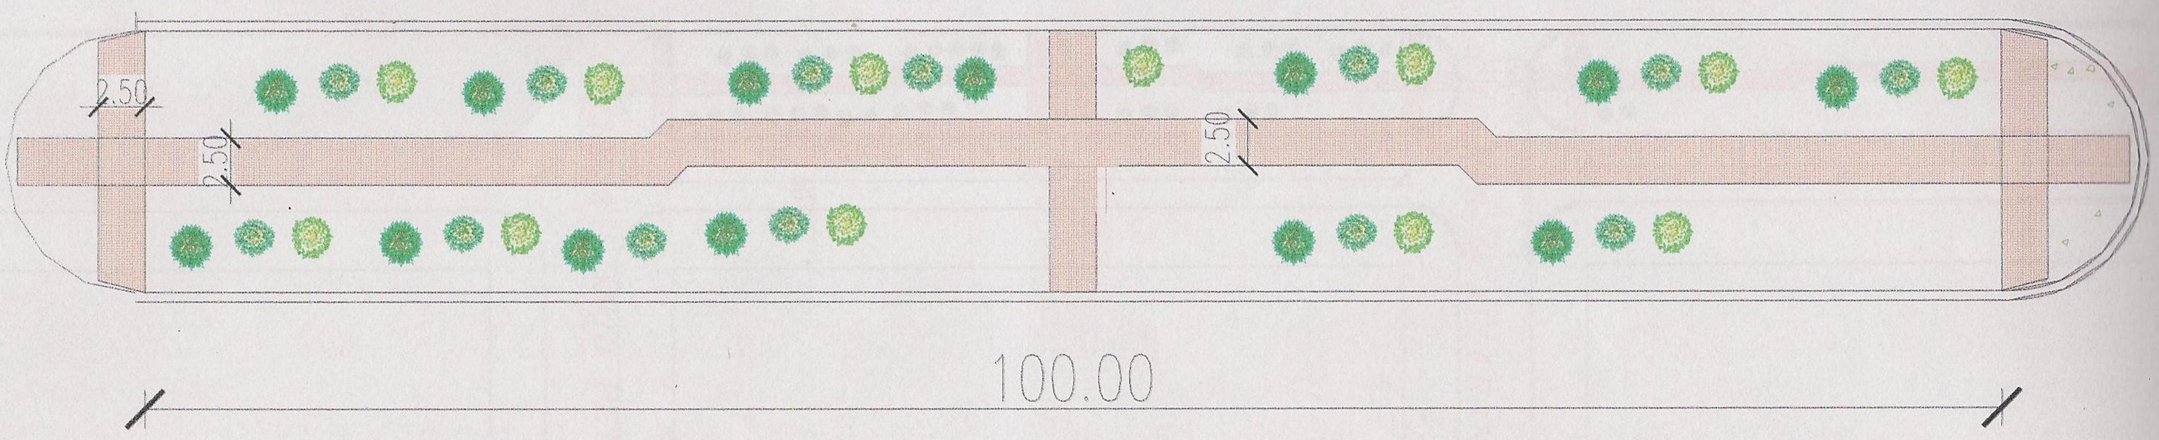

MUNICIPALIDAD DE LA PAZ
PROYECTO: CAMINERO EN JARDIN CENTRAL DE AVENIDA
UBICACIÓN: CENTRO URBANO
ARQ. GLORIA MARIA BORDON DE CHRIST

Fecha: 15 03 2012

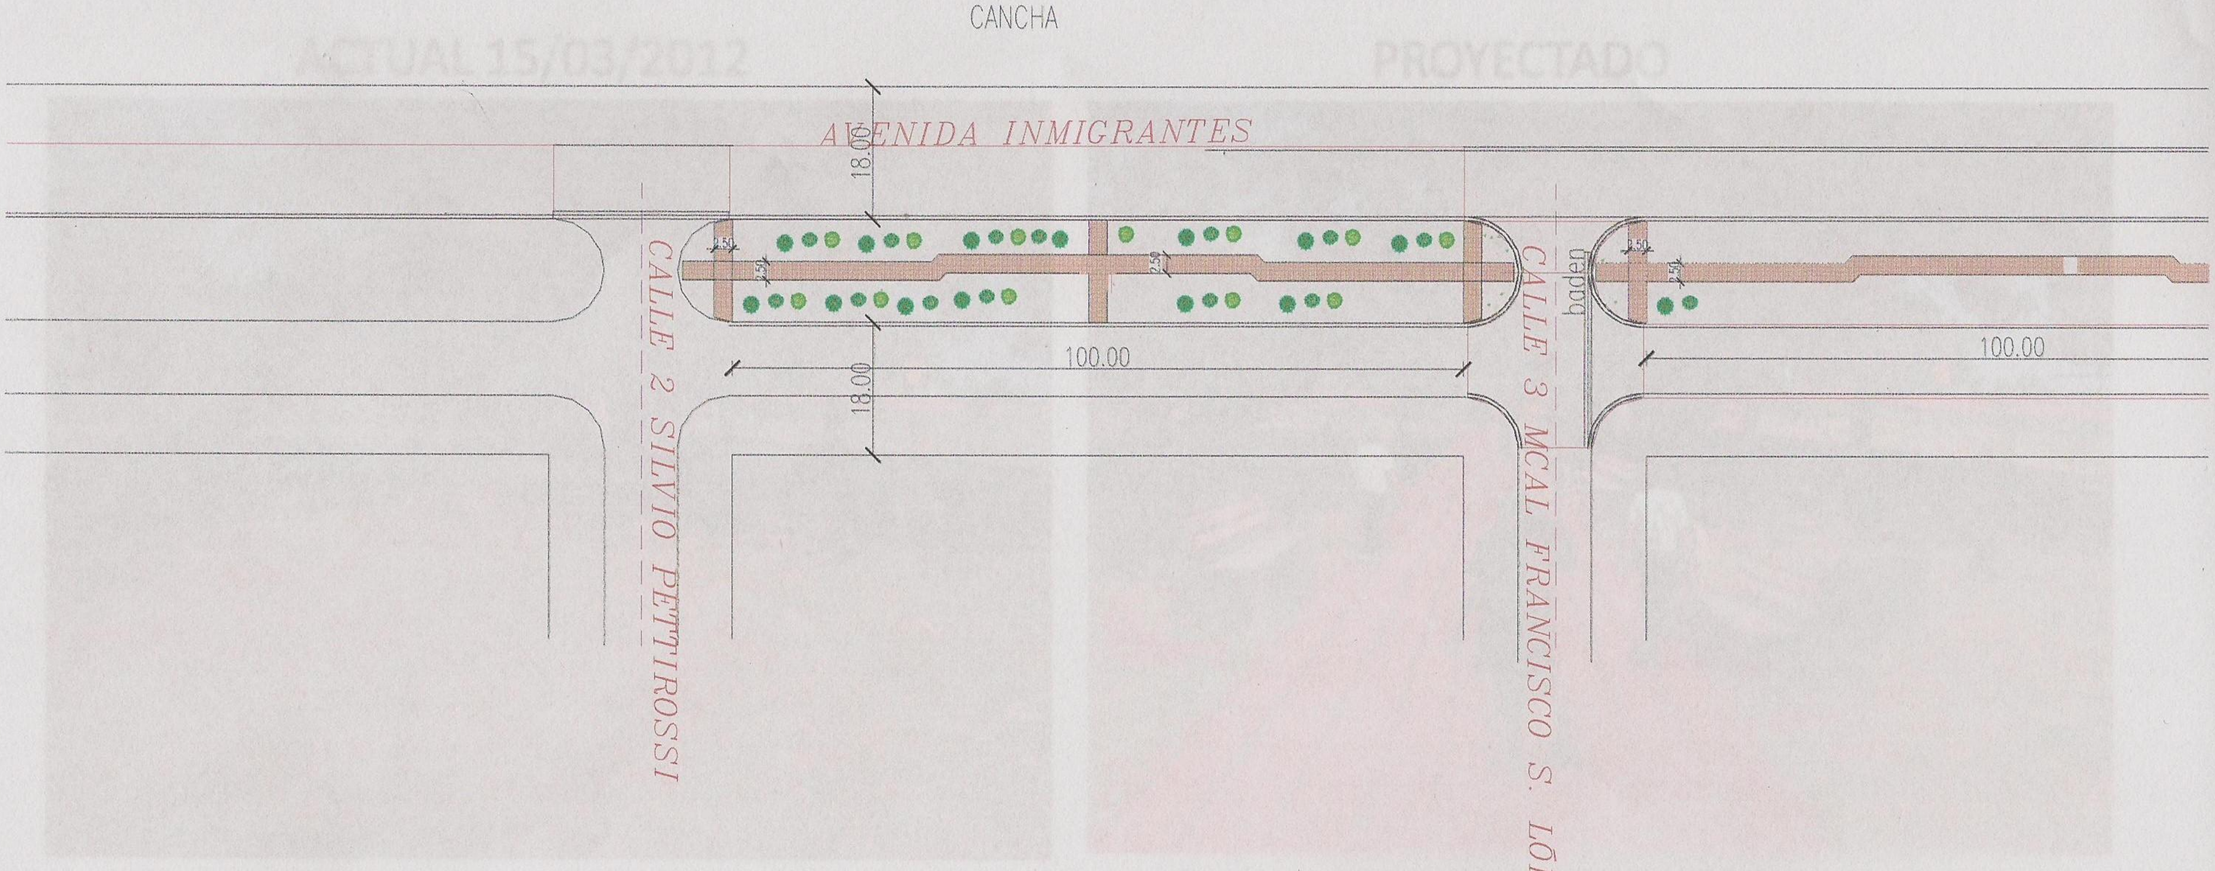

MUNICIPALIDAD DE LA PAZ
PROYECTO: CAMINERO EN JARDIN CENTRAL DE AVENIDA
UBICACIÓN: CENTRO URBANO
ARQ. GLORIA MARIA BORDON DE CHRIST

Fecha: 15 03 2012

ACTUAL 15/03/2012

PROYECTADO

MUNICIPALIDAD DE LA PAZ

PROYECTO: CAMINERO EN JARDIN CENTRAL DE AVENIDA

UBICACIÓN: CENTRO URBANO

ARQ. GLORIA MARIA BORDON DE CHRIST

Fecha: 15 03 2012

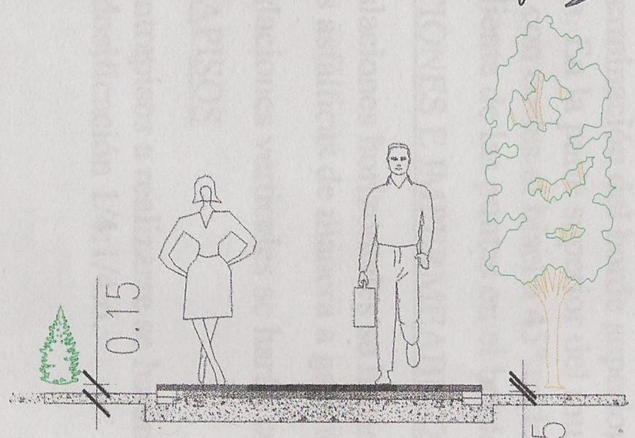

VISTA FRONTAL

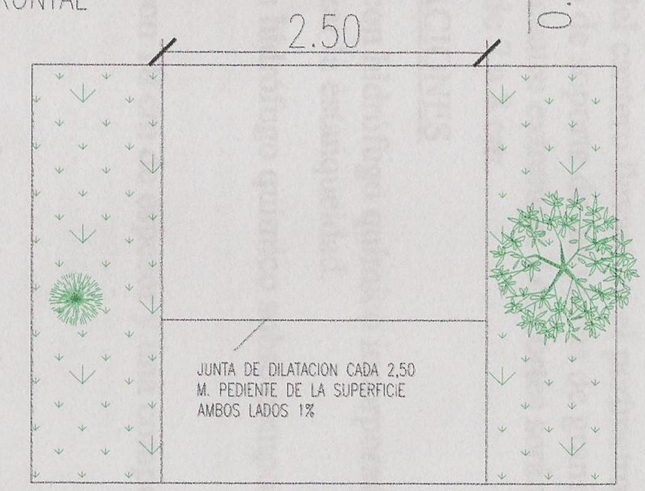

PLANTA

PROYECTO: CAMINERO

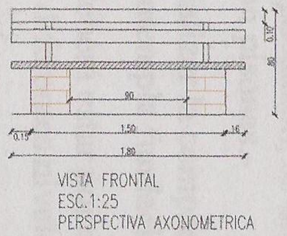

VISTA FRONTAL
ESC.1:25
PERSPECTIVA AXONOMETRICA

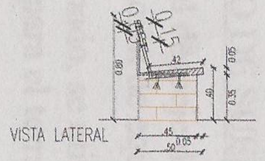

VISTA LATERAL

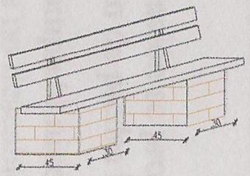

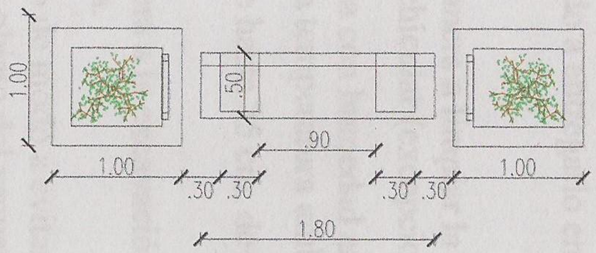

PLANTA ACOTADA

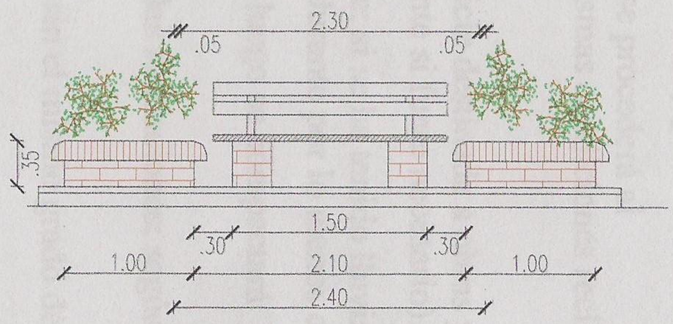

VISTA FRONTAL

BANCO DE LADRILLOS VISTOS Y ASIENTO DE LOSA DE H°A°
RESPALDO DE TABLAS DURAS