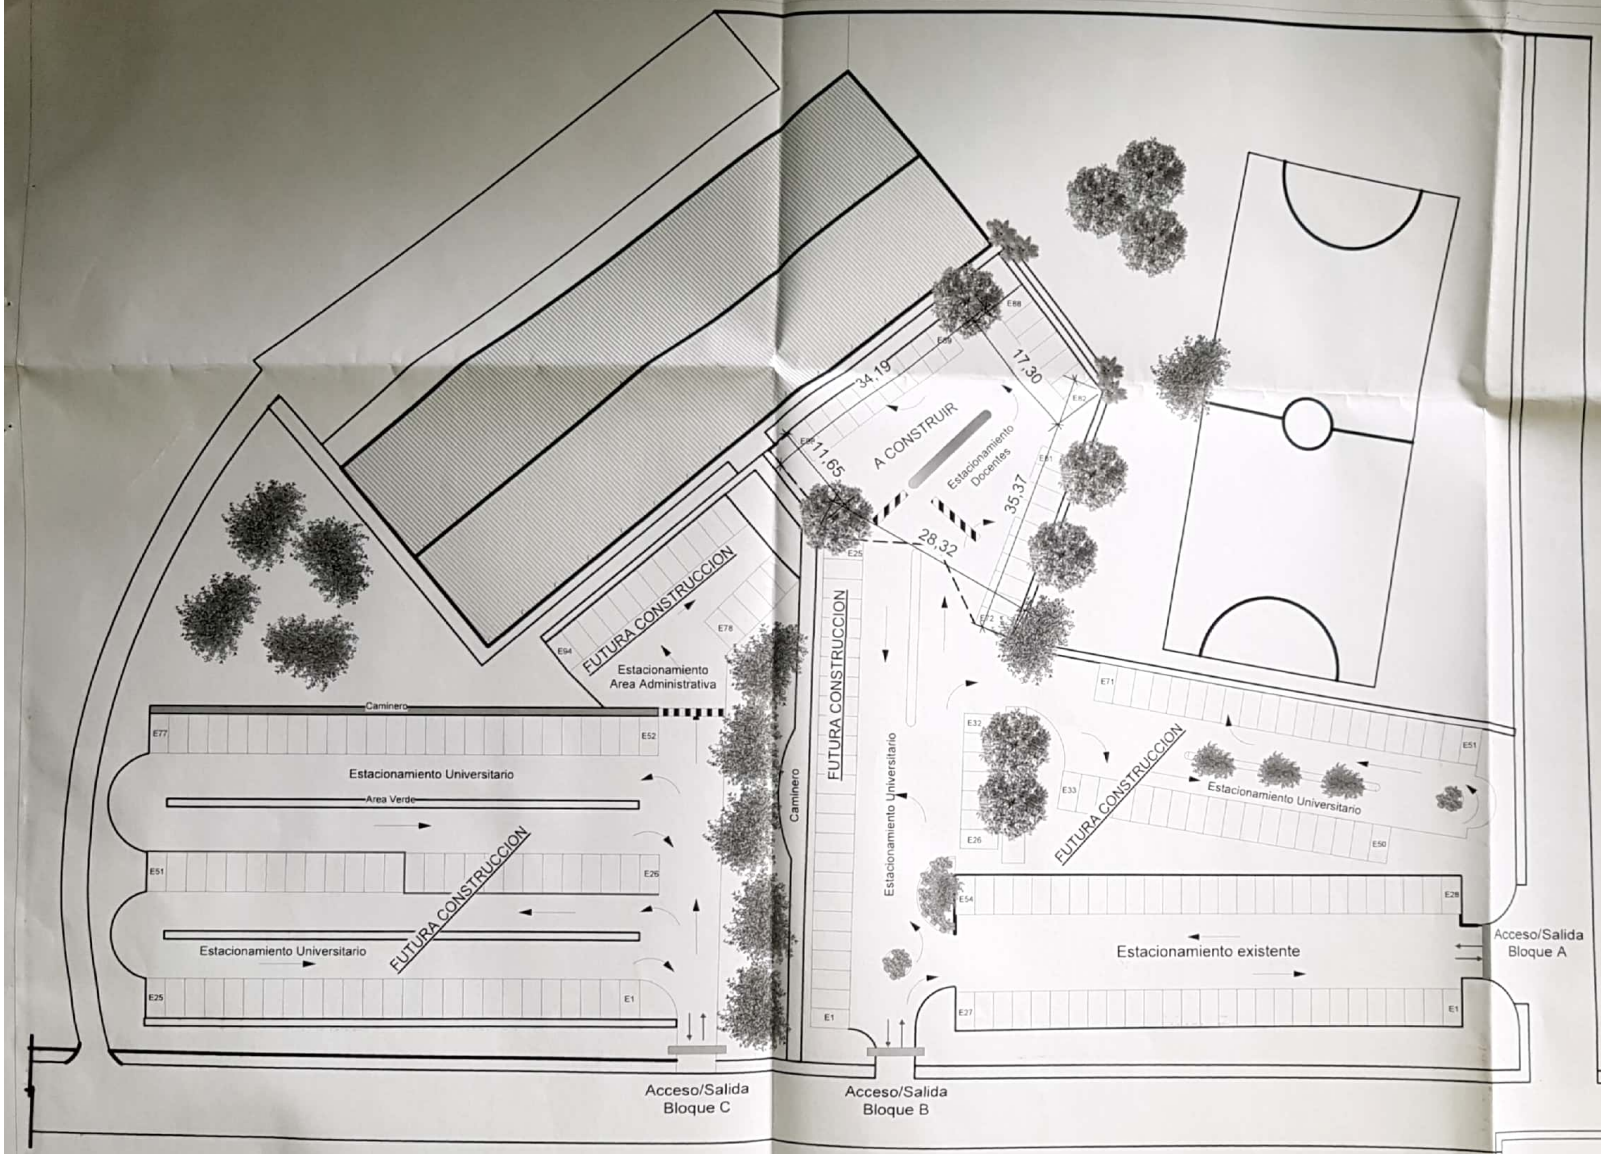

Planta Arquitectonica
Escala: 1/500

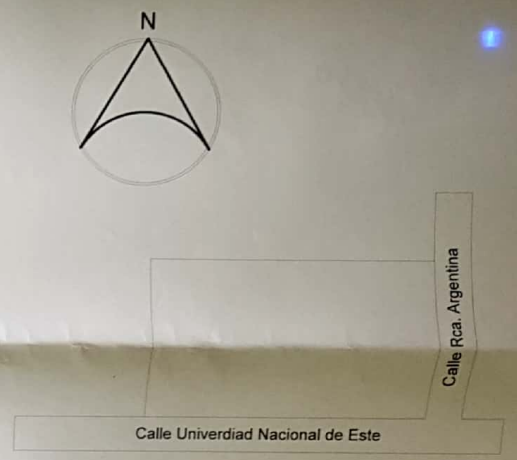

Planta de Ubicacion

MUNICIPALIDAD DE CIUDAD DEL ESTE
DIRECCION DE AREA URBANA
DIVICION DE OBRAS PARTICULARES
APROBADO
Resolución N° 4507 Fecha 6-11-17
Expte. N° 19419/17 N° de Recibo 5668.90

OBRA : Estacionamiento F.A.F.I.

UBICACION : Campus Universitario - U.N.E.	
PROPIETARIO : Facultad de Filosofia - Campus Universitario U.N.E.	
DOMICILIO : Campus Universitario - U.N.E.	
PROF. PROYECTISTA: Arq. Silvio M. Rolon C.	PAT.PROF.: 80.486
DOMICILIO : Avd. San Blas Km 3 c/ Cap. Lombardo Bo. Pablo Rojas	
CALCULISTA :	PAT.PROF.:
DOMICILIO :	
CONSTRUCTOR :	PAT.PROF.:
DOMICILIO :	
SUP. TERRENO : 12.300 m2	SUP.A CONSTRUIR : 480.00 m2
CTA.CTE.CTRAL. : 26-4569-02-00-00/003	MANZ.: LOTE:

PROPIETARIO — SILVIO M. ROLON C. ARQUITECTO PROYECTISTA — CALCULISTA — SILVIO M. ROLON C. ARQUITECTO CONSTRUCTOR

Scanned by CamScanner