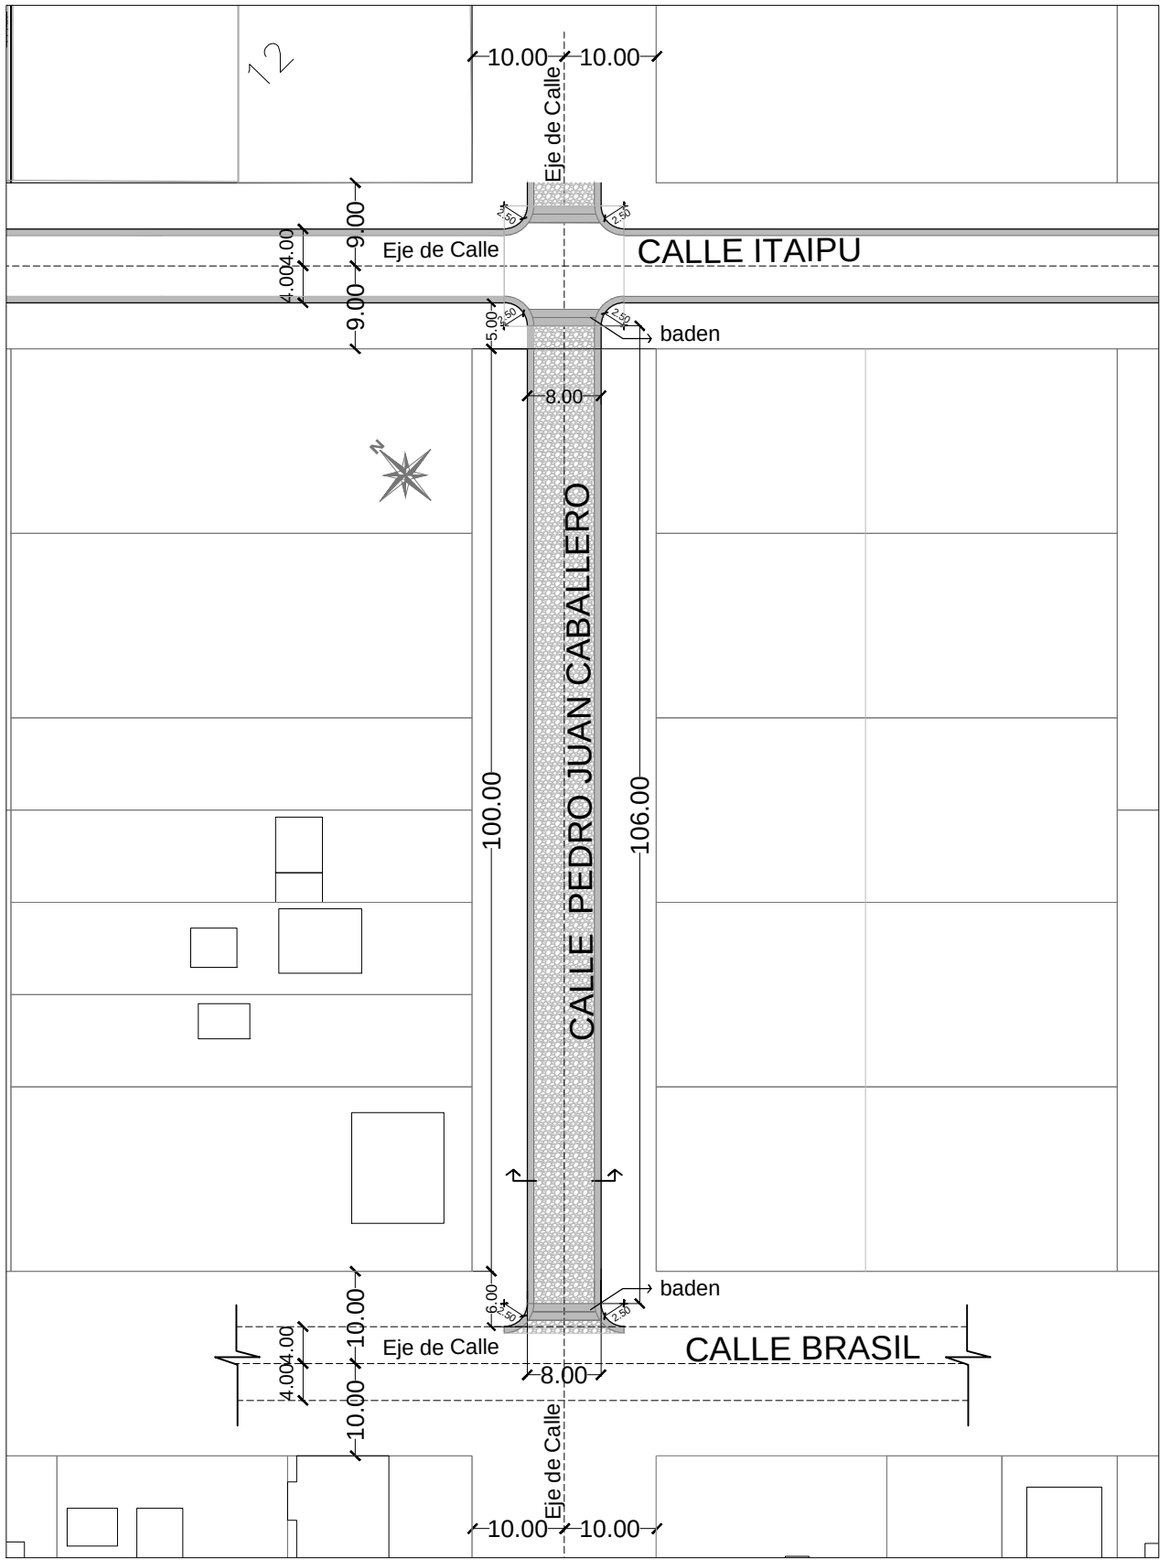


| | | | |
|---|---|---|---|
| | DESCRIPCIÓN | FIRMA | FECHA |
| | REVISIONES | MUNICIPALIDAD DE SAN ALBERTO | |

PROY._____ VERIF._____ APROB._____
DIB._____ VISTO_____ VISTO_____

MUNICIPALIDAD DE SAN ALBERTO

PROYECTO : Pavimento Tipo "Empedrado"

CALLE PEDRO JUAN CABALLERO

PLANTAS ARQUITECTONICAS

MUNICIPALIDAD DE SAN ALBERTO
APROB: _____ VISTO : _____ APROB: _____

ESC: 1/750 | 02