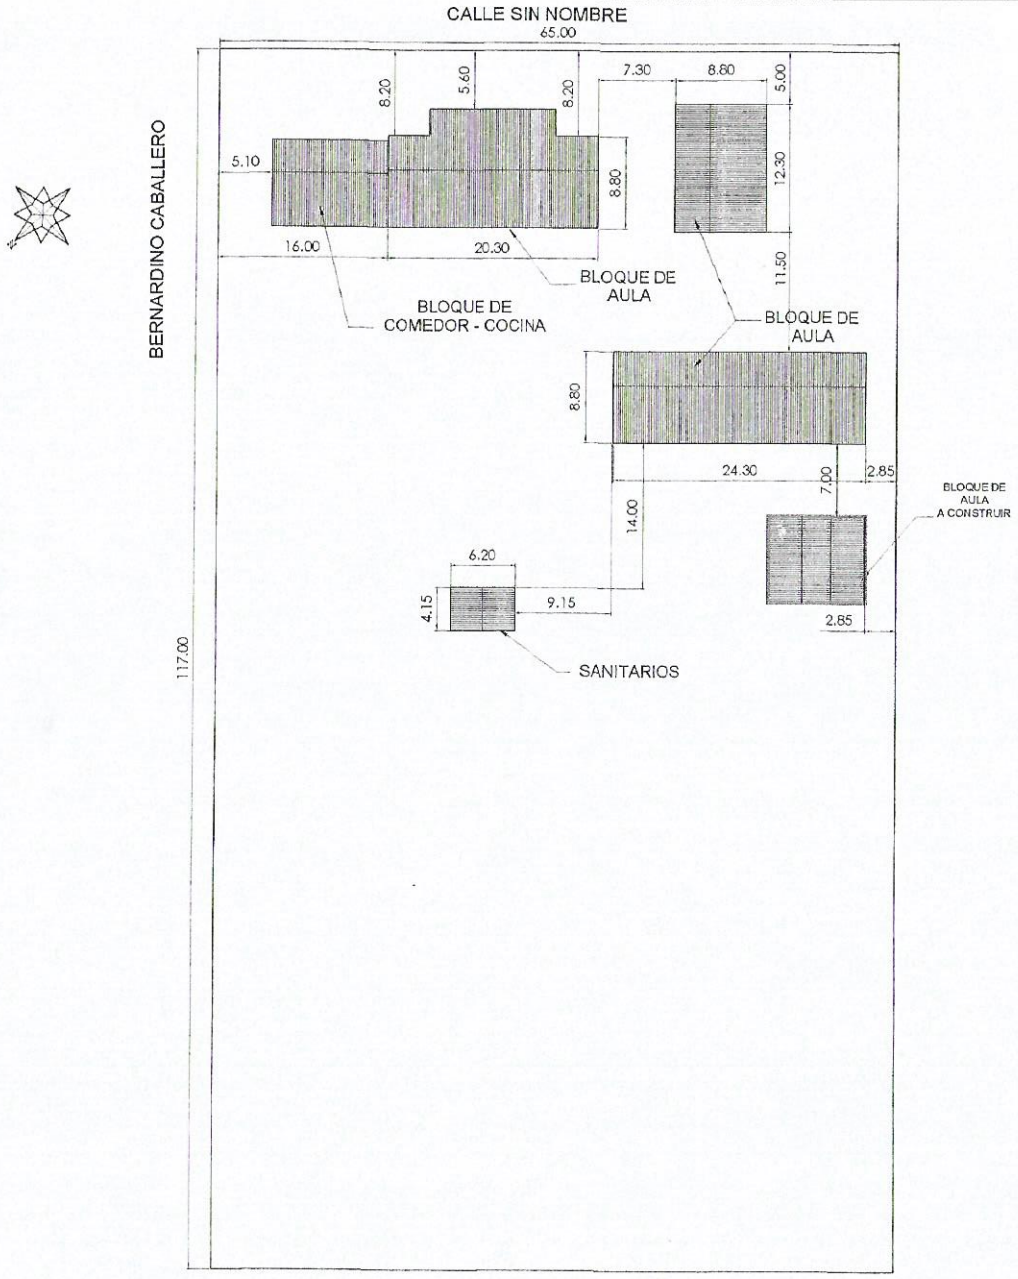

PLANTA DE UBICACION

Esc: 1:500

Marg L. González Cabrera
Reg. M.O.P.C Nº 2049

Municipalidad de San Ignacio

Agosto 2015

"CONSTRUCCION DE 1 AULA TIPO MEC DE 5.80x6.80m
ESC. BASC. Nº 6735 ALIDER VERA GUILLEN"

LAMINA: 1

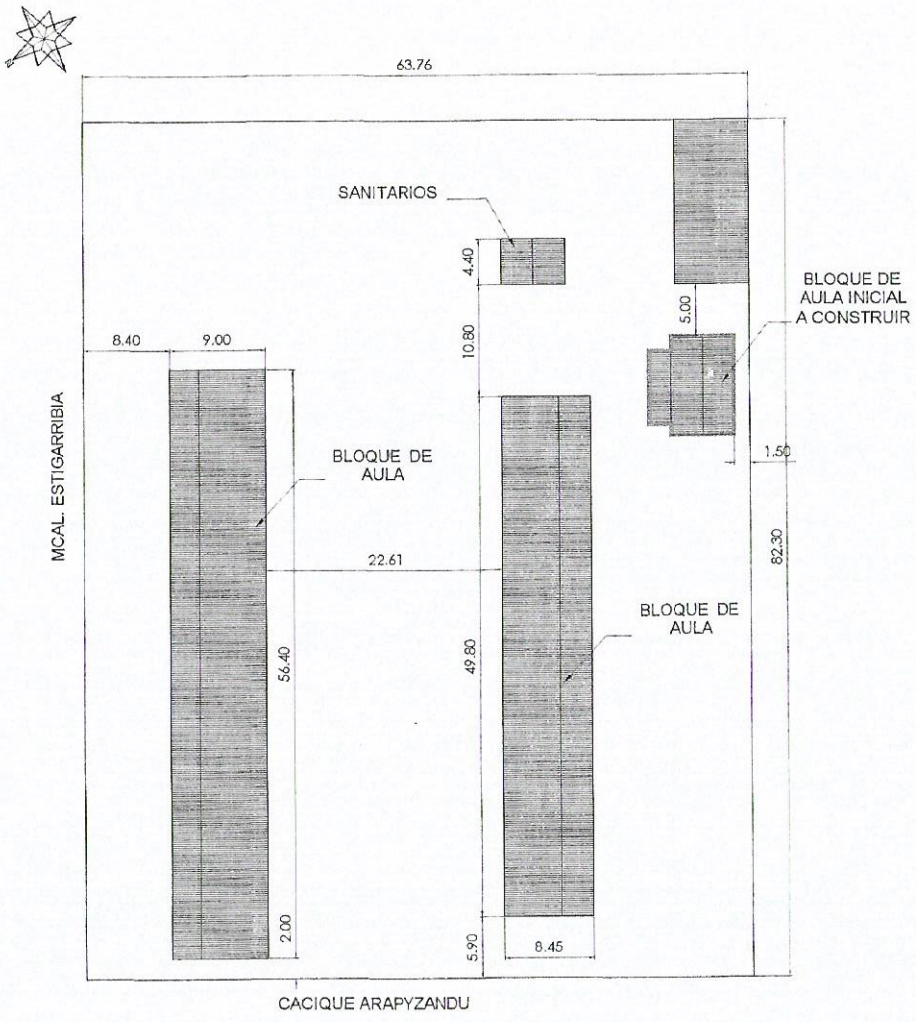

PLANTA DE UBICACION

E s c: 1:500

Mara L. González Cabrera
Reg. M.O.P.C Nº 2049

Municipalidad de San Ignacio

Agosto 2015

"CONSTRUCCION DE 1 AULA TIPO PREESCOLAR N 5.80x6.80m
ESC. BASC. Nº392 SANTO ANGEL"

LAMINA: 1

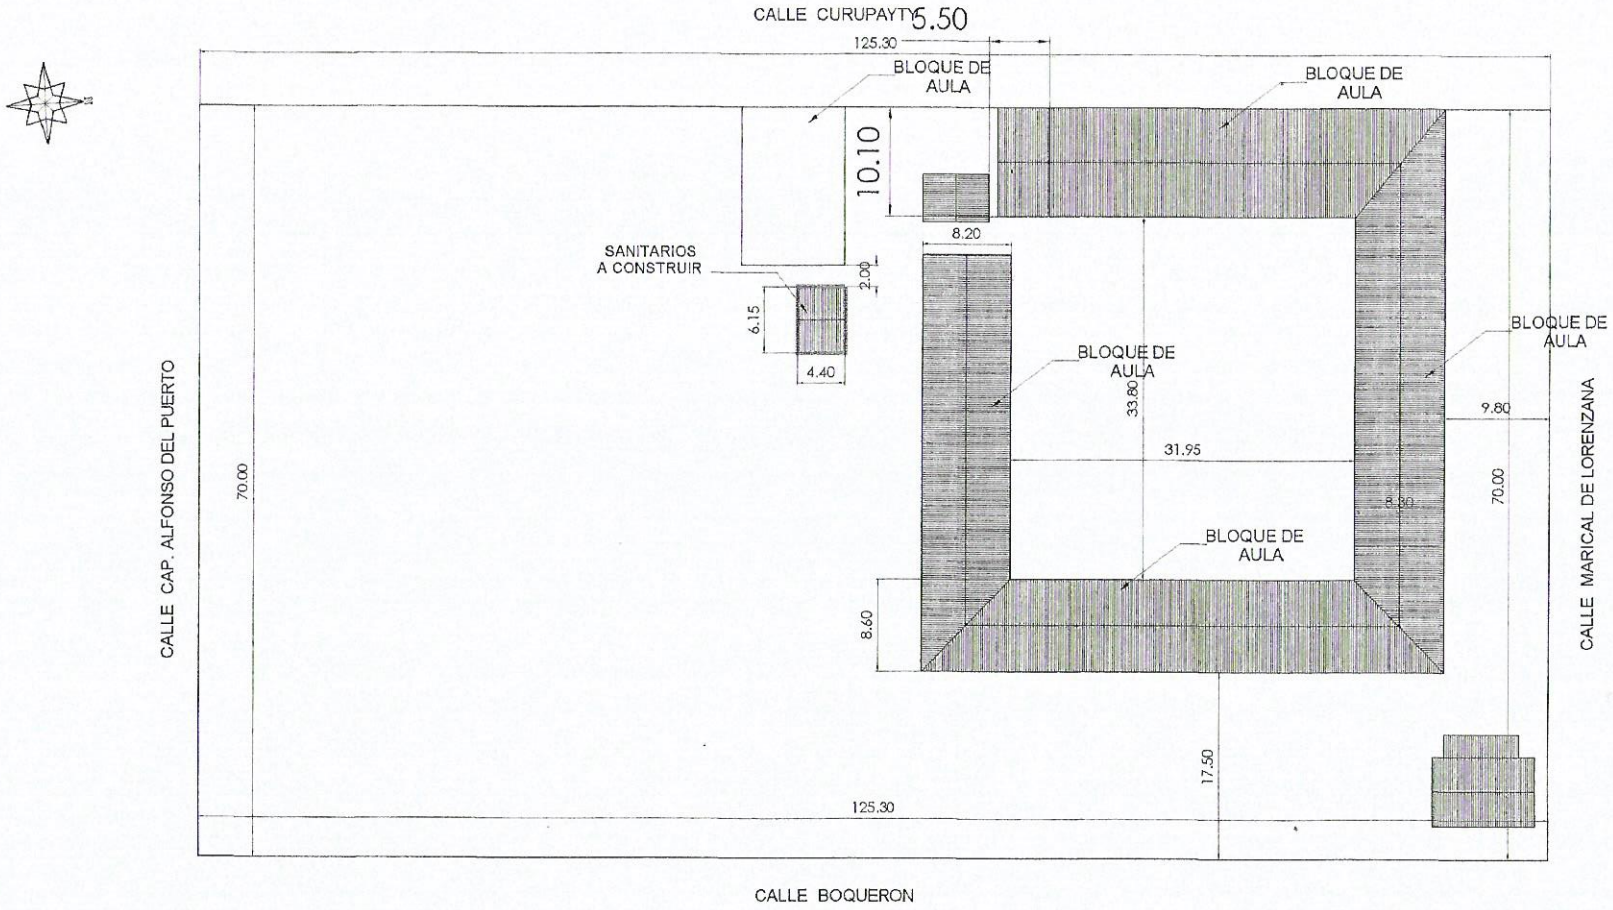

PLANTA DE UBICACION

Esc: 1:500

Mara L. González Cabrera
Reg. M.O.P.C Nº 2049

Municipalidad de San Ignacio

Febrero 2015

"CONSTRUCCION DE BAÑO SEXADO DE 4.40x6.15m
ESC. BASC. Nº152 SAN ROQUE GONZALEZ DE SANTA CRUZ"

LAMINA: 1

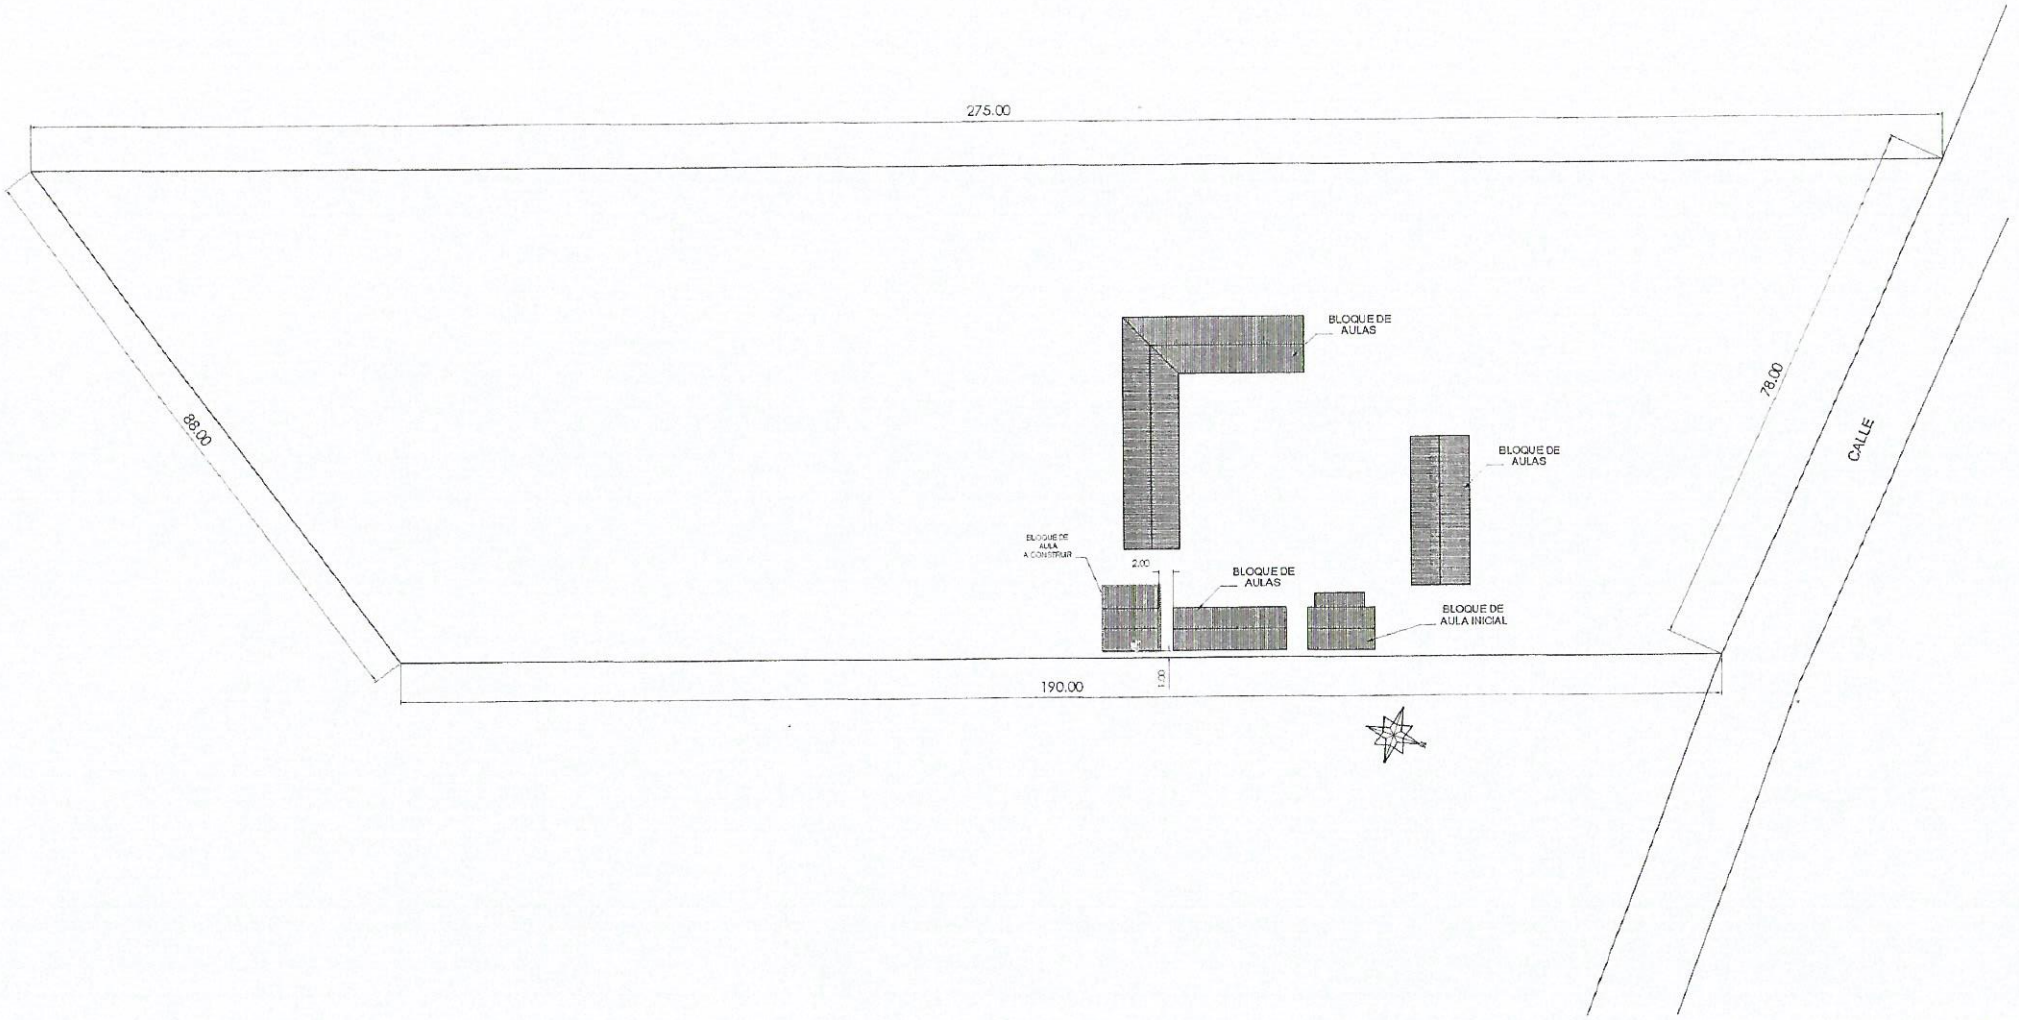

PLANTA DE UBICACION

Esc. 1:750

Municipalidad de San Ignacio Agosto 2015	"CONSTRUCCION DE 1 AULA TIPO MEC 5.80x6.80m ESCUELA BASICA Nº 6181 MARTIN ROLON"	LAMINA: 1

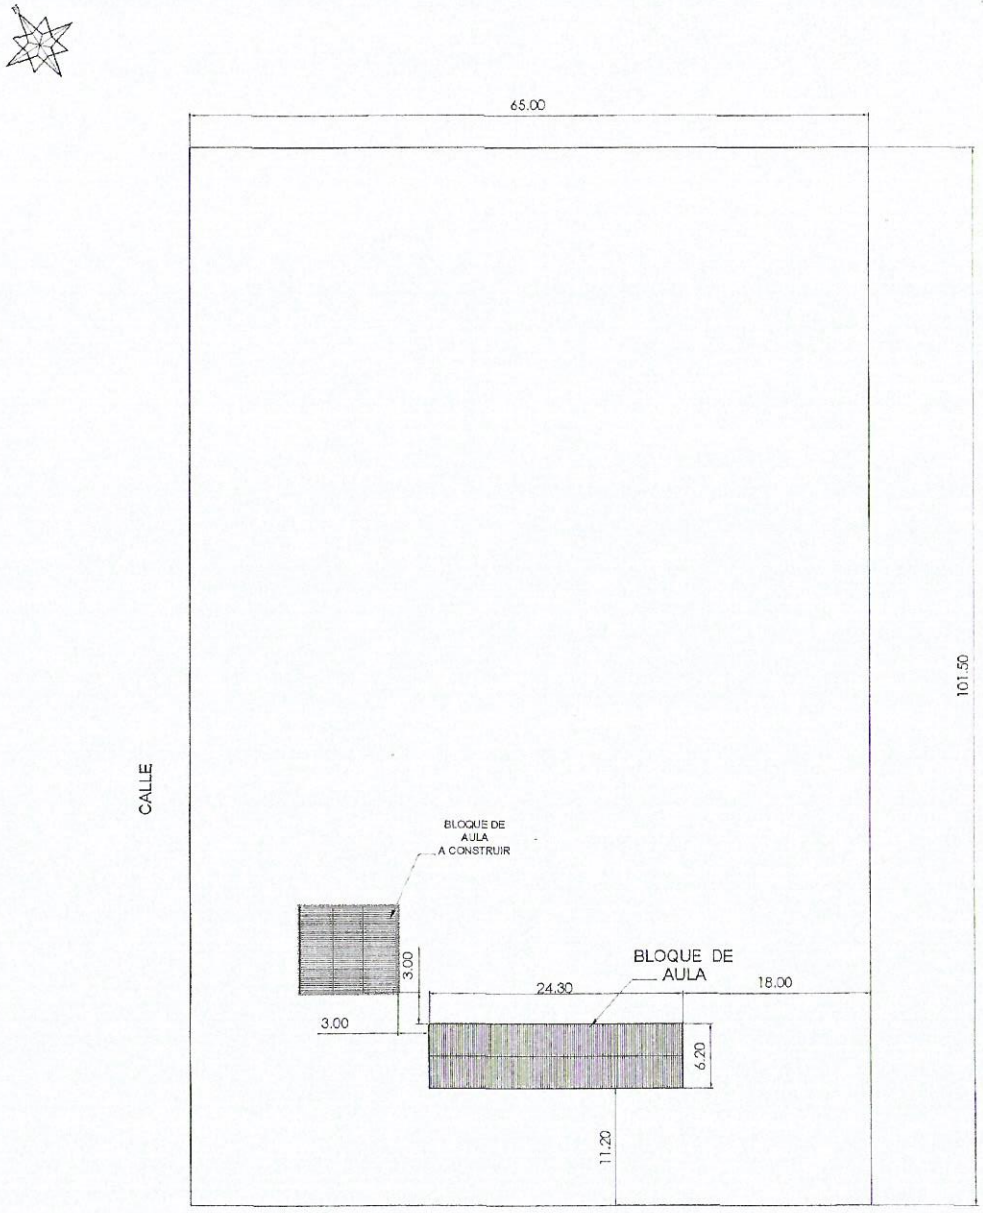

PLANTA DE UBICACION

Esc. 1:500

María L. González Cabrera
Reg. M.O.P.C N° 2049

Municipalidad de San Ignacio

Agosto 2015

"CONSTRUCCION DE 1 AULA TIPO 5.80x6.80m
E.SC. BASC. N°5340 TTE. 2do. DE RVA. NARCISO VAZQUEZ - COMPAÑIA STA. TERESITA"

LAMINA: 1

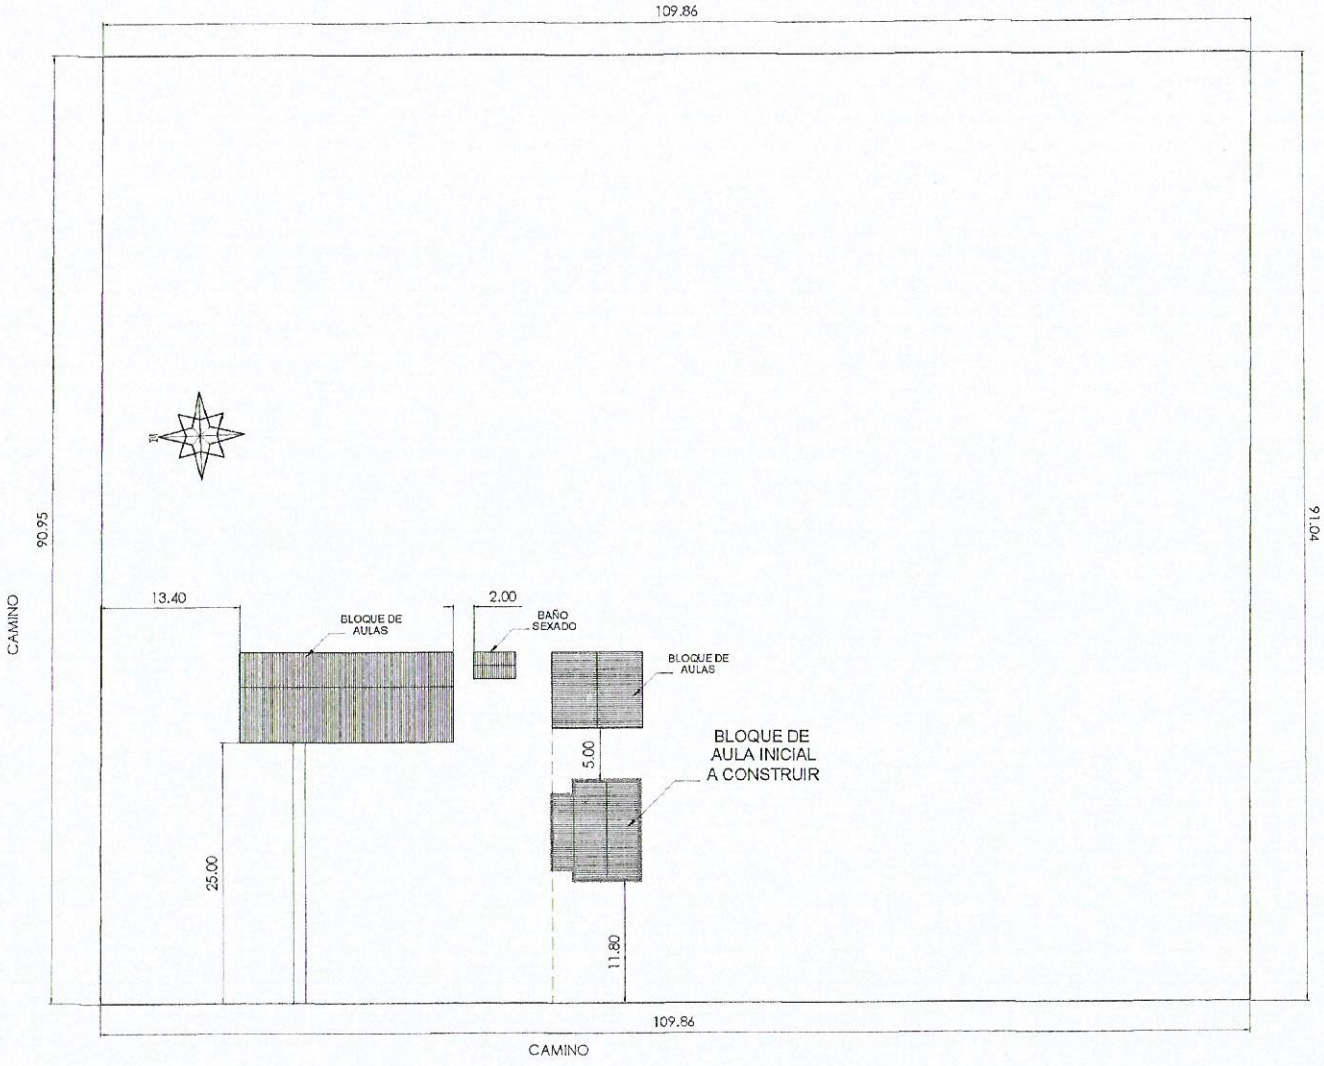

PLANTA DE UBICACION

E s c: 1:500

Mará L. González Cabrera
Reg. M.O.P.C N° 2049

Municipalidad de San Ignacio

Agosto 2015

"CONSTRUCCION DE 1 AULA NIVEL INICIAL 5.80x6.80m
ESC. BAS. N° 5341 SAN FRANCISCO DE ASIS - YAGUARY"

LAMINA: 1

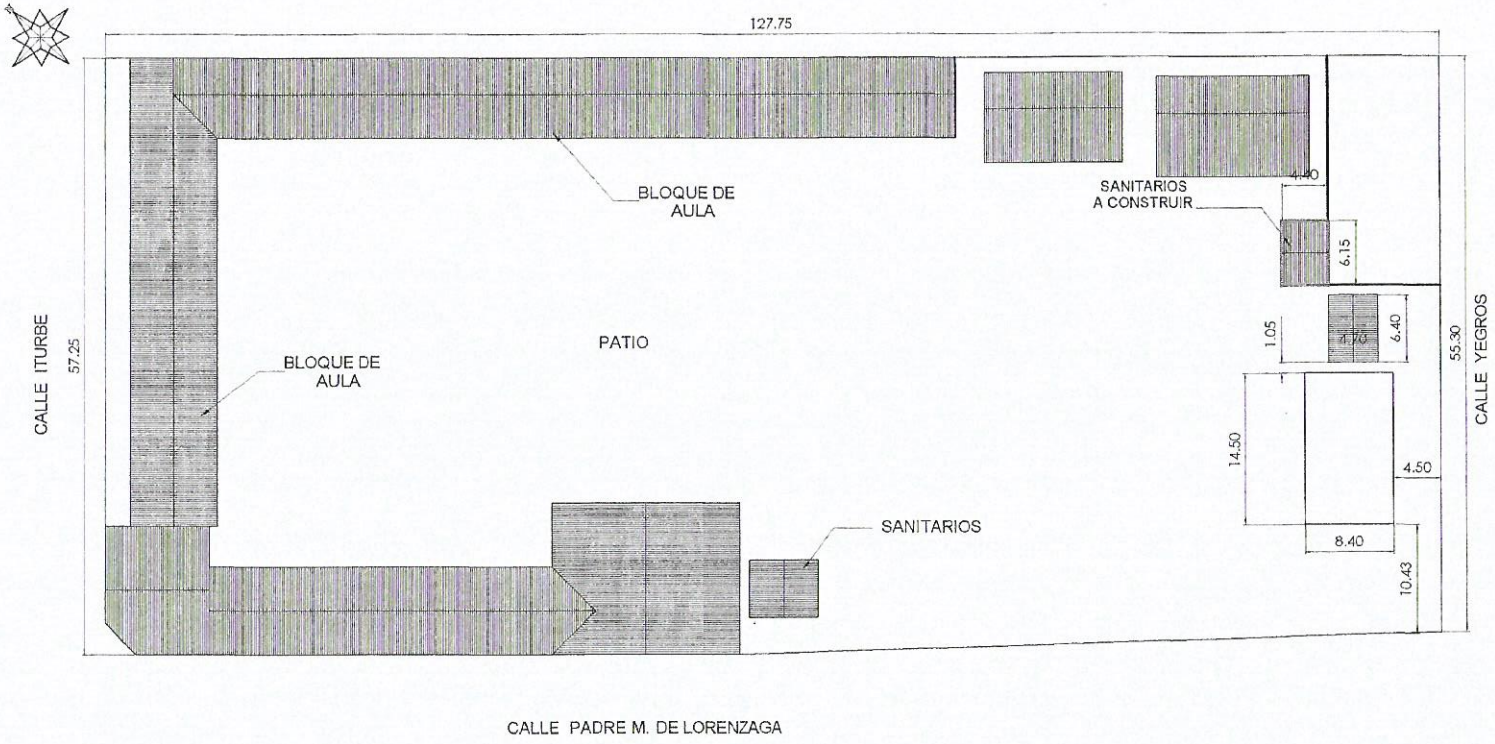

PLANTA DE UBICACION

Esc: 1:500

Maria L. González Cabrera
Reg. M.O.P.C N° 2049

Municipalidad de San Ignacio

Agosto 2015

"CONSTRUCCION DE 1 BAÑO TIPO 2 DE 4.40x6.15m"
E.S.C. BASC. N°702 SAN IGNACIO DE LOYOLA"

LAMINA: 1

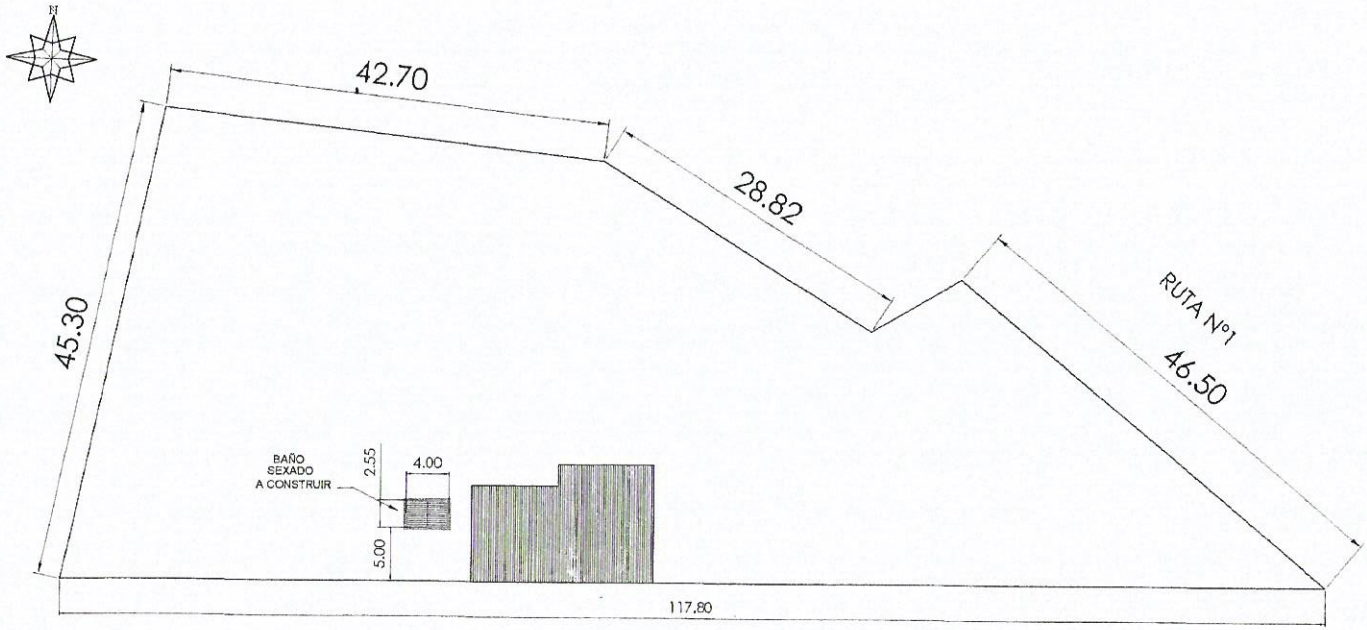

PLANTA DE UBICACION

Esc: 1:500

María L. González Cabrera
Reg. M.O.P.C N° 2049

Municipalidad de San Ignacio

Agosto 2015

"CONSTRUCCION DE 1 BAÑO SEXADO TIPO 1 2.55x4.00m
Esc. BASICA N° 3665 SANTA CATALINA"

LAMINA: 1

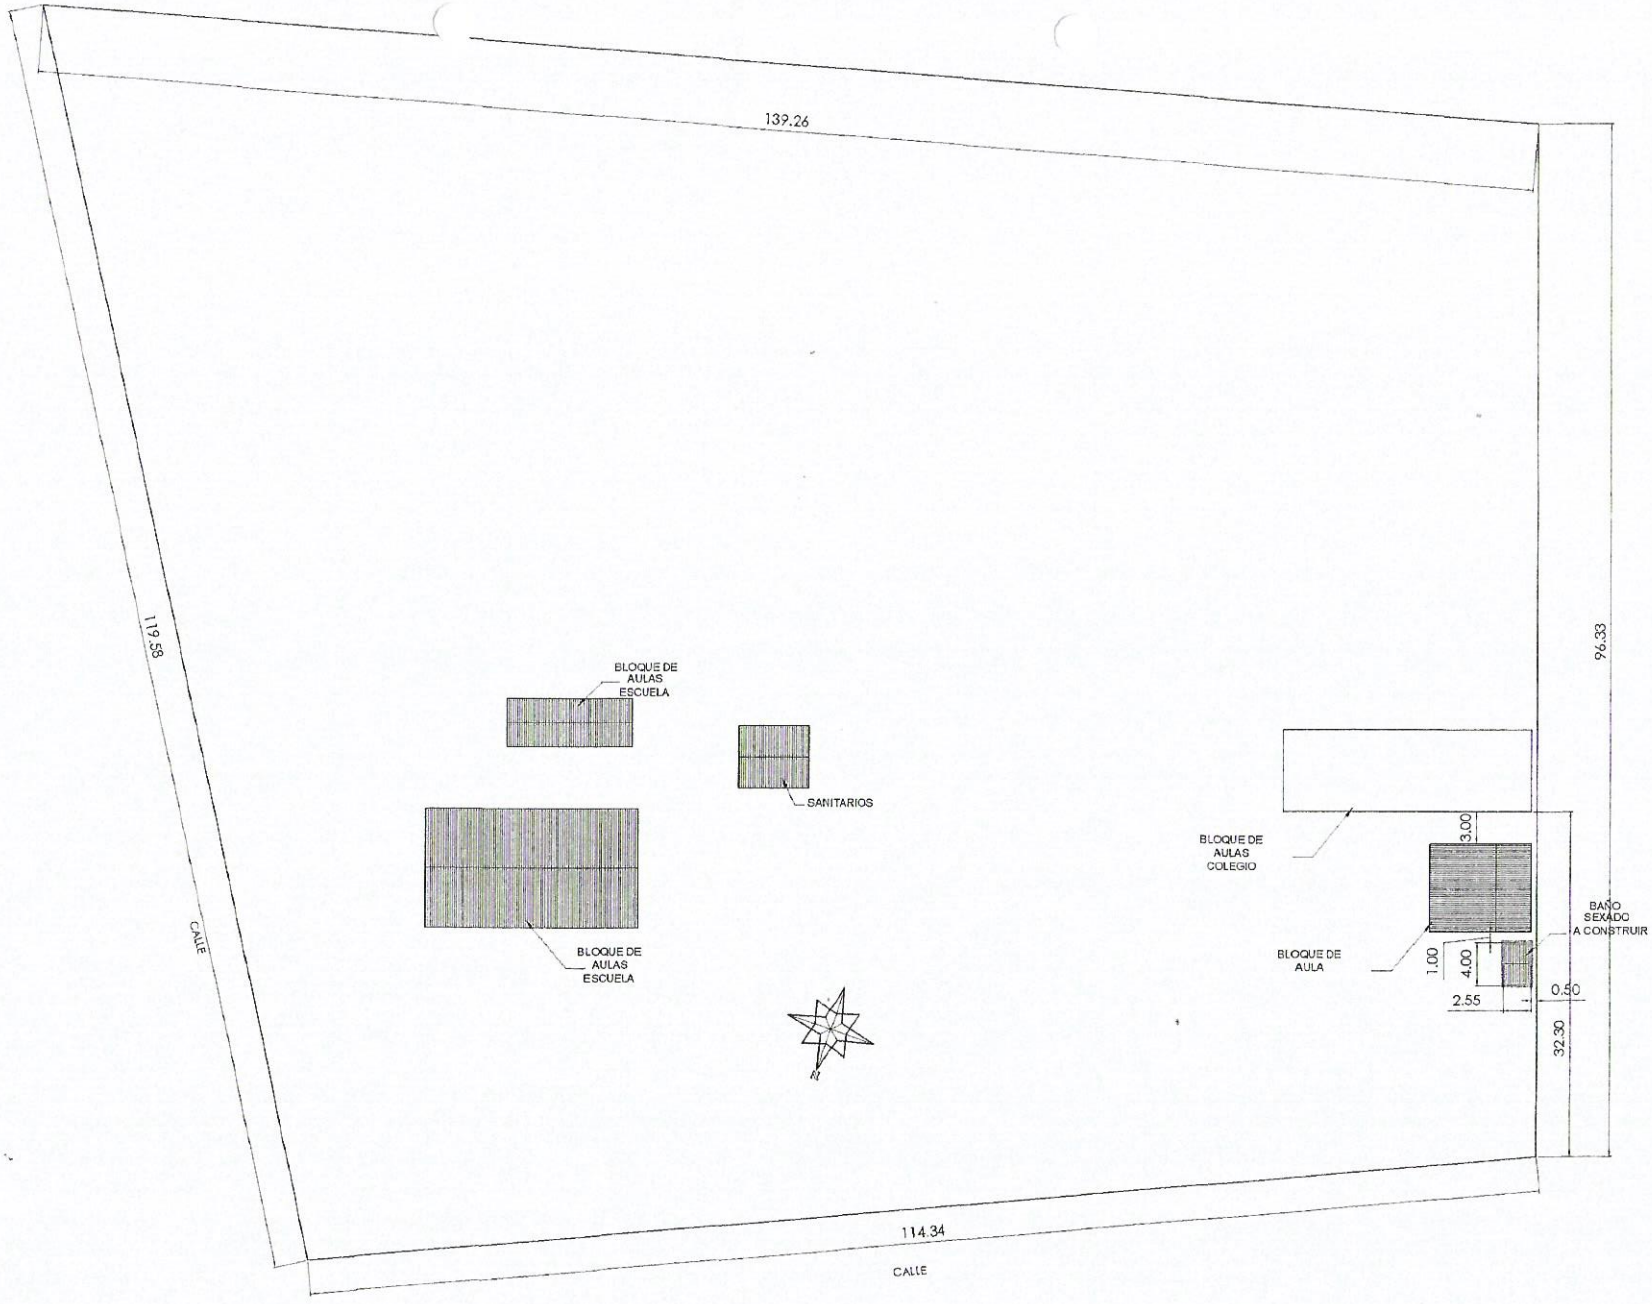

PLANTA DE UBICACION

Esc. 1:500

Mara L. González Cabrera
Reg. M.O.P.C Nº 2049

Municipalidad de San Ignacio

Agosto 2015

"CONSTRUCCION DE 1 BAÑO SEXADO TIPO 1 2.55x4.00m
COLEGIO MNS. PASTOR BOGARIN ARGAÑA - ASENT. MARTIN ROLON"

LAMINA: 1

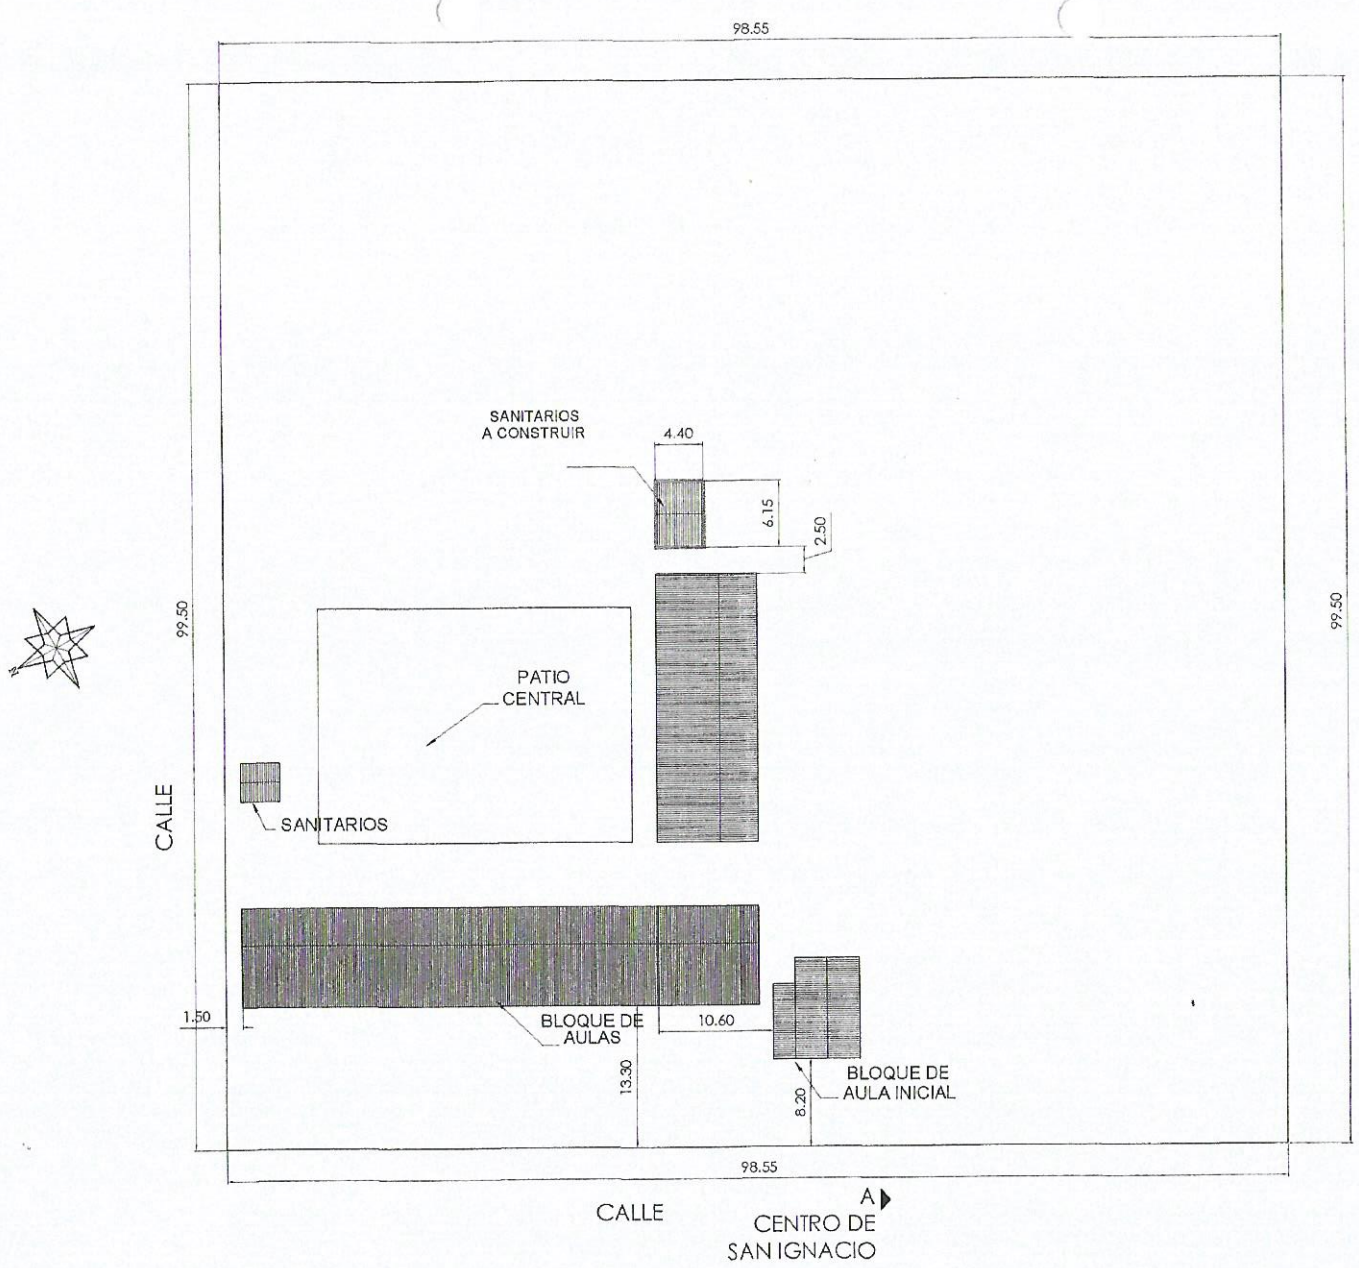

PLANTA DE UBICACION

Esc. 1:500

Mara L. González Cabrera
Reg. M.O.P.C N° 2049

Municipalidad de San Ignacio

Agosto 2015

"CONSTRUCCION DE UN BAÑO DE 4.40x6.15m
COLEGIO NACIONAL EGIDIO RUIZ ARANDA"

LAMINA: 1

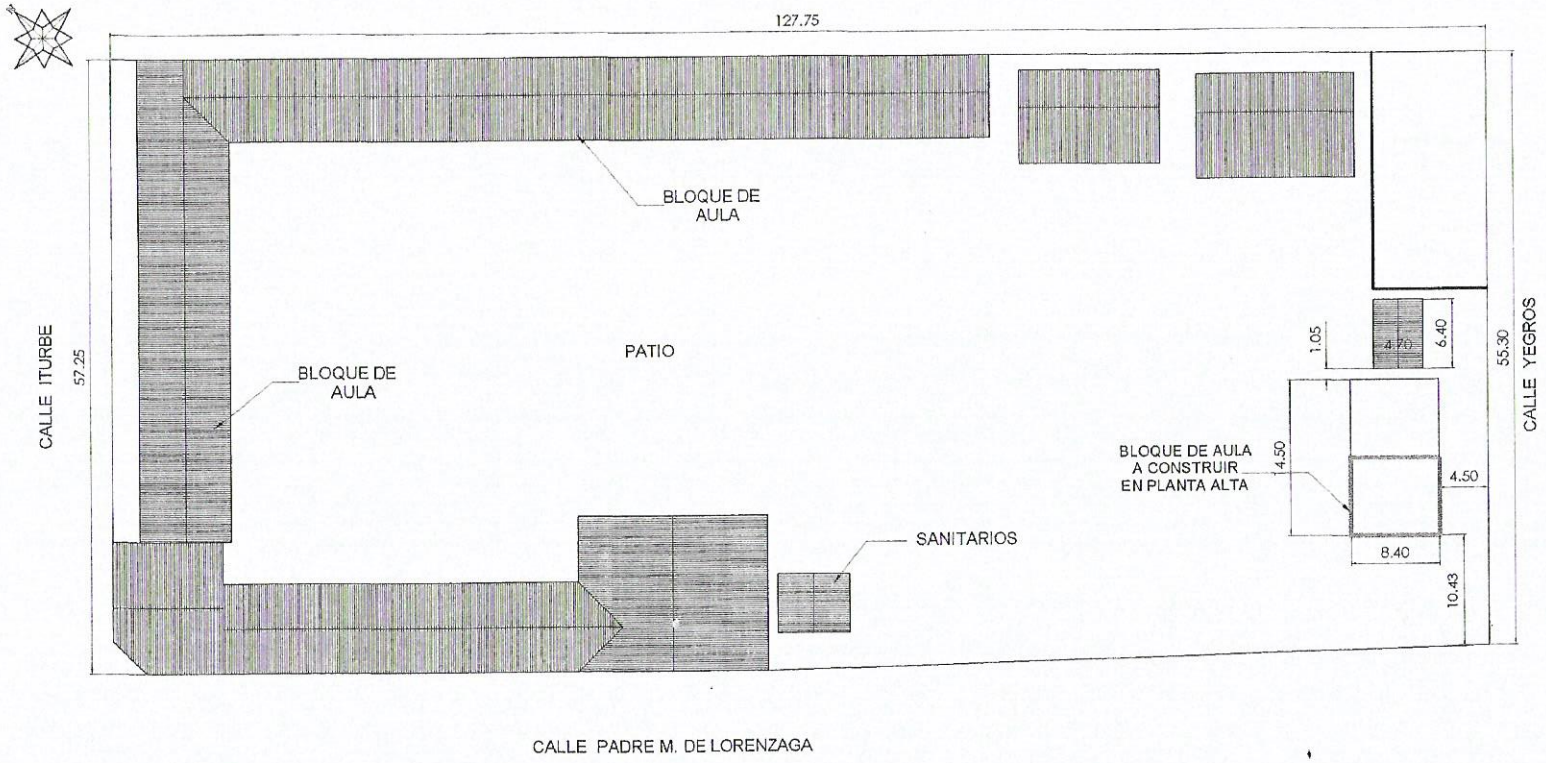

PLANTA DE UBICACION

Esc: 1:500

Mara I. González Cabrera
Reg. M.O.P.C Nº 2049

Municipalidad de San Ignacio

Agosto 2015

"CONSTRUCCION DE 1 AULA EN PLANTA ALTA DE 5.80x6.80m"
ESC. BASC. Nº702 SAN IGNACIO DE LOYOLA"

LAMINA: 1

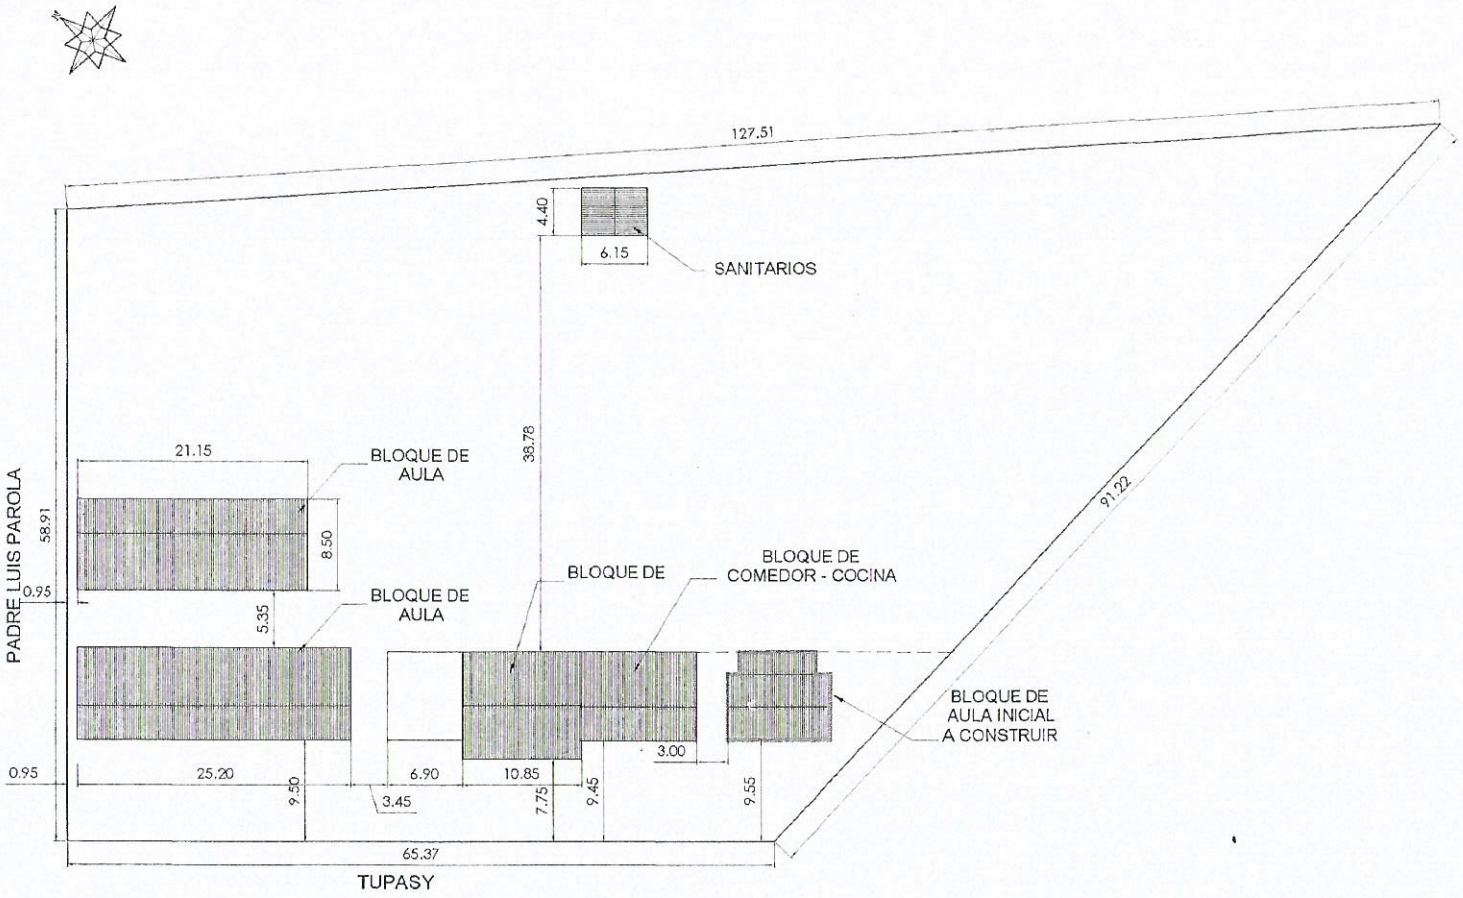

PLANTA DE UBICACION

Esc: 1:500

Maria L. González Cabrera
Reg. M.O.P.C Nº 2049

Municipalidad de San Ignacio

Agosto 2015

"CONSTRUCCION DE 1 AULA TIPO PREESCOLAR N 5.80x6.80m
ESC. BASC. Nº 4791 VILLA UNIVERSITARIA"

LAMINA: 1